

*Betreff:***Bodenabbau in der Gemarkung Waggum
Erklärung des gemeindlichen Einvernehmens***Organisationseinheit:*

Dezernat III

61 Fachbereich Stadtplanung und Umweltschutz

Datum:

21.09.2017

*Beratungsfolge*Stadtbezirksrat im Stadtbezirk 112 Wabe-Schunter-Beberbach
(Anhörung)

Planungs- und Umweltausschuss (Vorberatung)

Verwaltungsausschuss (Entscheidung)

Sitzungstermin

17.10.2017

24.10.2017

01.11.2017

Status

Ö

Ö

N

Beschluss:

„Der beantragten Verlängerung der Abbaugenehmigung für den Bodenabbau in der Gemarkung Waggum erteilt die Stadt Braunschweig das gemeindliche Einvernehmen.“

Sachverhalt:**Beschlusskompetenz**

Im Sinne von § 76 Abs. 2 Satz 1 NKomVG handelt es sich bei der Erklärung des gemeindlichen Einvernehmens hinsichtlich der Verlängerung der Bodenabbaugenehmigung um eine Angelegenheit, über die weder der Rat, der Hauptverwaltungsbeamte oder die Stadtbezirksräte zu beschließen haben. Daher besteht eine Beschlusszuständigkeit des Verwaltungsausschusses. Diese wurde auch nicht auf einen Ausschuss gemäß § 6 Hauptsatzung übertragen.


Begründung

Ein in Braunschweig ansässiges Bodenabbauunternehmen betreibt zwischen den Ortsteilen Bienrode und Waggum einen Bodenabbau. Die Abbaugenehmigung vom 31. Januar 1985 umfasst die Flurstücke 77, 78/1, 78/2, 79, 80, 81, 82/2, 82/3, 83/3 und 83/4 in der Flur 3 der Gemarkung Waggum (siehe anliegender Lageplan).

In der Vergangenheit wurde bisher nur der südliche Teilbereich entlang der Waggumer Straße ausgebeutet und wiederverfüllt. Um den Fortbestand des Betriebes und der damit verbundenen Arbeitsplätze zu sichern, hat das Unternehmen einen Antrag auf Verlängerung der Abbaugenehmigung bis zum Ende des Jahres 2020 gestellt. Die Verwaltung empfiehlt, diesem Antrag auf Verlängerung der Genehmigung für den Bodenabbau bis zum 31. Dezember 2020 das gemeindliche Einvernehmen zu erteilen.

Leuer

Anlage/n: Lageplan

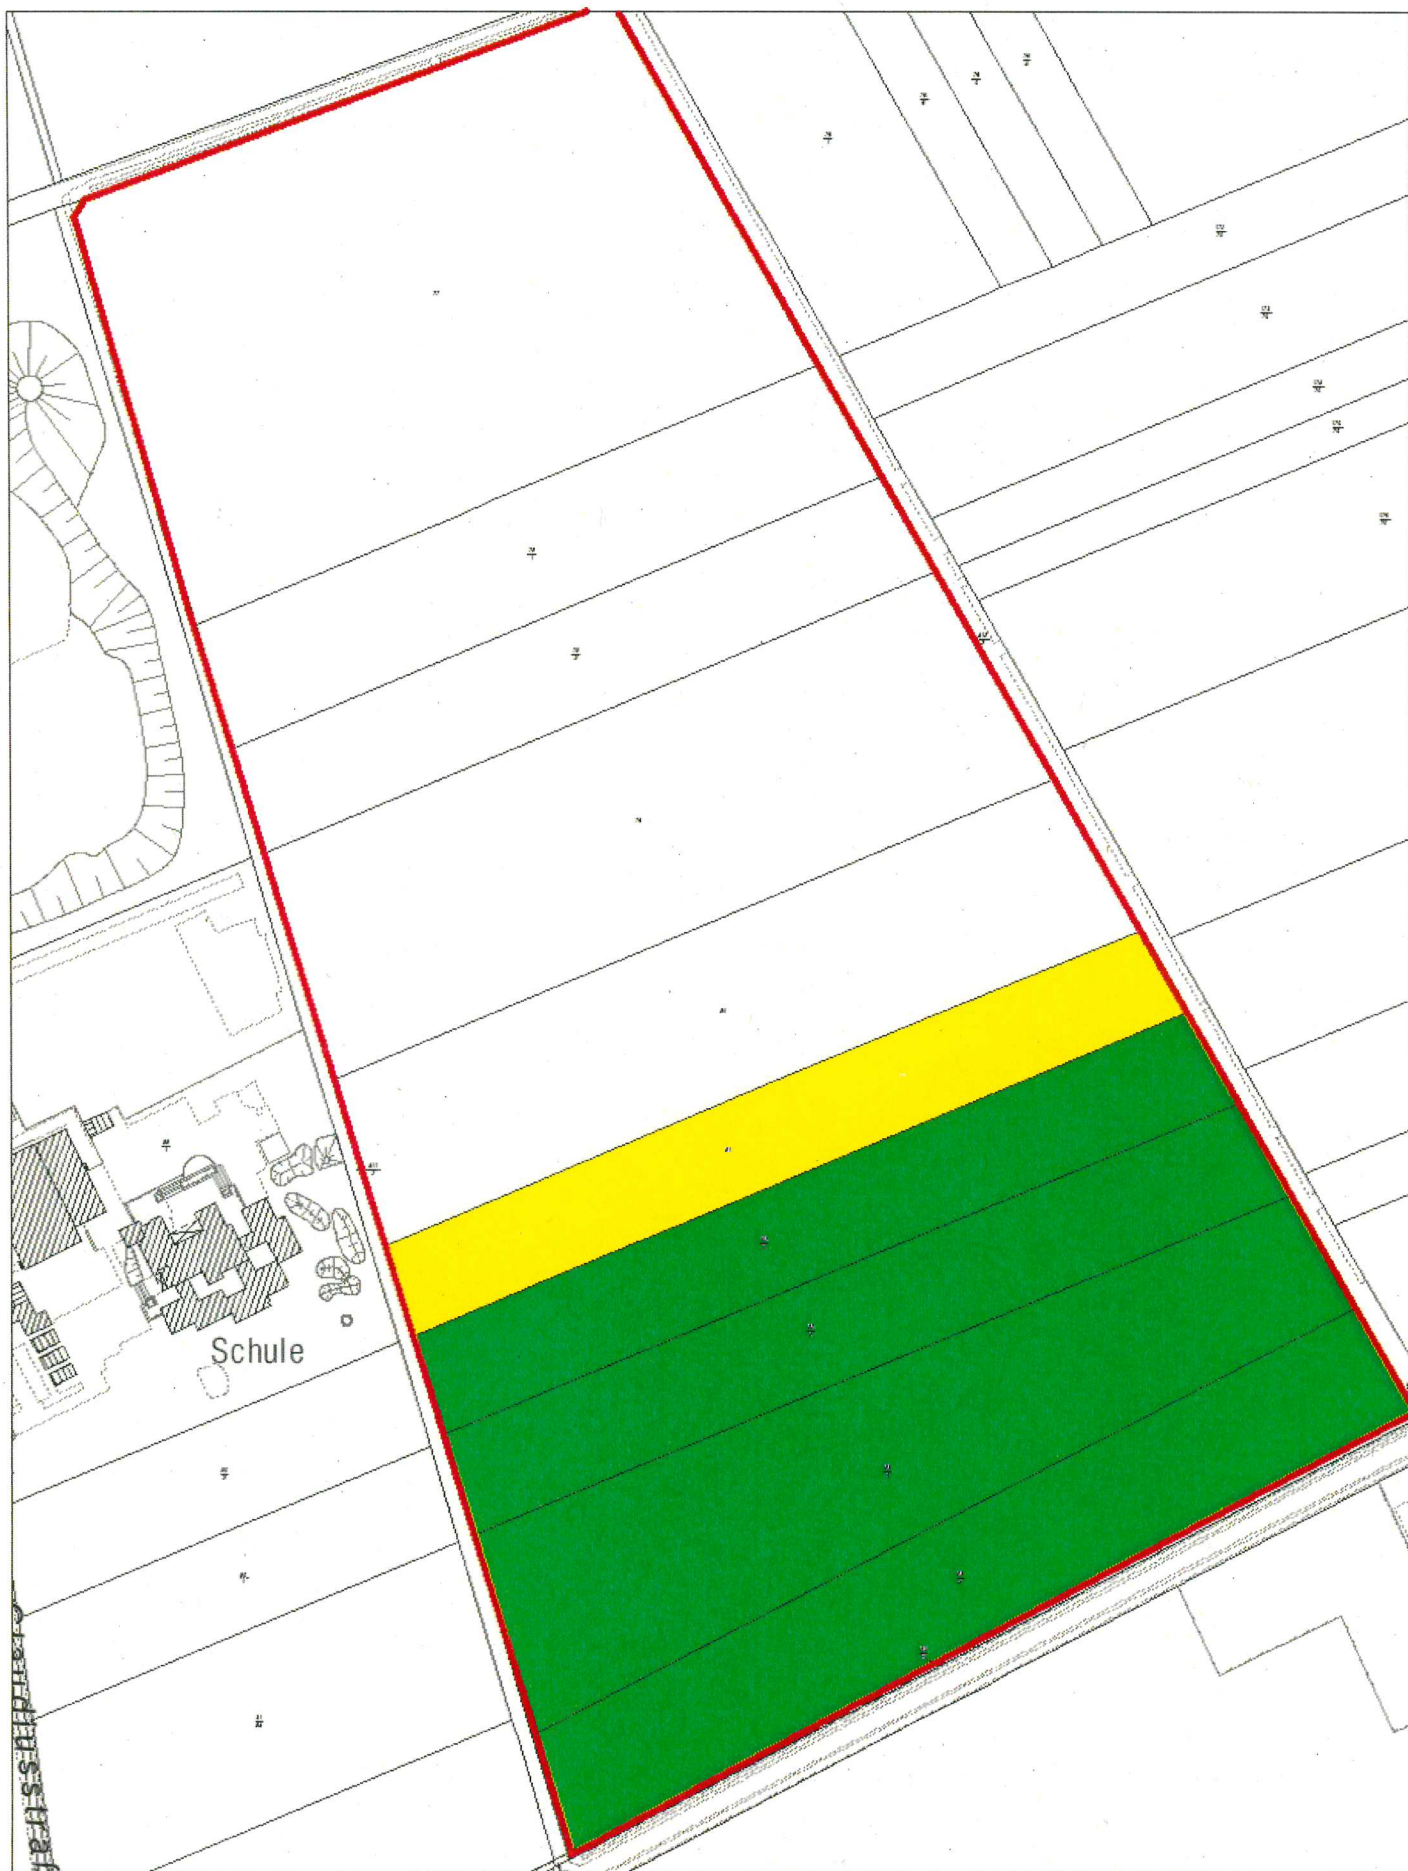

FRISBI Ausgabe

Angefertigt: 13.06.2012

Maßstab: 1:2500

0 2 4 6 Meter
Der angegebene Maßstab ist in der Karte zu prüfen

- gesamtes Bodenabbaugelände
- Boden abgebaut, Lager- u. Stellfläche für Brechanlage



- aktuelle Abbaugrube

Stadt



Braunschweig

Fachbereich Stadtplanung und Umweltschutz, Abteilung Geoinformation