


**155. Änderung des Flächennutzungsplanes,
Bebauungsplan mit örtlicher Bauvorschrift
Umfeld Hauptbahnhof**

AW 118

Übersichtskarte

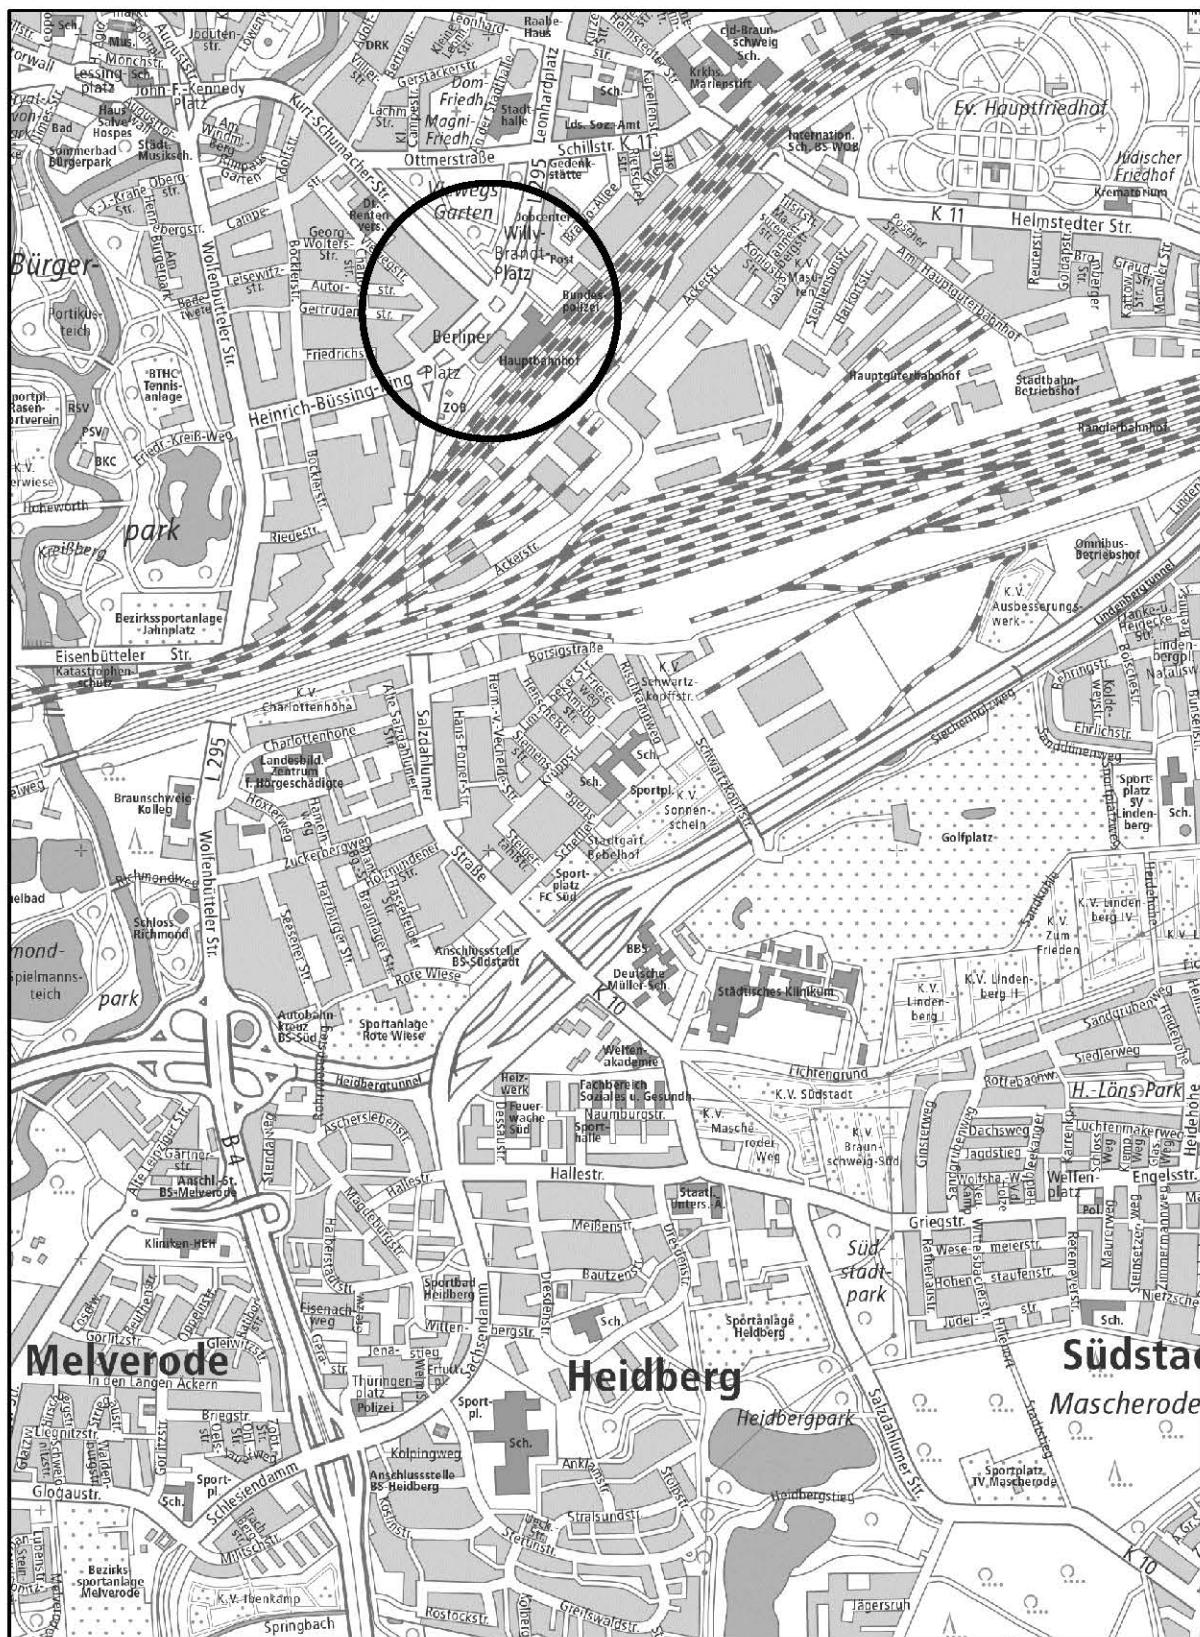


Stadtgrundkarte¹⁾ der Stadt Braunschweig, erstellt auf Grundlage der Liegenschaftskarte²⁾

¹⁾ © **Stadt Braunschweig** Abteilung Geoinformation

²⁾ © Landesamt für Geoinformation und Landesvermessung Niedersachsen Regionaldirektion Braunschweig-Wolfsburg

155. Änderung des Flächennutzungsplanes,
Bebauungsplan mit örtlicher Bauvorschrift
Umfeld Hauptbahnhof
Geltungsbereich

AW 118

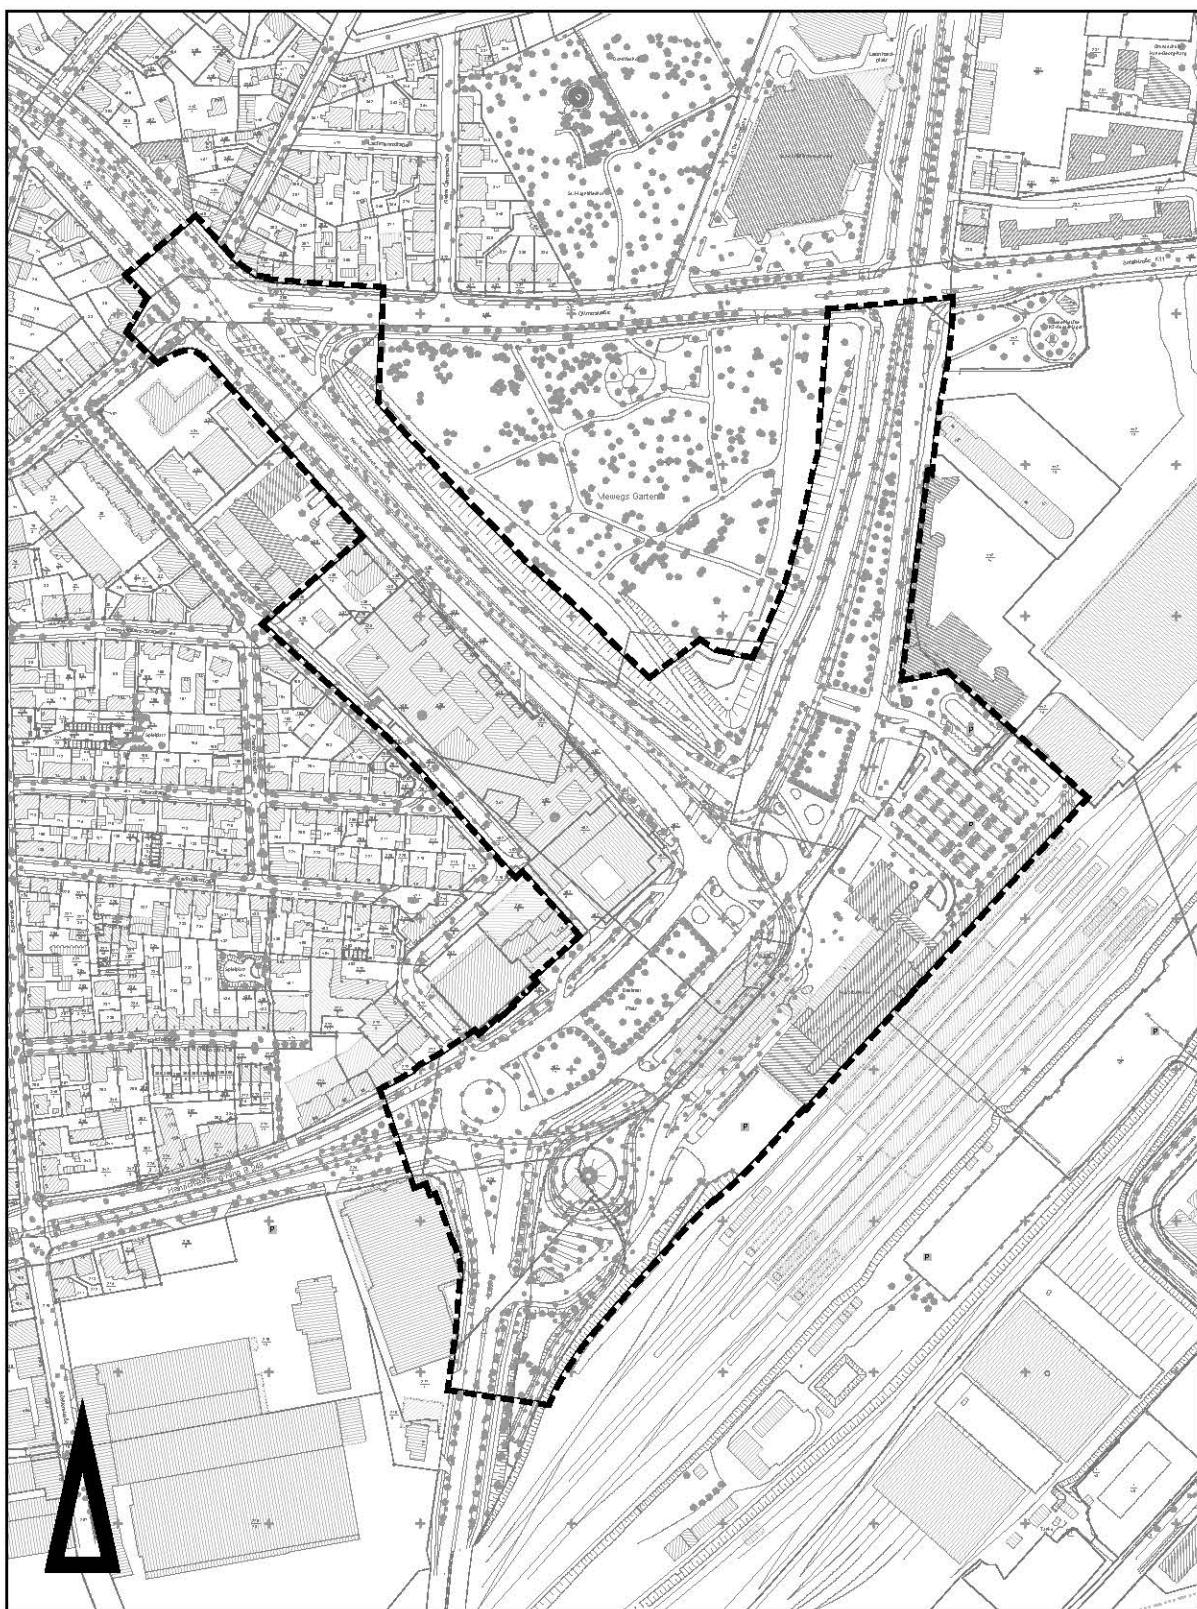

Maßstab 1:5000

Stadtgrundkarte¹⁾ der Stadt Braunschweig, erstellt auf Grundlage der Liegenschaftskarte²⁾

¹⁾ © **Stadt Braunschweig** Abteilung Geoinformation

²⁾ ©  **LGLN** Landesamt für Geoinformation und Landesvermessung Niedersachsen - Regionaldirektion Braunschweig



Hauptbahnhof Braunschweig

Lageplan M 1: 1000



ergänzende Bäume

neue und erweiterte Grünflächen

WELP von KLITZING

Architekten und Stadtplaner BDA