

*Betreff:***Sportanlage Geitelde***Organisationseinheit:*

Dezernat VIII

67 Fachbereich Stadtgrün und Sport

Datum:

26.03.2021

Adressat der Mitteilung:

Stadtbezirksrat im Stadtbezirk 222 Timmerlah-Geitelde-Stiddien (zur Kenntnis)

Sachverhalt:

Zur Anfrage der SPD-Fraktion vom 18.03.2021 (21-15585) wird wie folgt Stellung genommen:

Zu Frage 1.:

Die umgebaute Freizeitsportanlage wird zukünftig ein Bolzspielfeld mit Naturrasen und Ballfangzäunen, eine Streetball-Anlage, eine Tischtennisplatte und Sitzgelegenheiten umfassen. Diese Ausstattung sowie die Anordnung wurden seitens der Stadtverwaltung bei einem Vor-Ort-Termin am 22.02.2021 mit Frau Bezirksbürgermeisterin Kark und Herrn Hermann (1. Vorsitzender des TSV Geitelde) besprochen und abgestimmt. Der Ausführungsplan ist im Anhang beigefügt.

Die Fertigstellung des Umbaus wird witterungsabhängig voraussichtlich Ende April 2021 erfolgen.

Zu Fragen 2. und 3.:



Die möglichen Umbaumaßnahmen wurden mit dem Vereinsvorsitzenden während des Orts-termins am 22.02.2021 erörtert. Die Ausführungsplanung wurde dem TSV Geitelde im Anschluss zur Verfügung gestellt.

Zu den vertraglichen Rahmenbedingungen für die Nutzung der in Rede stehenden Anlage durch den TSV Geitelde sind noch vor der Fertigstellung der Umbaumaßnahmen Gespräche zwischen dem Verein und der Stadt vorgesehen. Diesbezüglich besteht seitens der Stadt bereits Kontakt mit dem Vorstand des Sportvereins.


Loose

Anlage/n:

Ausführungsplan

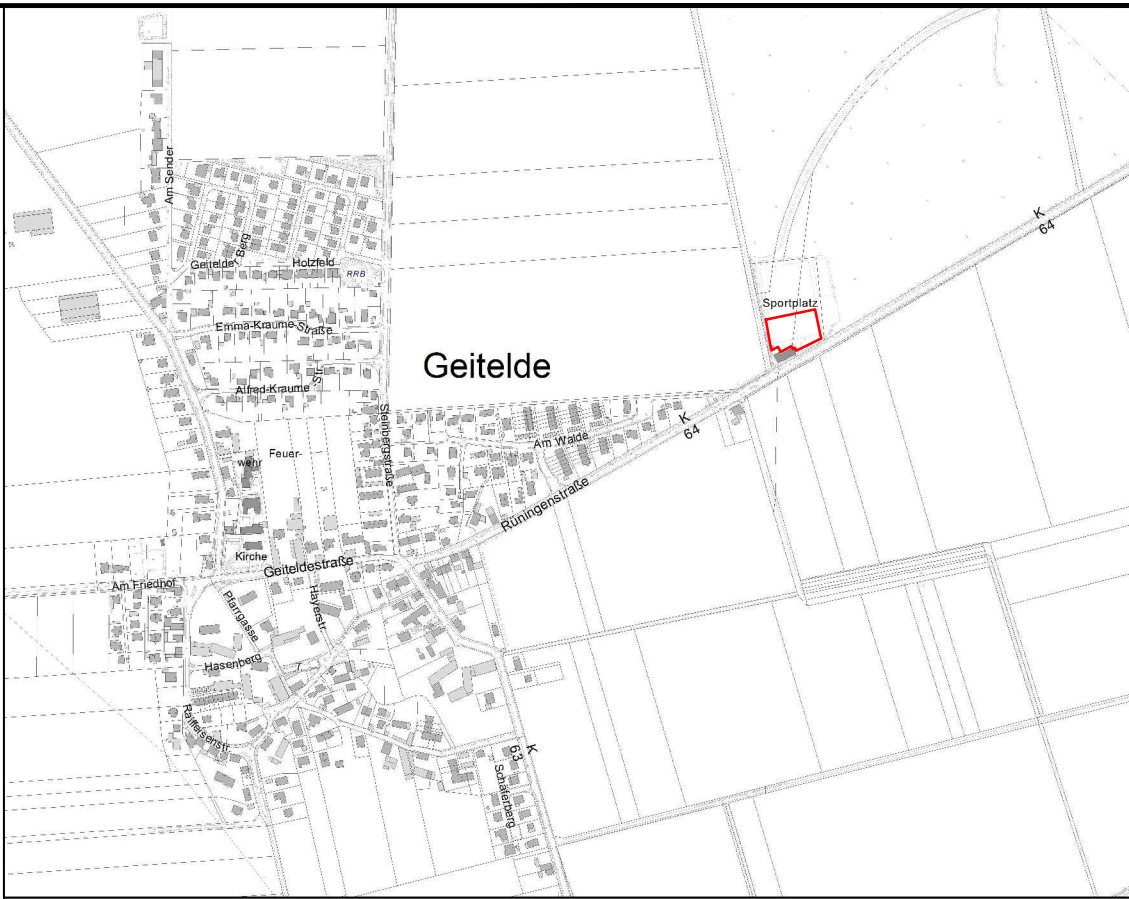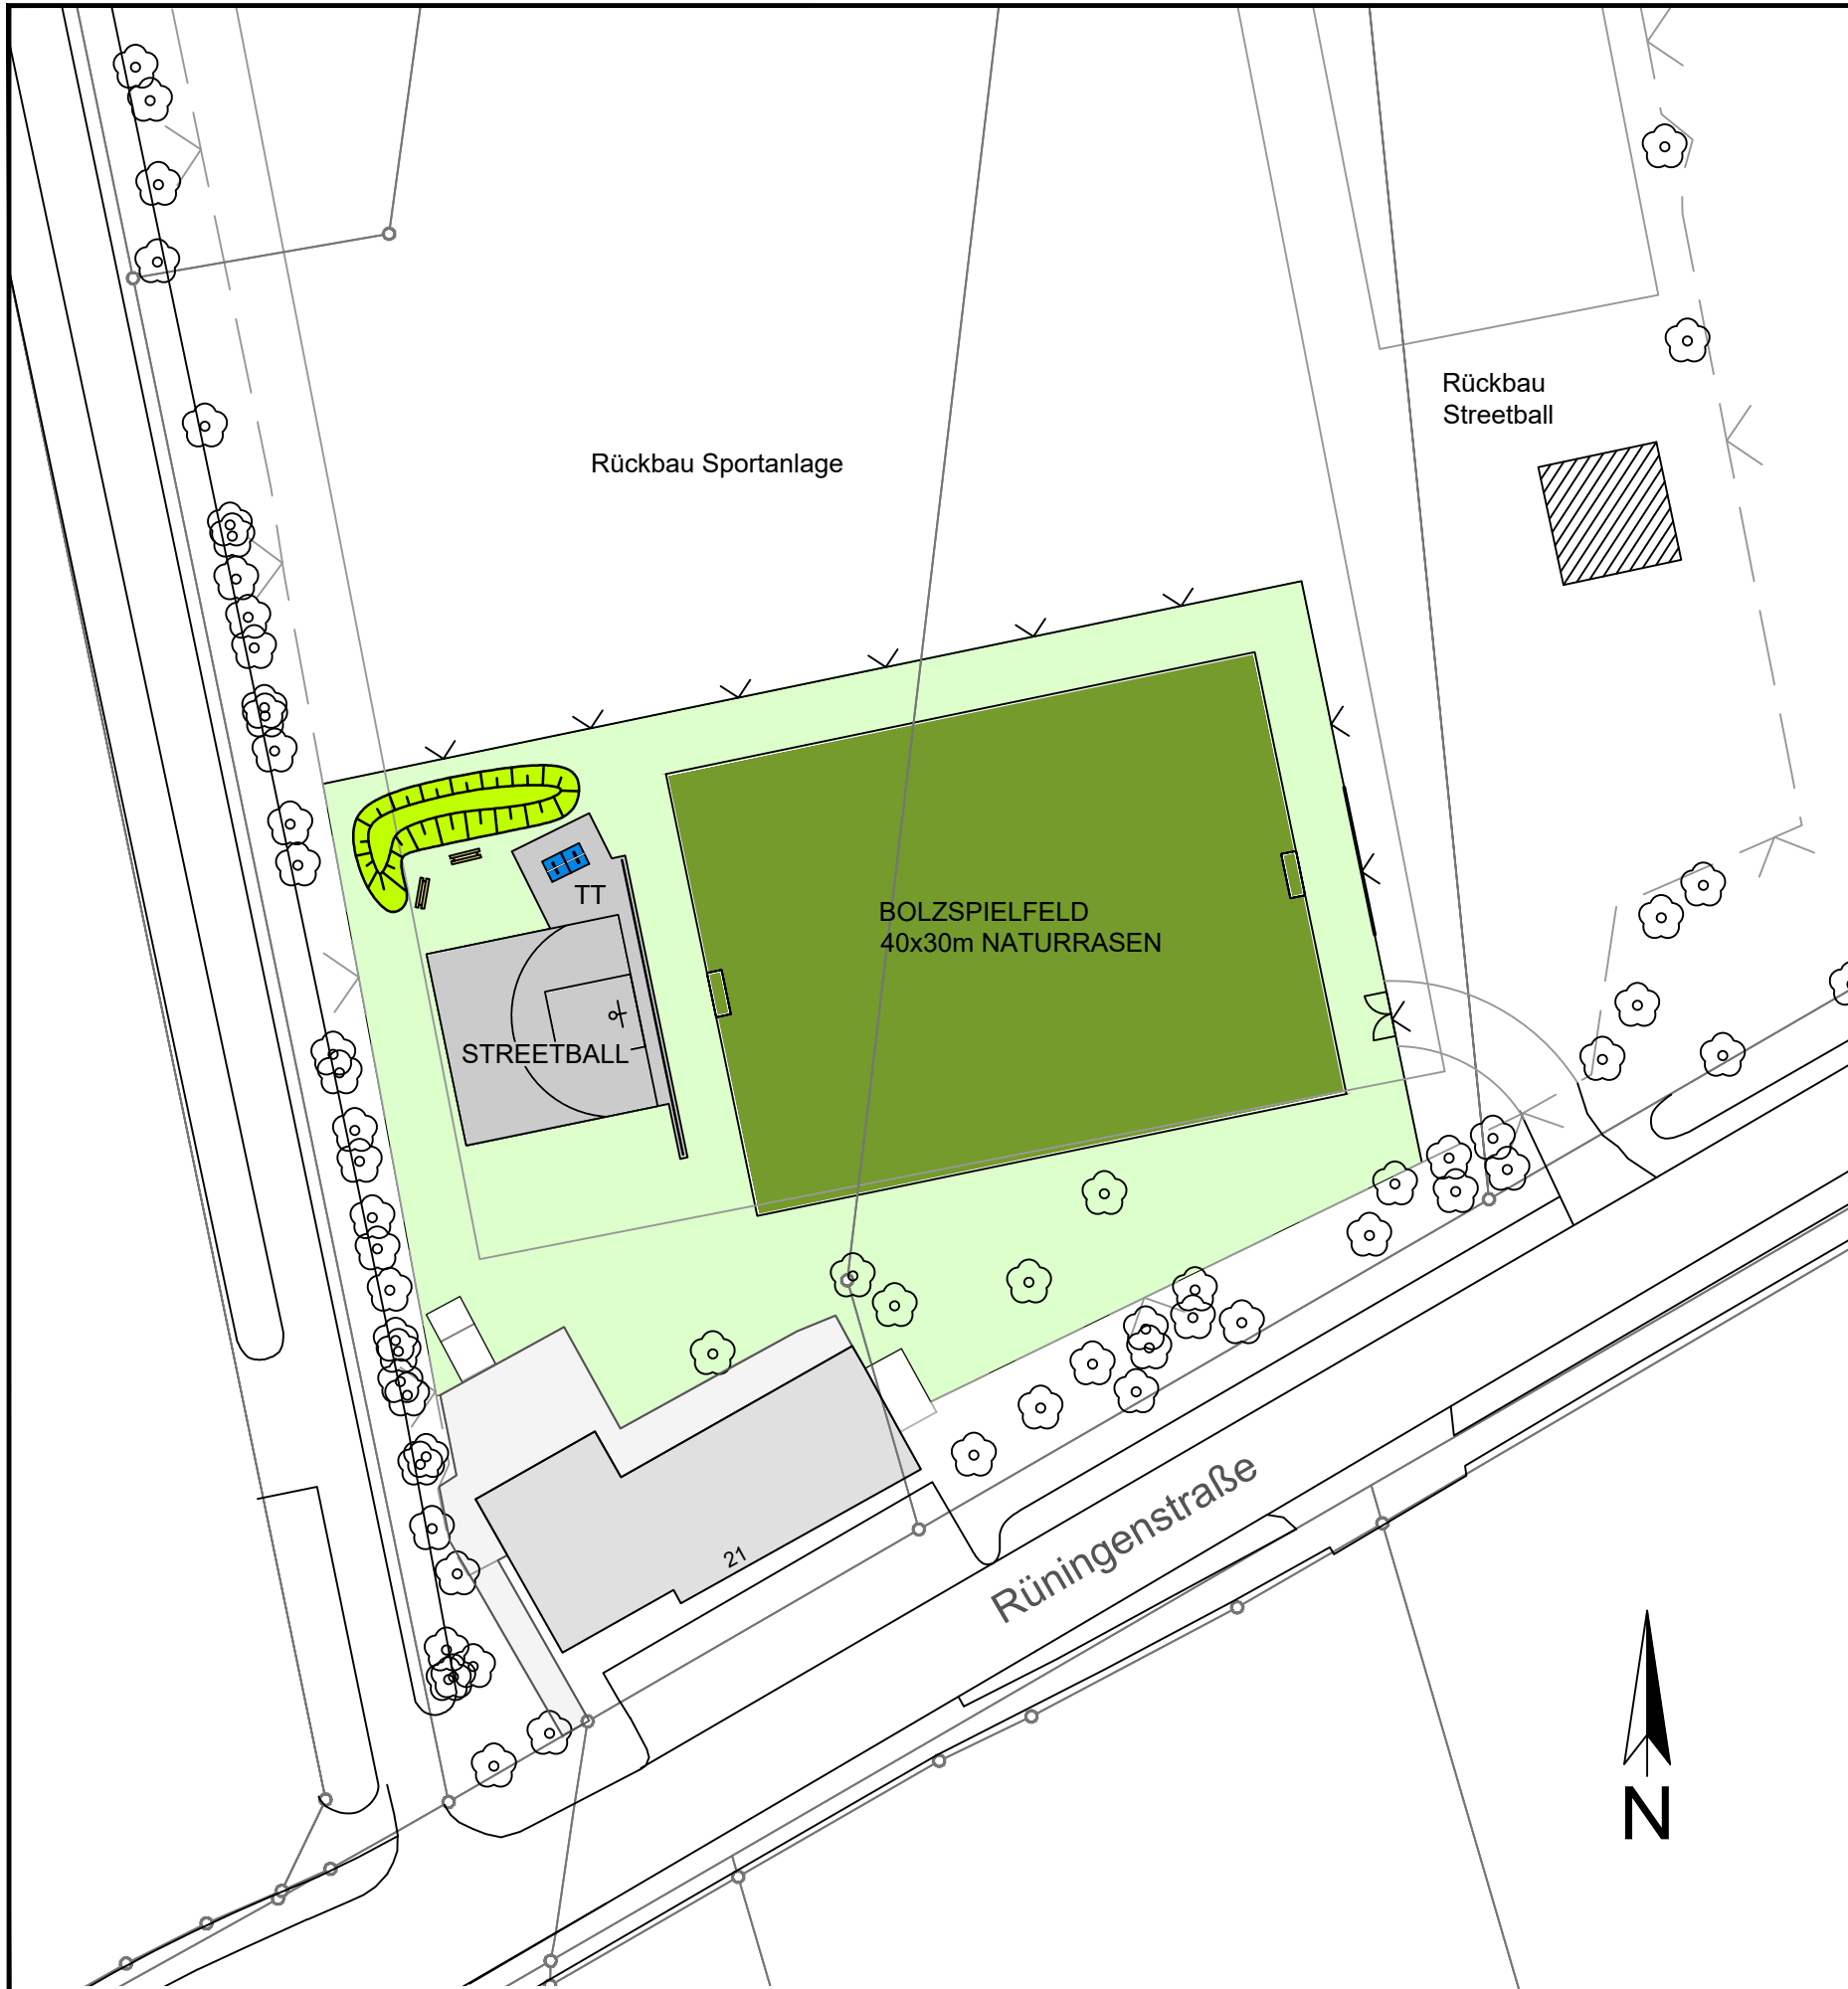

Legende

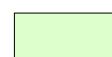-  Böschung
-  Pflasterfläche
-  Rasen, Landschaft
-  Rasen, Sport


Stadt  **Braunschweig**
Fachbereich Stadtgrün und Sport

PROJEKT
Außerbetriebnahme Sportanlage Geitelde
Umnutzung als Freizeitsportanlage

PLANINHALT
Lageplan

	NAME	DATUM	GRIS-Objekt: 76
GEZEICHNET	R. Klein	25.02.2021	Maßstab: 1 : 500
GEPRÜFT	M. Neuwirth	25.02.2021	Plannummer: 6722-0076-1910-001
GEÄNDERT			

Kartengrundlagen: **Stadt Braunschweig** Abteilung Geoinformation
Stadtgrundkarte ¹⁾ der Stadt Braunschweig, erstellt auf Grundlage der Liegenschaftskarte ²⁾
¹⁾ © 2021 **Stadt Braunschweig** Abteilung Geoinformation ²⁾ © 2021 

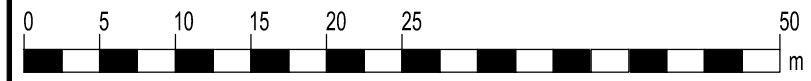

1:500