

*Betreff:*  
**Querungshilfe Kirchstraße**

<i>Organisationseinheit:</i> Dezernat III 66 Fachbereich Tiefbau und Verkehr	<i>Datum:</i> 24.10.2022
--	-----------------------------

<i>Beratungsfolge</i>	<i>Sitzungstermin</i>	<i>Status</i>
Stadtbezirksrat im Stadtbezirk 222 Südwest (Anhörung)	01.11.2022	Ö
Ausschuss für Mobilität, Tiefbau und Auftragsvergaben (Entscheidung)	08.11.2022	Ö

### **Beschluss:**

„Der Planung und dem Bau der Querungshilfe Kirchstraße entsprechend der Anlagen wird zugestimmt.“

### **Sachverhalt:**

#### Beschlusskompetenz:

Die Vorlage fällt in die Beschlusszuständigkeit des Ausschusses für Mobilität, Tiefbau und Auftragsvergaben, weil es sich bei der Kirchstraße um eine Verkehrsanlage handelt, deren verkehrliche Wirkung über die Grenzen des Stadtbezirkes hinausgeht.

#### Anlass

Im April 2022 fand auf Wunsch des Stadtbezirksrates mit der Verwaltung ein Ortstermin an der Kirchstraße statt, um die geeignete Lage einer Querungsstelle zu diskutieren. Die Verwaltung hatte hierzu im Vorfeld eine Reihe von Vorschlägen unterbreitet. Einvernehmlich wurde ein Vorschlag angenommen und die Verwaltung gebeten, diesen zur Beschlussfassung vorzulegen. Nach von Anliegern gegenüber dem Stadtbezirksrat vorgetragener Kritik wurde ein Vorschlag erarbeitet, der jetzt Gegenstand dieser Vorlage ist.

#### Planung

Die Verwaltung hat die in der Anlage dargestellte Querungsmöglichkeit geplant. Um eine barrierefreie Anlage zu erhalten, werden die Gehbereiche außerhalb der Fahrbahn mit taktilen Leiteinrichtungen und differenzierter Bordhöhe ausgeführt.

Der Standort der Querungshilfe wurde vom Stadtbezirksrat gewünscht und vorher mit betroffenen Anliegern abgestimmt. Die Verwaltung hat den Standort geprüft und schlägt diesen als geeignet vor.

#### Bürgerinformation

Mit Mitgliedern des Stadtbezirksrates wurde die Planung mehrfach beraten und auch mit Anliegern besprochen und zu einer offenbar konsensfähigen Lösung verdichtet. Der Auftrag für die Planung an dieser Stelle erfolgte aus dem Stadtbezirksrat. Diese Lösung legt die Verwaltung jetzt zur Beschlussfassung vor. Auf eine Bürgerinformationsveranstaltung der Anlieger wird aufgrund der erfolgten Gespräche verzichtet.

#### Finanzierung

Die Kosten des Straßenbaus werden etwa 25.000 Euro betragen. Die erforderlichen

Haushaltsmittel werden aus den bezirklichen Mitteln des Stadtbezirksrates in Höhe von 12.000 Euro und über die Maßnahmennummer 4S.6600020 in Höhe von 13.000 Euro finanziert.

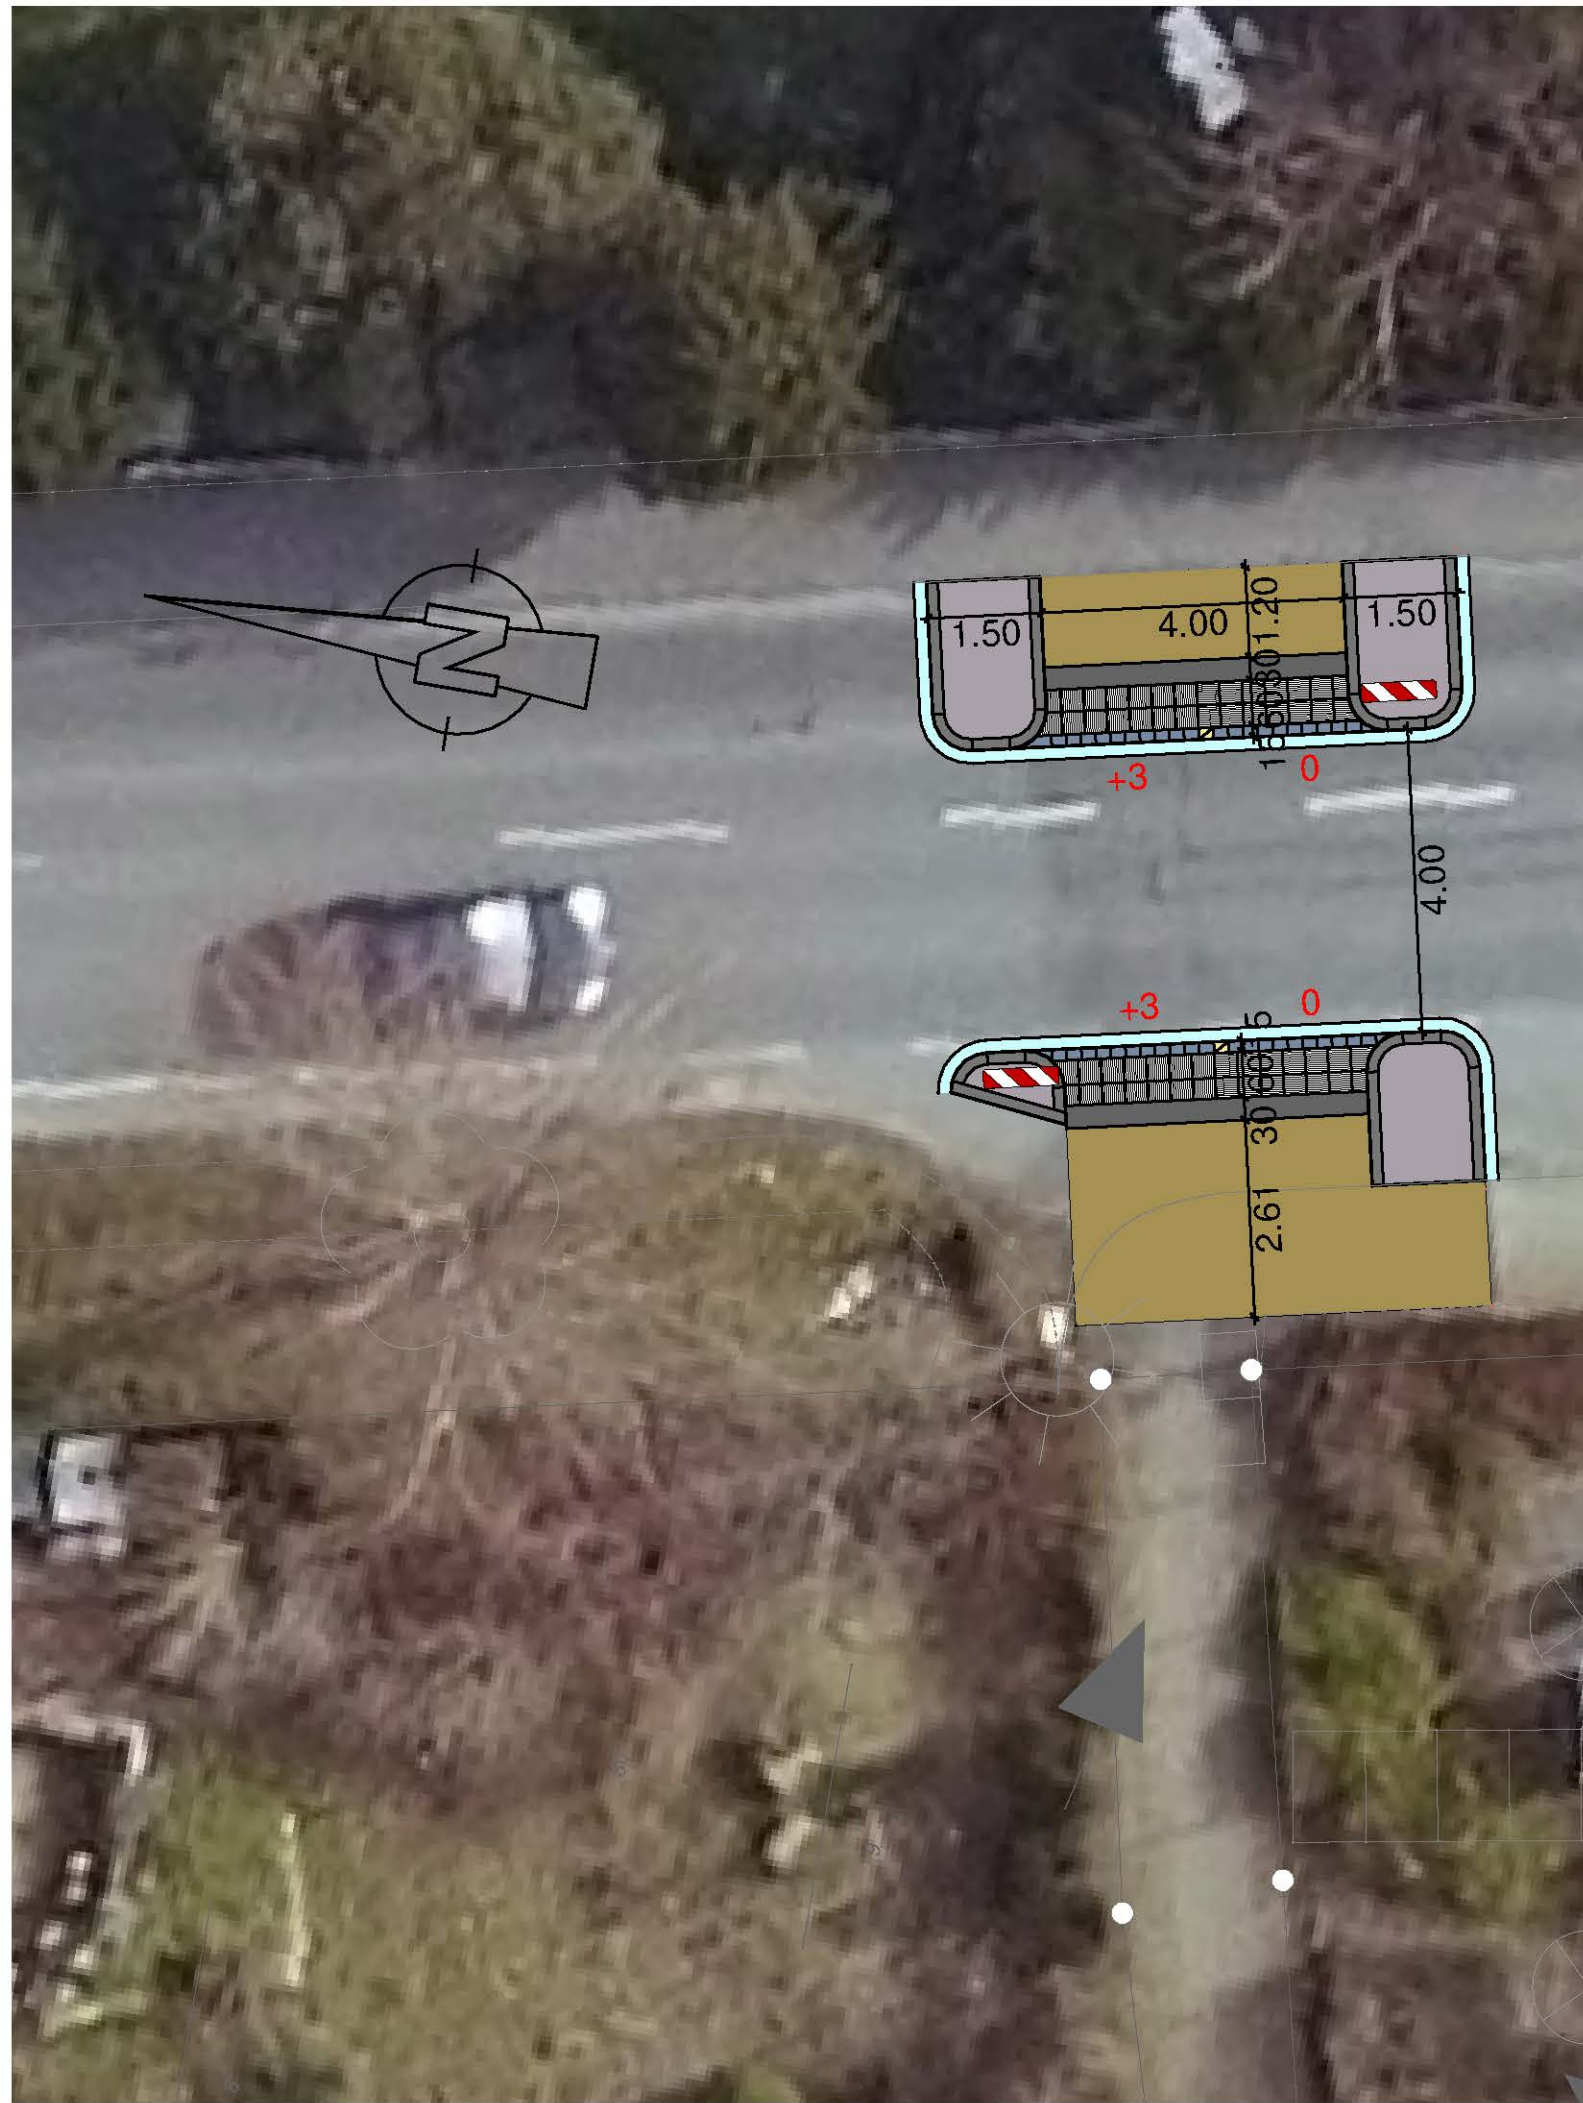
Es ist vorgesehen, die Maßnahme in 2023 zu realisieren.

Hornung





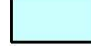
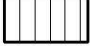

**Anlage/n:**

Anlage 1 - Lageplan Querung Kirchstrasse

Anlage 2 - Übersichtskarte



### Legende

	Gehweg		Querungsstein
	Granitbordstein		Kontraststreifen
	Gosse, Beton		Rippenplatten, quer
	Granit-Großpflaster grau		

Index	Datum	Name	Art der Änderung

**Alle Maße und Maßangaben sind am Bau zu prüfen !**

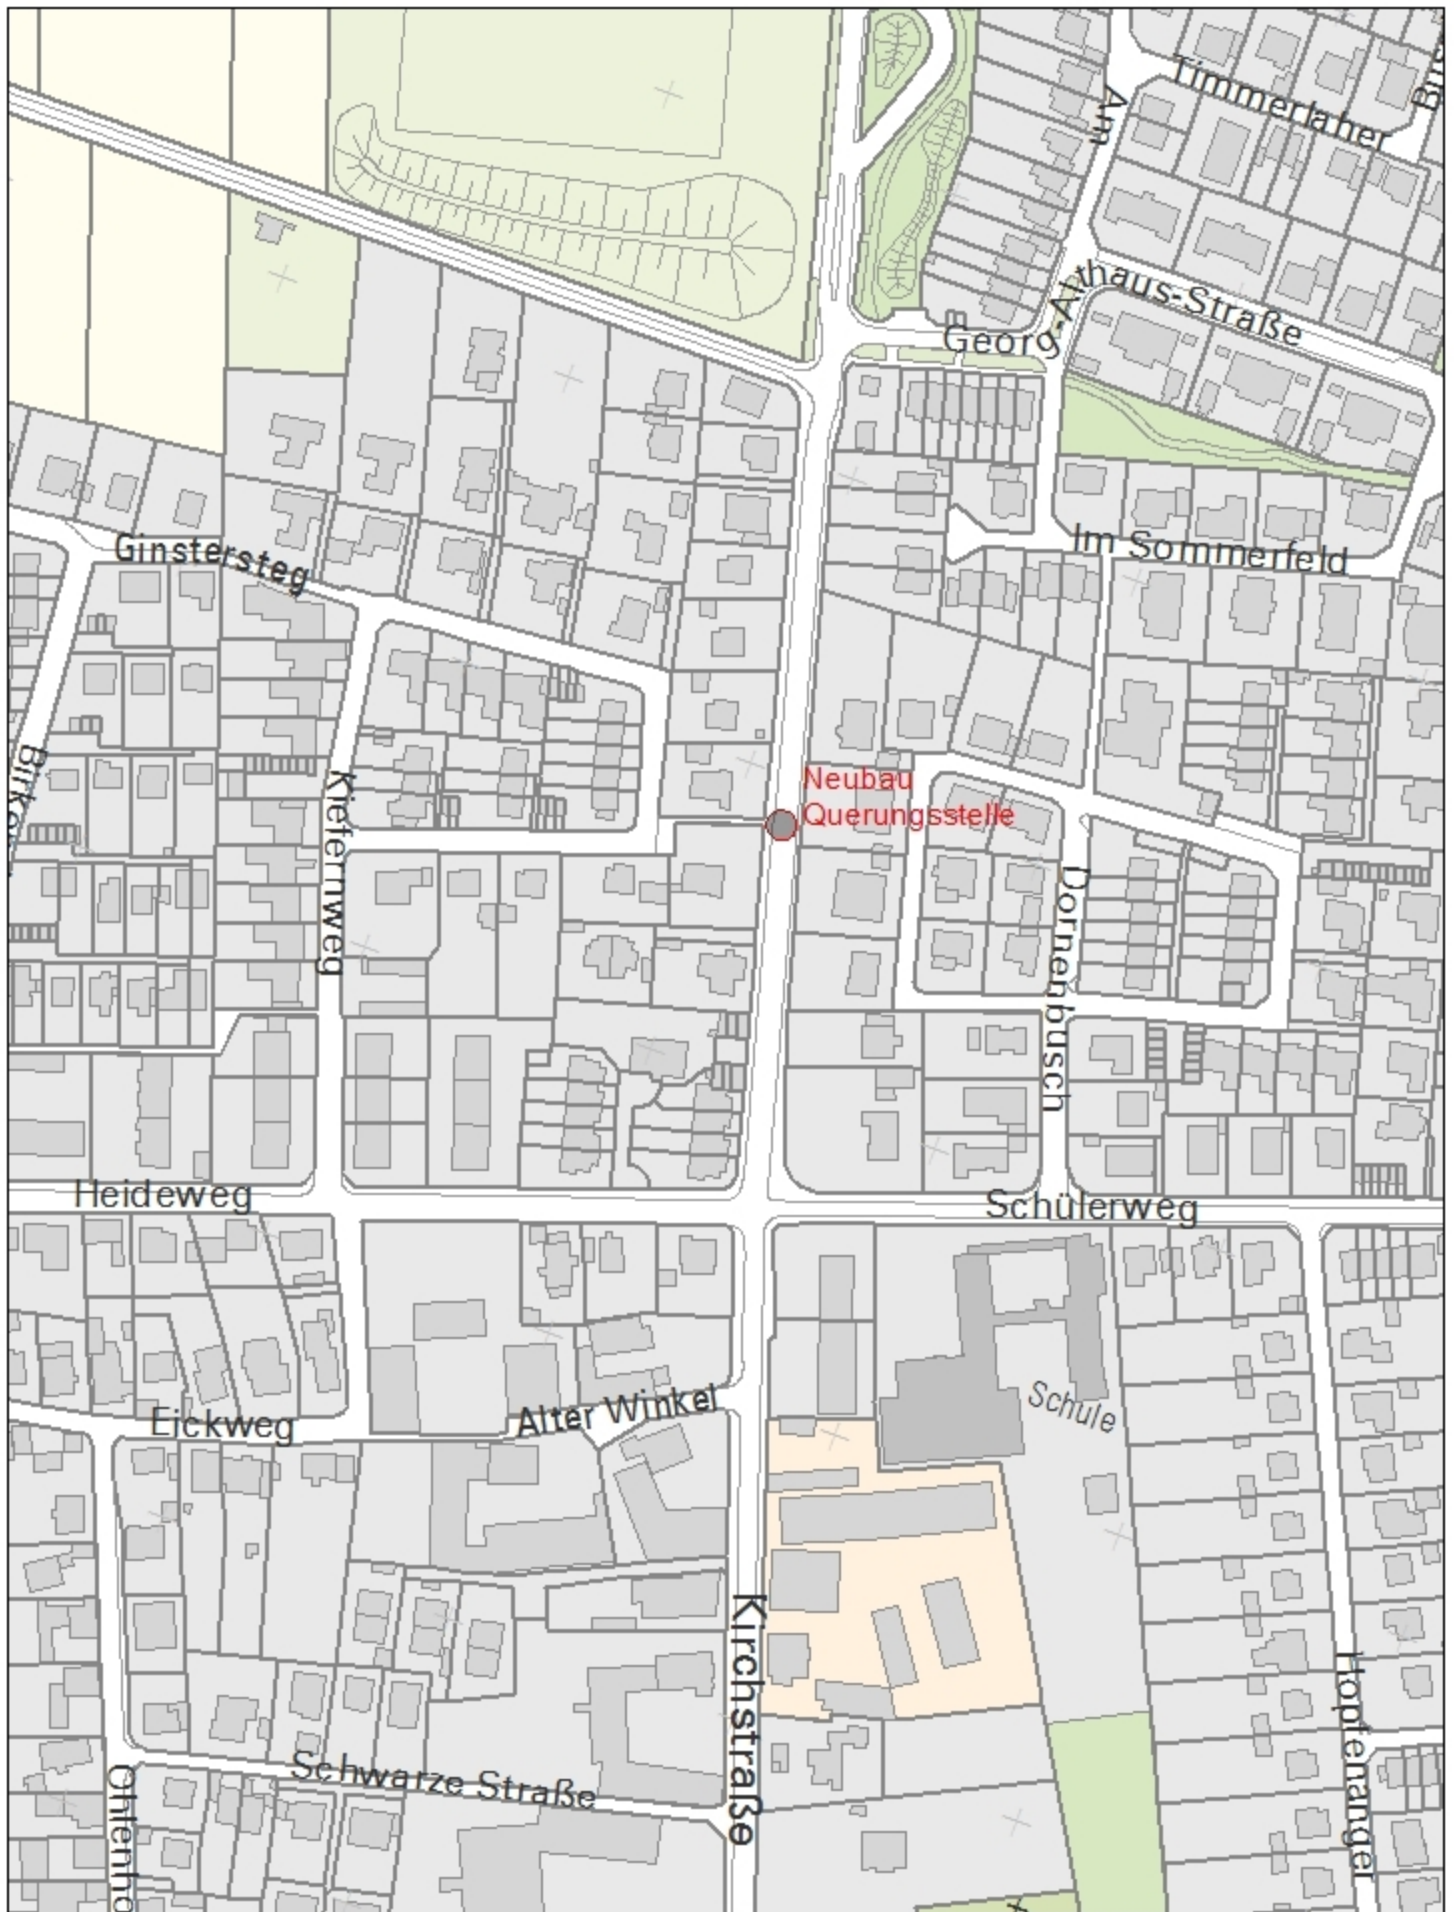
Stadt  <b>Braunschweig</b> <b>Fachbereich Tiefbau und Verkehr</b> Abt. Straßenplanung und -neubau Bohlweg 30 38100 Braunschweig	Kirchstraße 1-LP Kirchstraße LageplanM100 10.08.2022 danielzik
--	--

**Kirchstraße** Maßstab: **1: 100**

Neubau Querungsstelle Blatt Nr.: **1**

Planart	Lageplan		
	Datum	Name	geprüft Braunschweig, den
bearbeitet	August 2022	S. Henning	
gezeichnet	09.08.2022	M. Danielzik	
mitgez.			Kartengrundlagen: Stadtgrundkarte <sup>1)</sup> der Stadt Braunschweig, erstellt auf Grundlage der Liegenschaftskarte <sup>2)</sup> <small><sup>1)</sup> © 2021 Stadt Braunschweig Abteilung Geoinformation <sup>2)</sup> © 2021 LGLN</small>





Nur für den  
Dienstgebrauch

### Ausgabe FRISBI

Angefertigt: 26.09.2022

Maßstab: 1:2 500

Erstellt für Maßstab



Der angegebene Maßstab ist in der Karte zu prüfen.



Stadt  **Braunschweig**  
 Fachbereich Stadtplanung  
 und Geoinformation,  
 Abteilung Geoinformation