

*Betreff:***Ladesäulenstandort Nibelungenplatz***Organisationseinheit:*Dezernat III
66 Fachbereich Tiefbau und Verkehr*Datum:*

05.09.2022

*Adressat der Mitteilung:*Stadtbezirksrat im Stadtbezirk 330 Nordstadt-Schunteraeue (zur
Kenntnis)
Mitteilungen außerhalb von Sitzungen (zur Kenntnis)**Sachverhalt:**

Die Stadt Braunschweig hat am 28.06.2022 der BS|Energy den Zuschlag für eine stadtweite Konzession über die Errichtung und den Betrieb von öffentlicher Ladeinfrastruktur für Elektrofahrzeuge in Braunschweig erteilt.

Um bis Ende 2024 mindestens 200 neue Ladepunkte und bis 2026 nochmal dieselbe Anzahl in Betrieb zu nehmen, plant BS|Energy im ersten Schritt eine gleichmäßige Abdeckung aller Stadtbezirke mit Lademöglichkeiten. Darüber hinaus wird der Ausbau bis 2026 bedarfsgerecht erfolgen.

Die Stadtbezirksräte werden jeweils im Voraus über die geplante Installation von Ladesäulen in ihrem Stadtbezirk informiert.


In Ihrem Stadtbezirk ist aktuell an dem im Lageplan gezeigten Standort mit zwei zugehörigen Stellplätzen die Installation einer Ladesäule mit zwei Wechselstrom (AC)-Ladepunkten in Planung. Die Installation erfolgt im September 2022.

Über weitere Standorte im Stadtbezirk wird zu gegebener Zeit informiert.

Leuer

Anlage/n:

Standortplan Nibelungenplatz

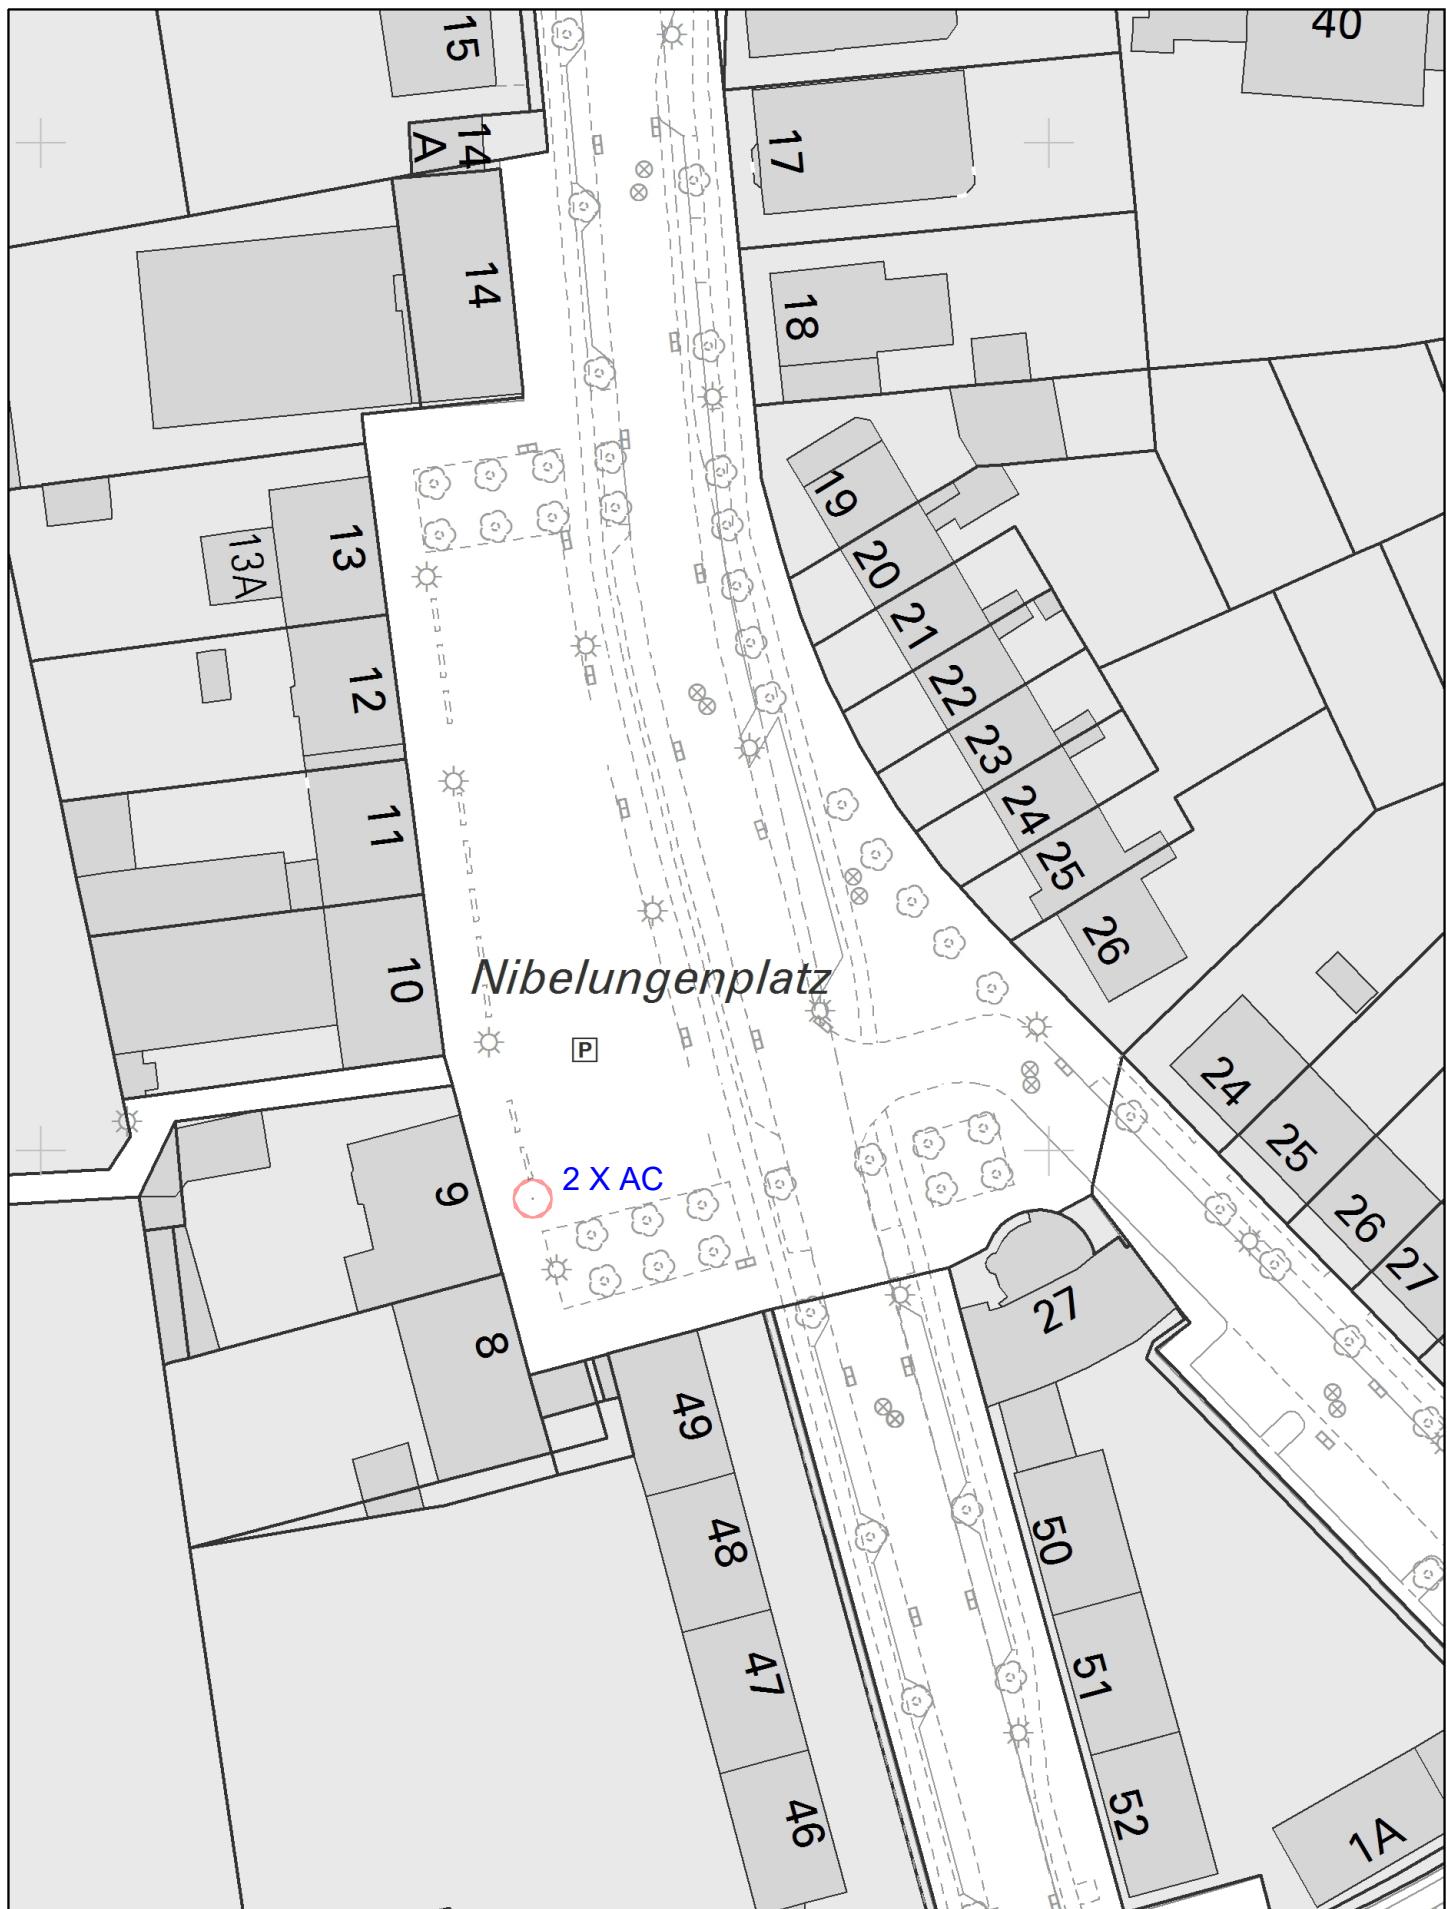

Ausgabe FRISBI

Angefertigt: 05.09.2022

Maßstab: 1:750

Erstellt für Maßstab

Nur für den
Dienstgebrauch

0 3,75 7,5 15 22,5
Meter

Der angegebene Maßstab ist in der Karte zu prüfen



Stadt



Braunschweig
Fachbereich Stadtplanung und Geoinformation,
Abteilung Geoinformation