

Betreff:

Information über Ausgleichsflächen im Stadtbezirk 222

Organisationseinheit:

Dezernat VIII
68 Fachbereich Umwelt

Datum:

15.08.2025

Beratungsfolge

Stadtbezirksrat im Stadtbezirk 222 Südwest (zur Kenntnis)

Sitzungstermin

19.08.2025

Status

Ö

Sachverhalt:

Zur Anfrage der SPD-Fraktion im Stadtbezirksrat 222 vom 06.08.2025 (25-26219)
„Information über Ausgleichsflächen im Stadtbezirk“ ergeht folgende Information:

Zu 1. und 2.:

Die Ausgleichsflächen im Stadtgebiet inkl. Flächengröße, umgesetzte Maßnahmen und dazugehörigem Vorhaben können im Geoportal der Stadt Braunschweig unter „Kompensationsflächen-Kataster“

(https://geoportal.braunschweig.de/WebOfficeNet/synserver?project=FRISBI_FLEX&client=flex&view=Kompensationsflaechen) eingesehen werden.

Die Nachpflege des Katasters erfolgt kontinuierlich, sobald neue Flächen festgesetzt werden oder weitere Informationen zur Umsetzung der Maßnahmen vorliegen.


Zu 3.:

Aktuell sind im Bereich des Stadtbezirks 222 vier weitere Flächen in Planung. Hier erfolgte bisher keine Festsetzung, weshalb diese Flächen im öffentlichen Kataster noch nicht verzeichnet sind. Deren Lage und Größe kann dem beigefügten Plan entnommen werden.

Hanusch

Anlage/n:

Lageplan

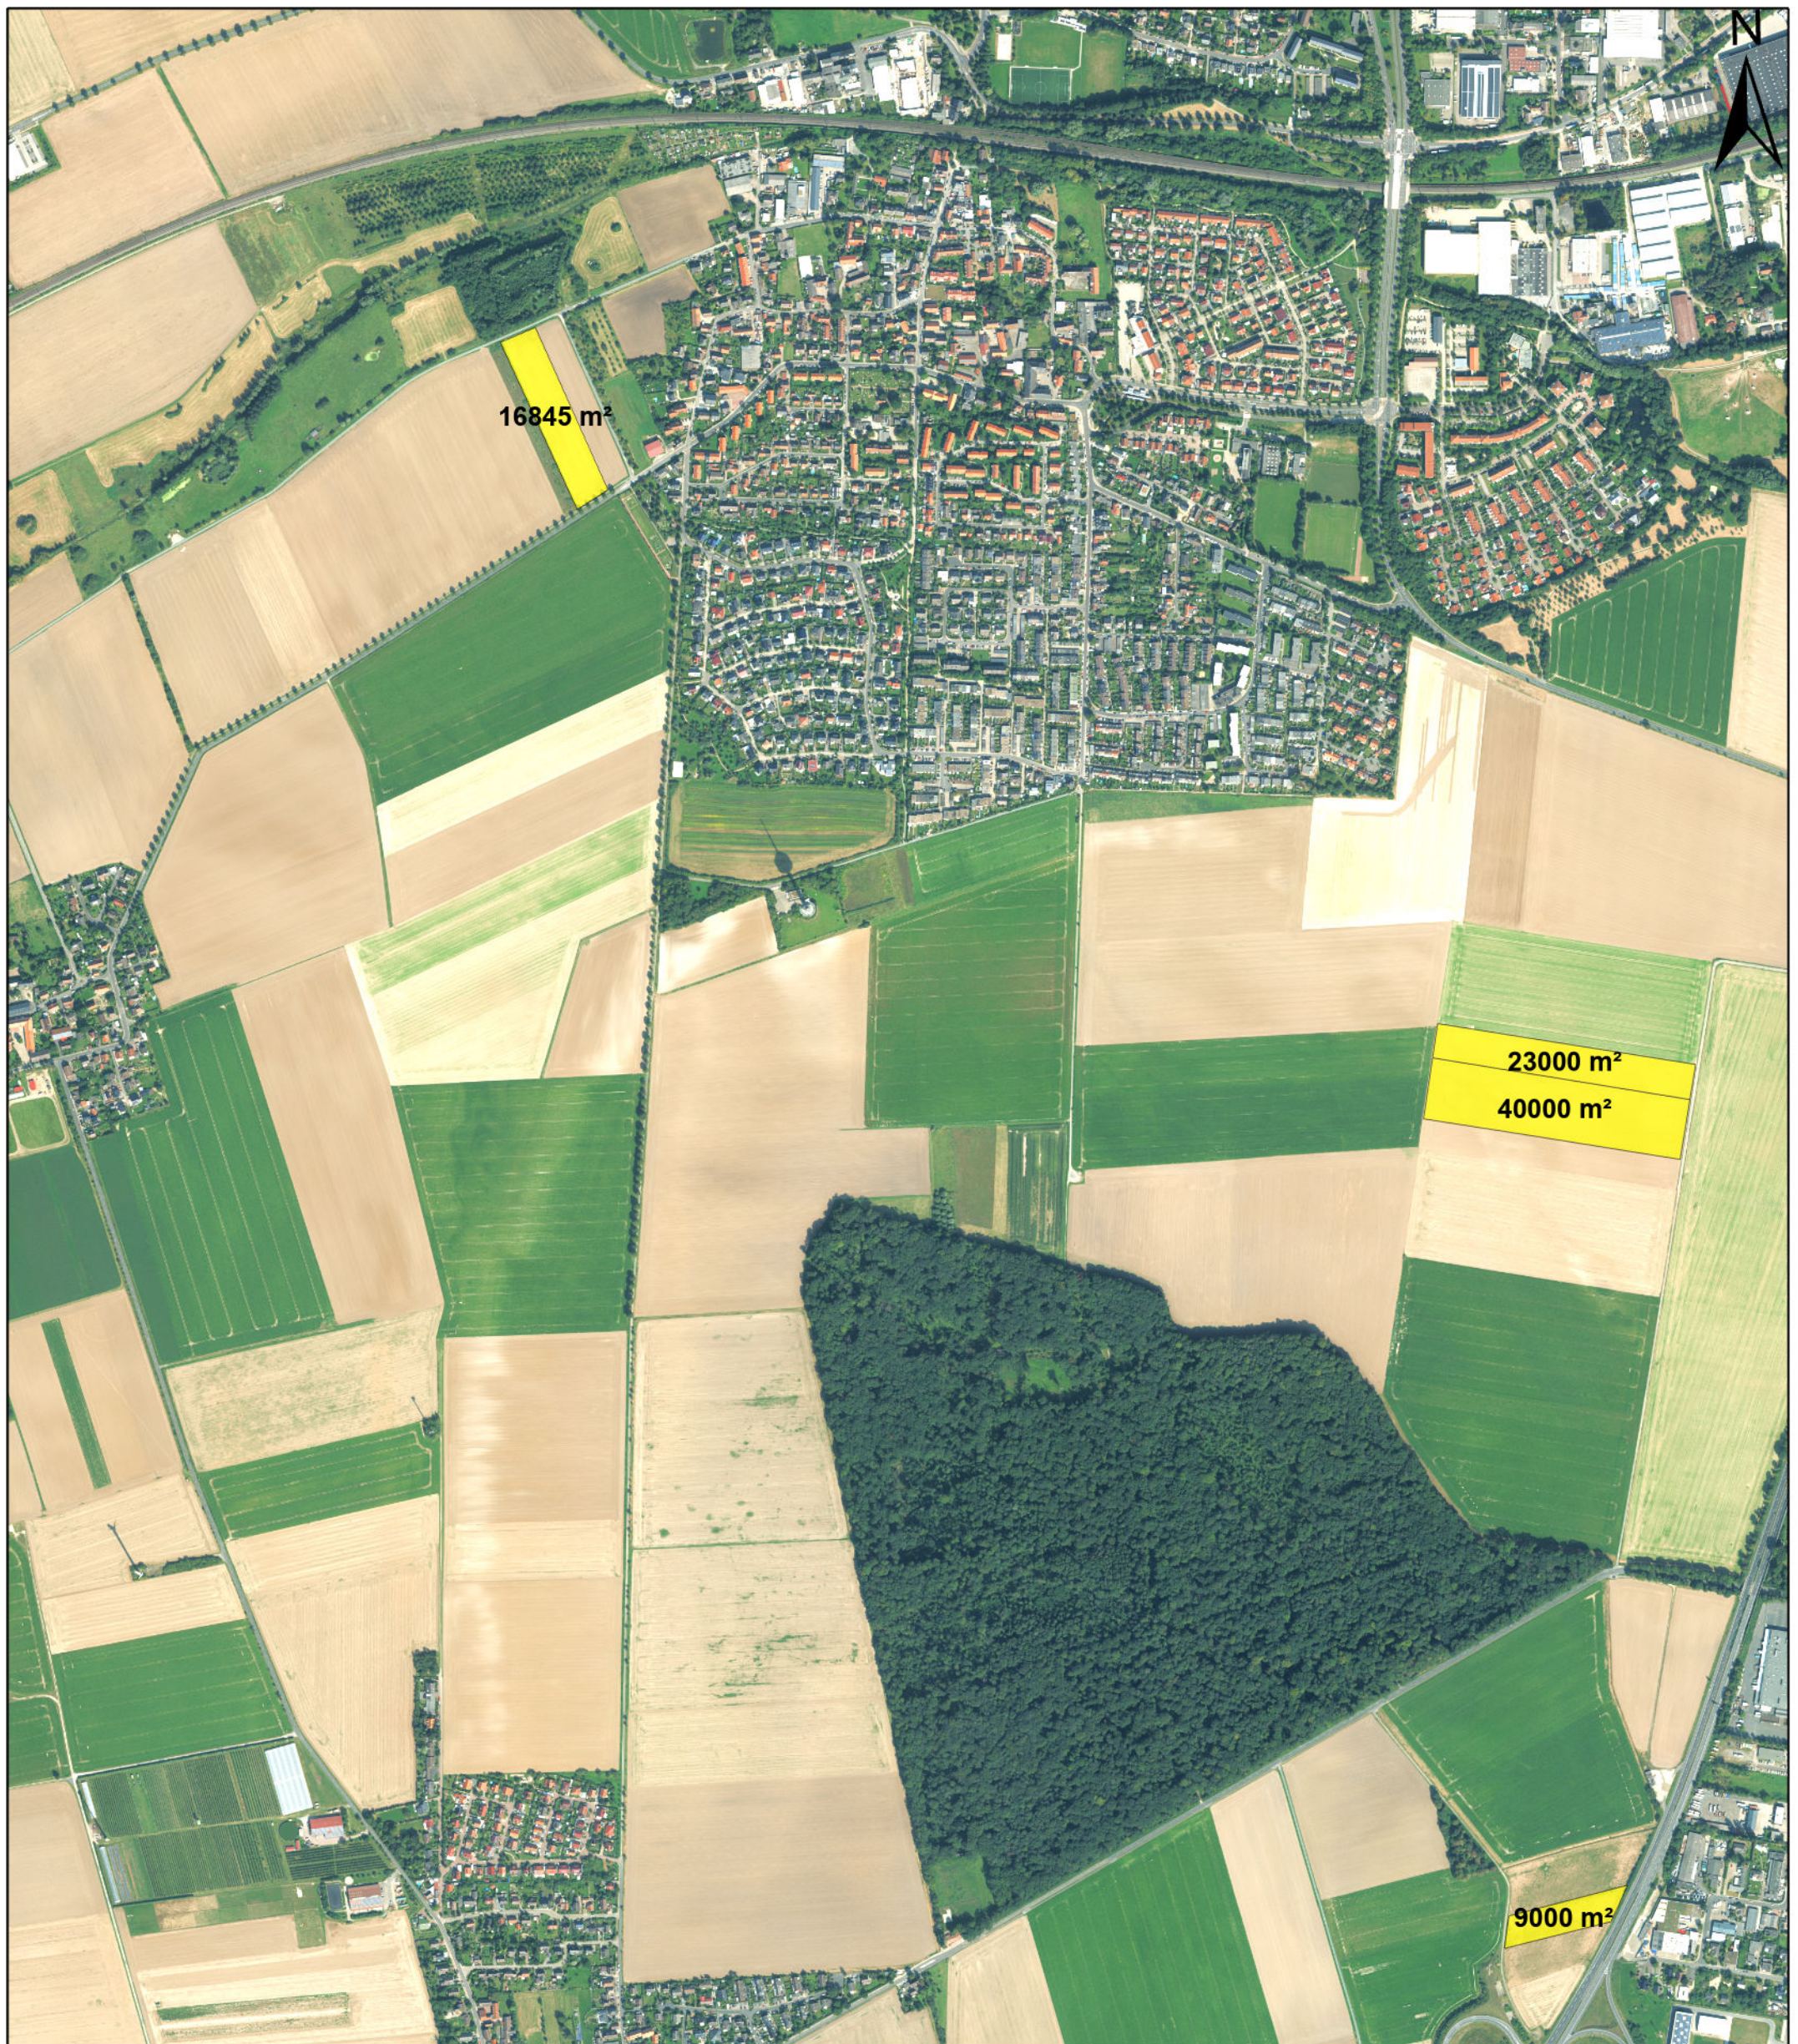


Geplante Ausgleichsflächen im Stadtbezirk 222

 Poolfläche,
reserviert

Erstellt am: 14.08.2025
Hintergrundkarte: © 2025 Stadt
Braunschweig Abt. Geoinformation

Maßstab: 1:10.000

0 100 200
 Meter