

Betreff:

Umfeldgestaltung Ferdinandbrücke

Organisationseinheit:

Dezernat III
66 Fachbereich Tiefbau und Verkehr

Datum:

10.10.2025

Beratungsfolge

Ausschuss für Mobilität, Tiefbau und Auftragsvergaben
(Entscheidung)

Sitzungstermin

10.10.2025

Status

Ö

Beschluss:

„Der Umfeldgestaltung im Bereich der Ferdinandbrücke wird zugestimmt.“

Sachverhalt:

Beratung der Vorlage 25-26440 im Stadtbezirksrat 310:

Der Stadtbezirksrat 310 hat die DS in seiner Sitzung vom 30.09.2025 abgelehnt (5/5/2). Im Wesentlichen wurde bemängelt, dass auf der Brücke keine Sitzgelegenheit eingeplant ist, welche die Aufenthaltsqualität erhöht.

Stellungnahme der Verwaltung:

Die Verwaltung verweist auf die in der Ursprungs-DS dargestellte Abwägung mit bautechnischen und denkmalrechtlichen Belangen und die Beteiligung des Gestaltungsbeirates hin, die insgesamt dazu geführt haben, dass auf der Brücke keine Sitzgelegenheiten vorgeschlagen werden.

Beratung der Vorlage 25-26440 im Stadtbezirksrat 130:

Der Stadtbezirksrat 130 hat in seiner Sitzung am 07.10.2025 folgenden Änderungsantrag beschlossen (8/3/1): „Der SBR regt an, die Brückengestaltung zu erweitern durch Sitzmöglichkeiten z. B. im Bereich der vorgesehen Absperrpfosten. Er würde sich im Rahmen seiner Möglichkeiten mit bezirklichen Mitteln beteiligen.“

Nach Beschluss des Änderungsantrages erfolgte die Zustimmung zur DS 25-26440 (10/0/2).


Stellungnahme der Verwaltung:

Die Verwaltung hat im Zuge der Planungen verschiedene Standorte für die Aufstellung einer Sitzbank geprüft. Aufgrund der geringen Gehwegbreiten, des Radverkehrs sowie der erforderlichen Feuerwehraufstellfläche auf der Nordostseite wurden keine geeigneten Standorte für Sitzmöglichkeiten als umsetzbar erachtet. Um zu klären, ob sich entgegen der heutigen Einschätzung doch Möglichkeiten ergeben, dem Wunsch des Stadtbezirksrates nachzukommen, schlägt die Verwaltung einen gemeinsamen Ortstermin mit Vertreterinnen und Vertretern des Stadtbezirksrates und der Verwaltung nach Abschluss der Instandsetzung und der Umfeldmaßnahmen vor.

Leuer

Anlage/n:

Übersichtsplan

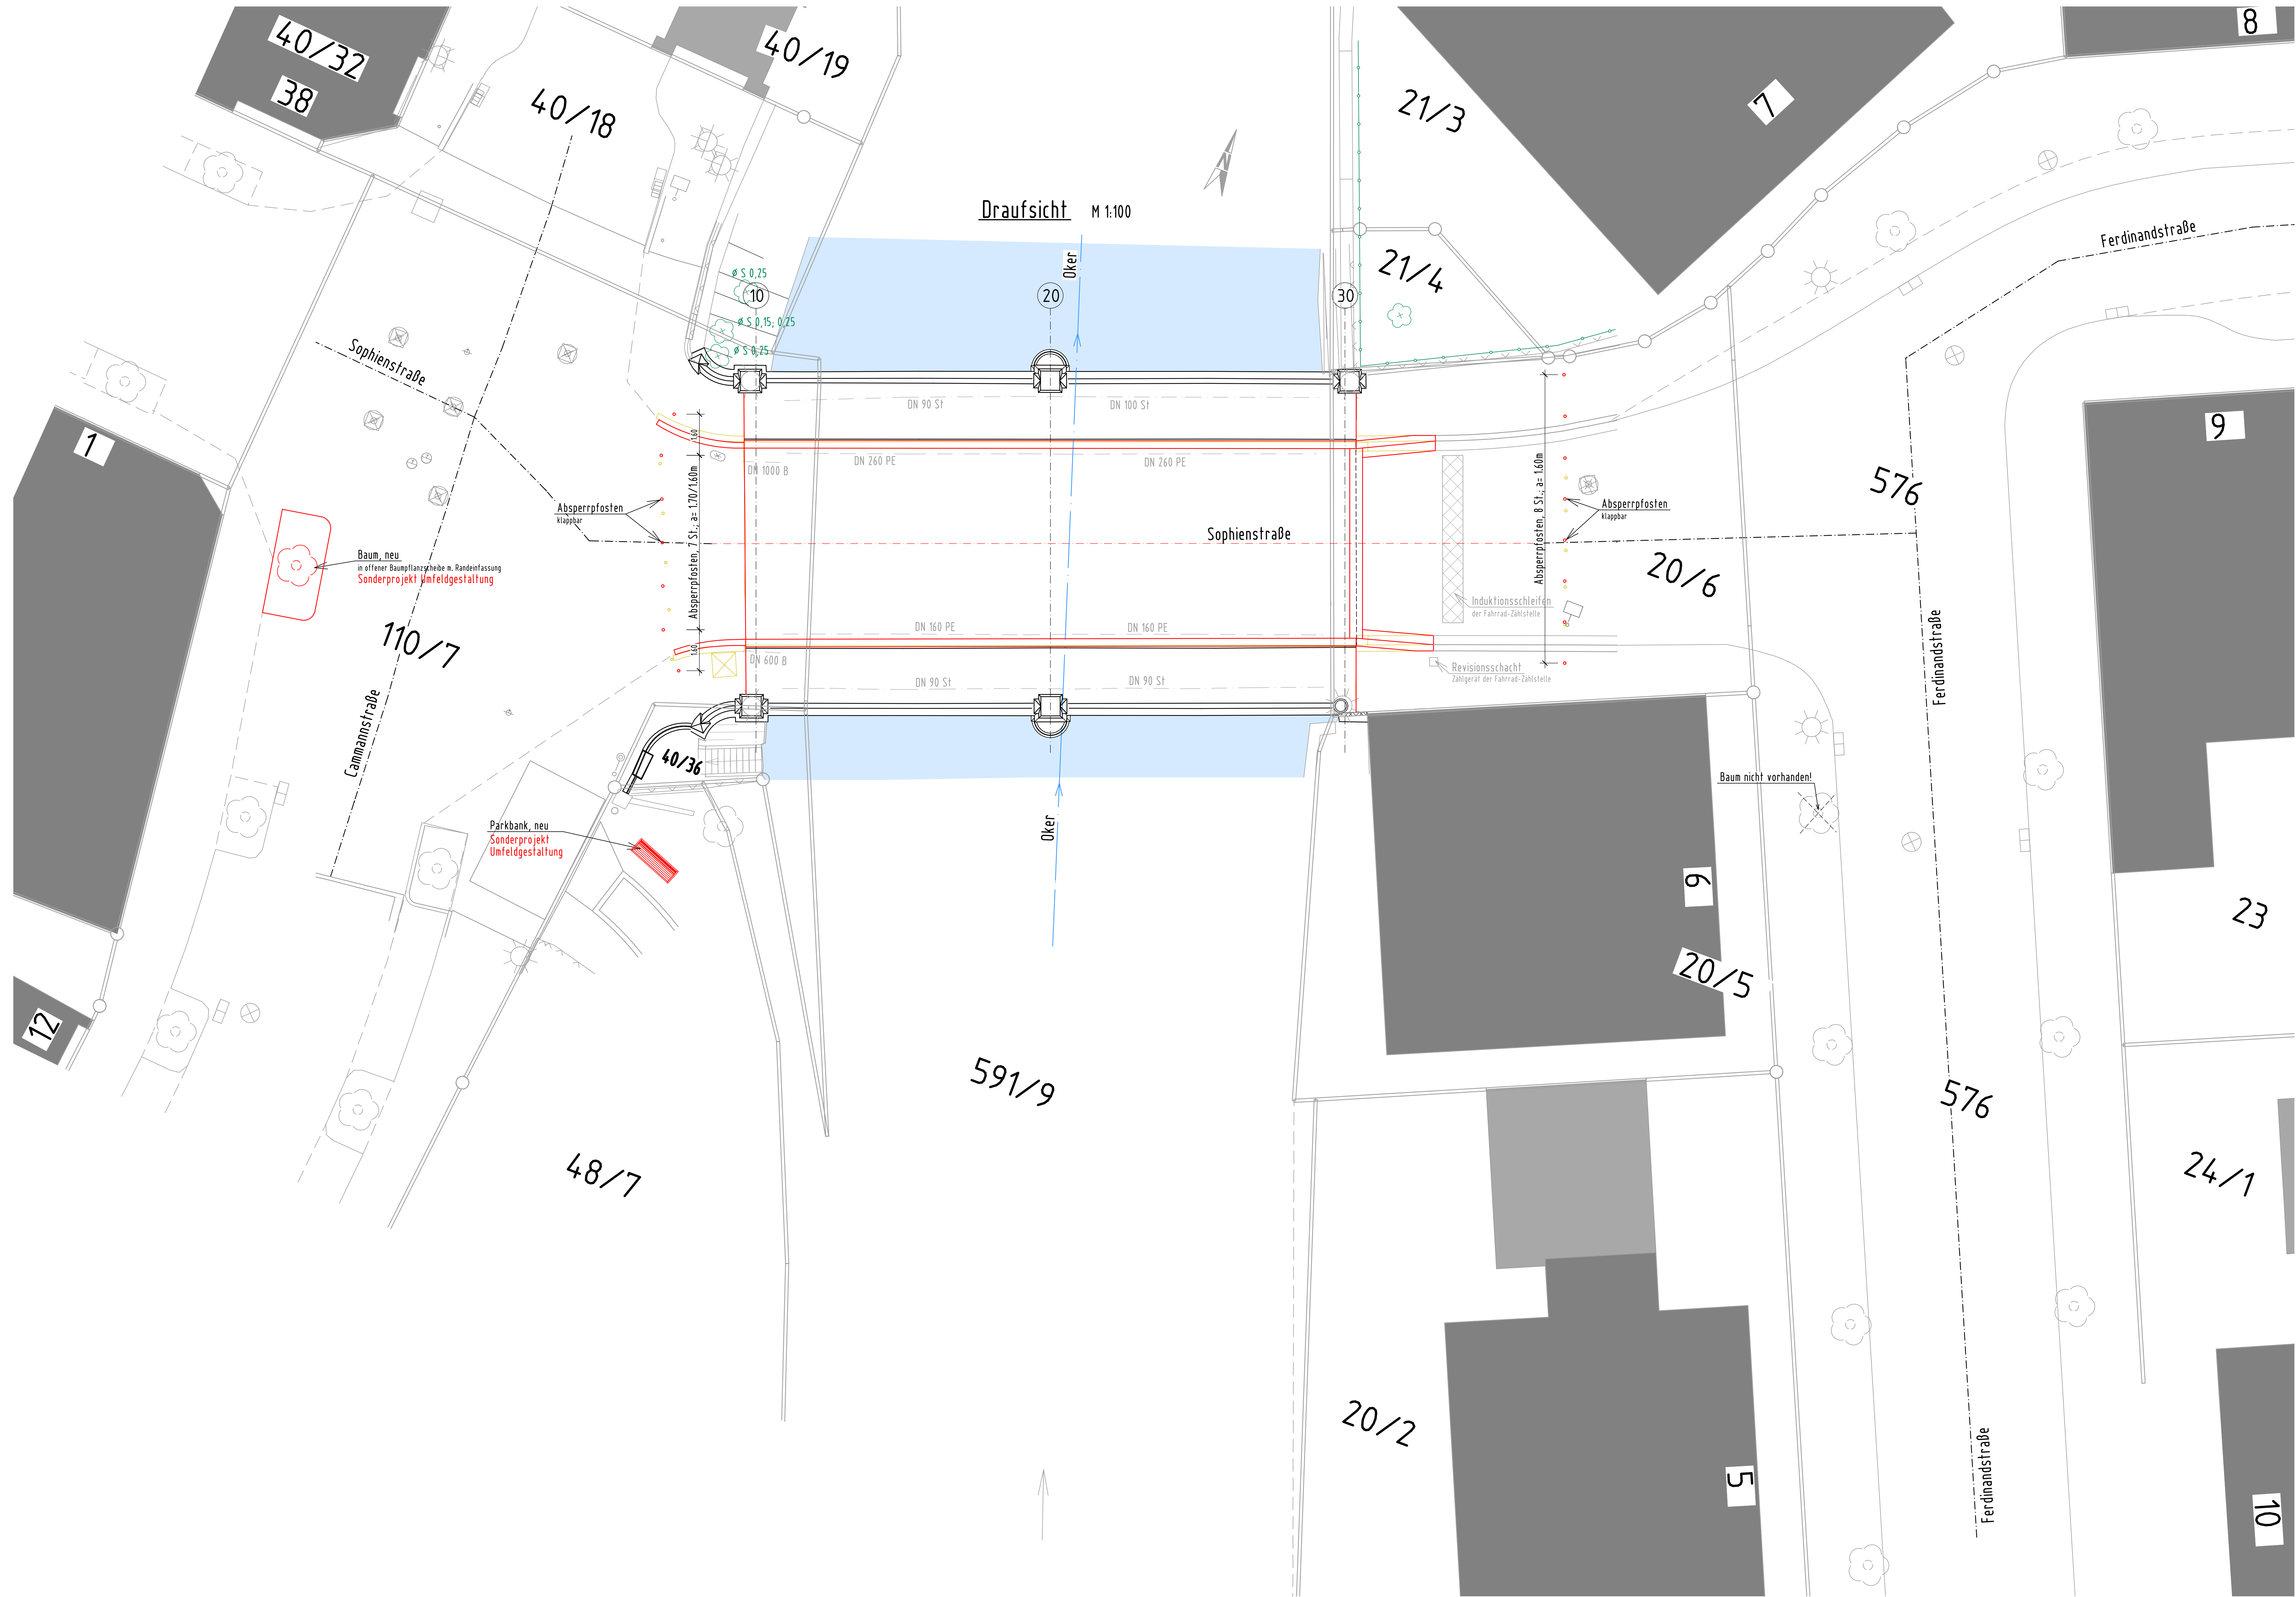

Vorentwurfsbearbeitung:		Projekt-Nr.: 25748	
EHS		Datum	Zeichen
Frankfurter Straße 5 38102 Braunschweig Telefon +49 531 208054-70 braunschweig@ehs-ingenieur.de www.ehs-ingenieur.de		Bearb.: 08/2025	Seit/Har
		Gez.: 05.09.2025	Seit
		Gepr.: 08.09.2025	Har
		Datum	Gepr.
Stadt  Braunschweig		Unterlage: 5	
Fachbereich Tiefbau und Verkehr		Blatt - Nr.: 01	
Straßenklasse und Nr.: Fuß- und Radweg		Projekt - Nr.:	
Lage: Innenstadt			
Gemarkung: Braunschweig			
Bauwerk / Baumaßnahme		Datum	Zeichen
Instandsetzung Ferdinandbrücke ü. d. Oker		Bearb.:	
BW-Nr. 1.03.11		Gez.:	
		Gepr.:	
		ASB - Nr.: 3729052 0	
Plandarstellung:		Lageplan	
Umfeldgestaltung		Massstab: 1:100	
Draufsicht			
Aufgestellt: Braunschweig, den	Geprüft: Braunschweig, den		
Stadt Braunschweig Fachbereich Tiefbau und Verkehr			
gez.	Stadt Braunschweig Fachbereich Tiefbau und Verkehr		
	gez.		
	Genehmigt: Braunschweig, den		
	Stadt Braunschweig Fachbereich Tiefbau und Verkehr		
	gez.		