

Betreff:

**Antrag auf Umbau des Gebäudeteils AB 7 der Eckert & Ziegler  
Nuclitec GmbH  
(Az. 0630/2741/2016)**

Organisationseinheit:

Dezernat III  
60 Fachbereich Bauordnung und Brandschutz

Datum:

25.04.2017

Beratungsfolge

Stadtbezirksrat im Stadtbezirk 323 Wenden-Thune-Harxbüttel  
(Anhörung)

Planungs- und Umweltausschuss (Vorberatung)

Verwaltungsausschuss (Entscheidung)

Sitzungstermin

02.05.2017

03.05.2017

09.05.2017

Status

Ö

Ö

N

## **Beschluss:**

„Dem Umbau des Gebäudeteils AB 7 wird zugestimmt, soweit das Niedersächsische Umweltministerium keine Bedenken hinsichtlich der Genehmigung hat.“

## **Sachverhalt:**

### Beschlusszuständigkeit

Die Beschlusskompetenz des Verwaltungsausschusses ergibt sich aus § 76 Abs. 2 S. 3 Niedersächsisches Kommunalverfassungsgesetz. Im Sinne dieser Zuständigkeitsnorm handelt es sich um ein Geschäft der laufenden Verwaltung gemäß § 85 Abs. 1 Satz 1 Nr. 7, das aufgrund der Bedeutung der Angelegenheit dem Verwaltungsausschuss zur Entscheidung vorgelegt wird.

Die Eckert & Ziegler Nuclitec GmbH hat mit Datum vom 06.06.2016 einen Bauantrag zum Umbau des Gebäudeteils AB 7 (Messlabor) bei der Stadt Braunschweig eingereicht.

Das Vorhaben umfasst den Umbau des Messlabors 6 im Gebäudeteil AB 7. Dazu wird eine WC-Anlage zurückgebaut und in einen benachbarten Gebäudeteil verlagert. Der freigewordene Bereich wird als neuer Standort für den bereits im gleichen Raum stehenden HFK (Hand-Fuß-Kleider) Monitor genutzt. Dies soll gemäß Antragsunterlagen die Arbeitsabläufe optimieren und einen eindeutigen Schleusenraum für die Nachbarräume Messlabor 5 und 7 herstellen. Nutzflächenvergrößerungen sind nicht erkennbar.

Das Vorhaben liegt im Geltungsbereich des Bebauungsplans TH 18.

Der beantragte Umbau widerspricht den Festsetzungen des Bebauungsplanes nicht. Durch den Wegfall einer WC-Anlage wird die sonstig nutzbare Fläche vergrößert. Die Antragsunterlagen lassen allerdings erkennen, dass v.a. die Beweglichkeit im Messlabor 6 verbessert wird. Zudem dient der Raum offensichtlich v.a. als Schleuse zu den Räumen Messlabor 5 und 7. Aus dem Vorhaben lässt sich kein Hinweis auf eine Produktions- bzw. Kapazitätserweiterung ableiten.

Lärmtechnische Gegebenheiten, die auf eine Verletzung der im Bebauungsplan festgesetzten zulässigen flächenbezogenen Schallleistungspegel hinweisen, sind nicht erkennbar.

Das Vorhaben entspricht dem öffentlichen Baurecht, so dass ein Anspruch auf Erteilung der Baugenehmigung besteht.

Das Niedersächsische Umweltministerium ist angeschrieben und um Mitteilung gebeten worden, ob von dort Bedenken gegen eine Genehmigungserteilung bestehen. Eine Antwort wird vor den Gremiensitzungen erwartet und wird mündlich in der Sitzung mitgeteilt.

Leuer


**Anlage/n:**

Übersichtsplan

Lageplan


Grundriss/Schnitte

12.7.2016 10:00

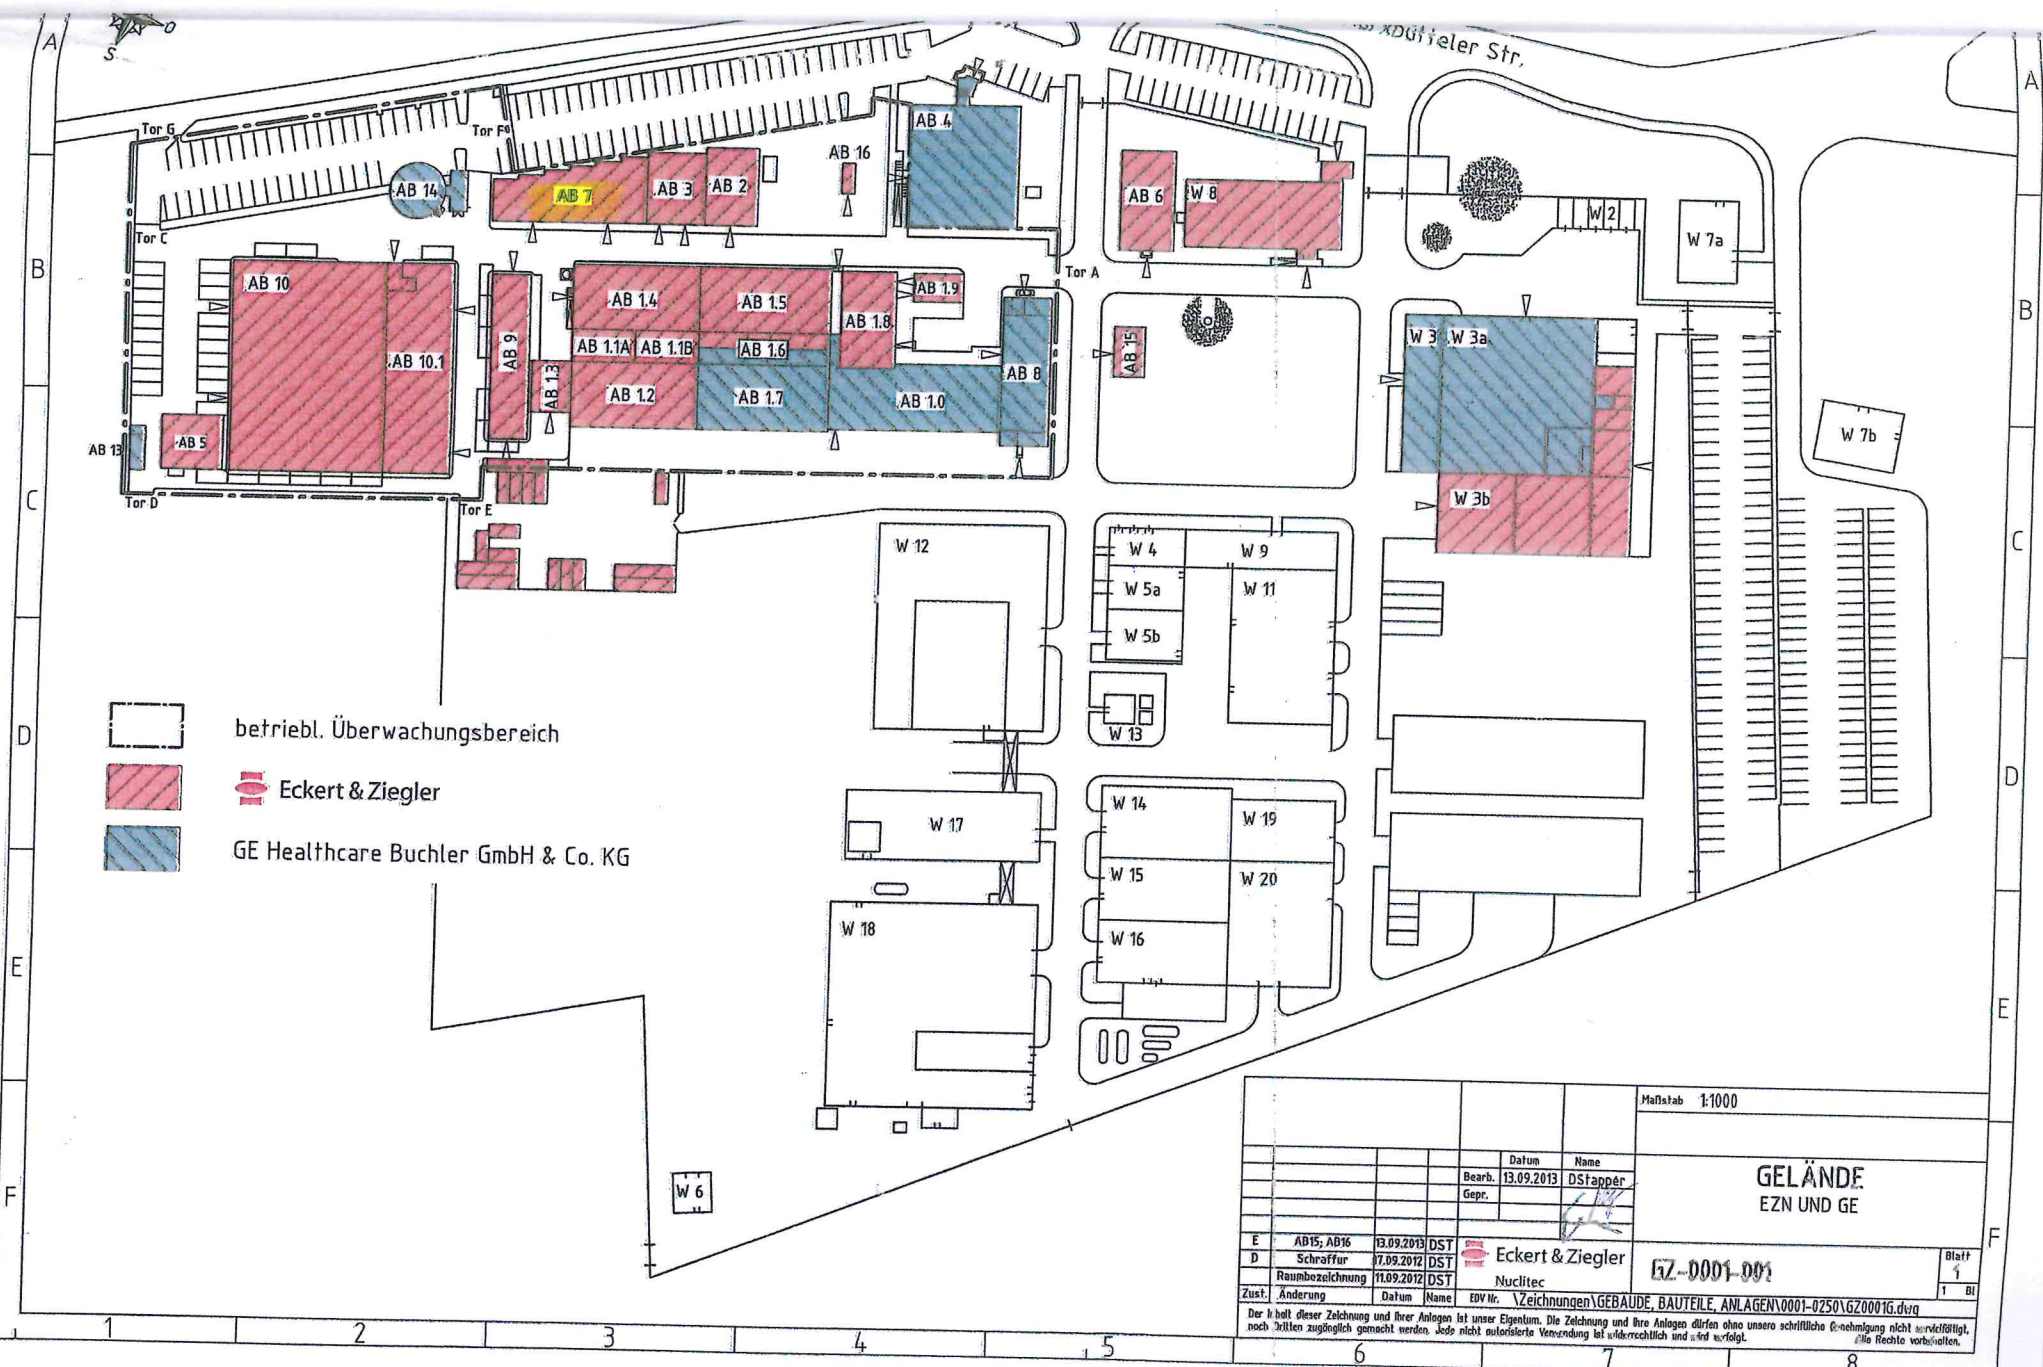

|  |            |            |       |                              |             |
|--|------------|------------|-------|------------------------------|-------------|
| Datum  |            | Name       |       | Maßstab 1:1000               |             |
| Bearb.   | 13.09.2013 | DSfapper   |       | <b>GELÄNDE</b><br>EZU UND GE |             |
| Gepr.  |            |            |       |                              |             |
| E  | AB15; AB16 | 13.09.2013 | DST   | Eckert & Ziegler             | GZ-0001-001 |
| D  | Schraffer  | 17.09.2012 | DST   |                              |             |
| Raumbezeichnung  |            | 11.09.2012 | DST   | Nuclitec                     | Blatt 1     |
| Zust.  |            | Änderung   | Datum | Name                         |             |
| Der Inhalt dieser Zeichnung und ihrer Anlagen ist unser Eigentum. Die Zeichnung und ihre Anlagen dürfen ohne unsere schriftliche Genehmigung nicht ververvielt, noch Dritten zugänglich gemacht werden. Jede nicht autorisierte Verwendung ist widersprüchlich und wird verfolgt. Alle Rechte vorbehalten. |            |            |       |                              |             |



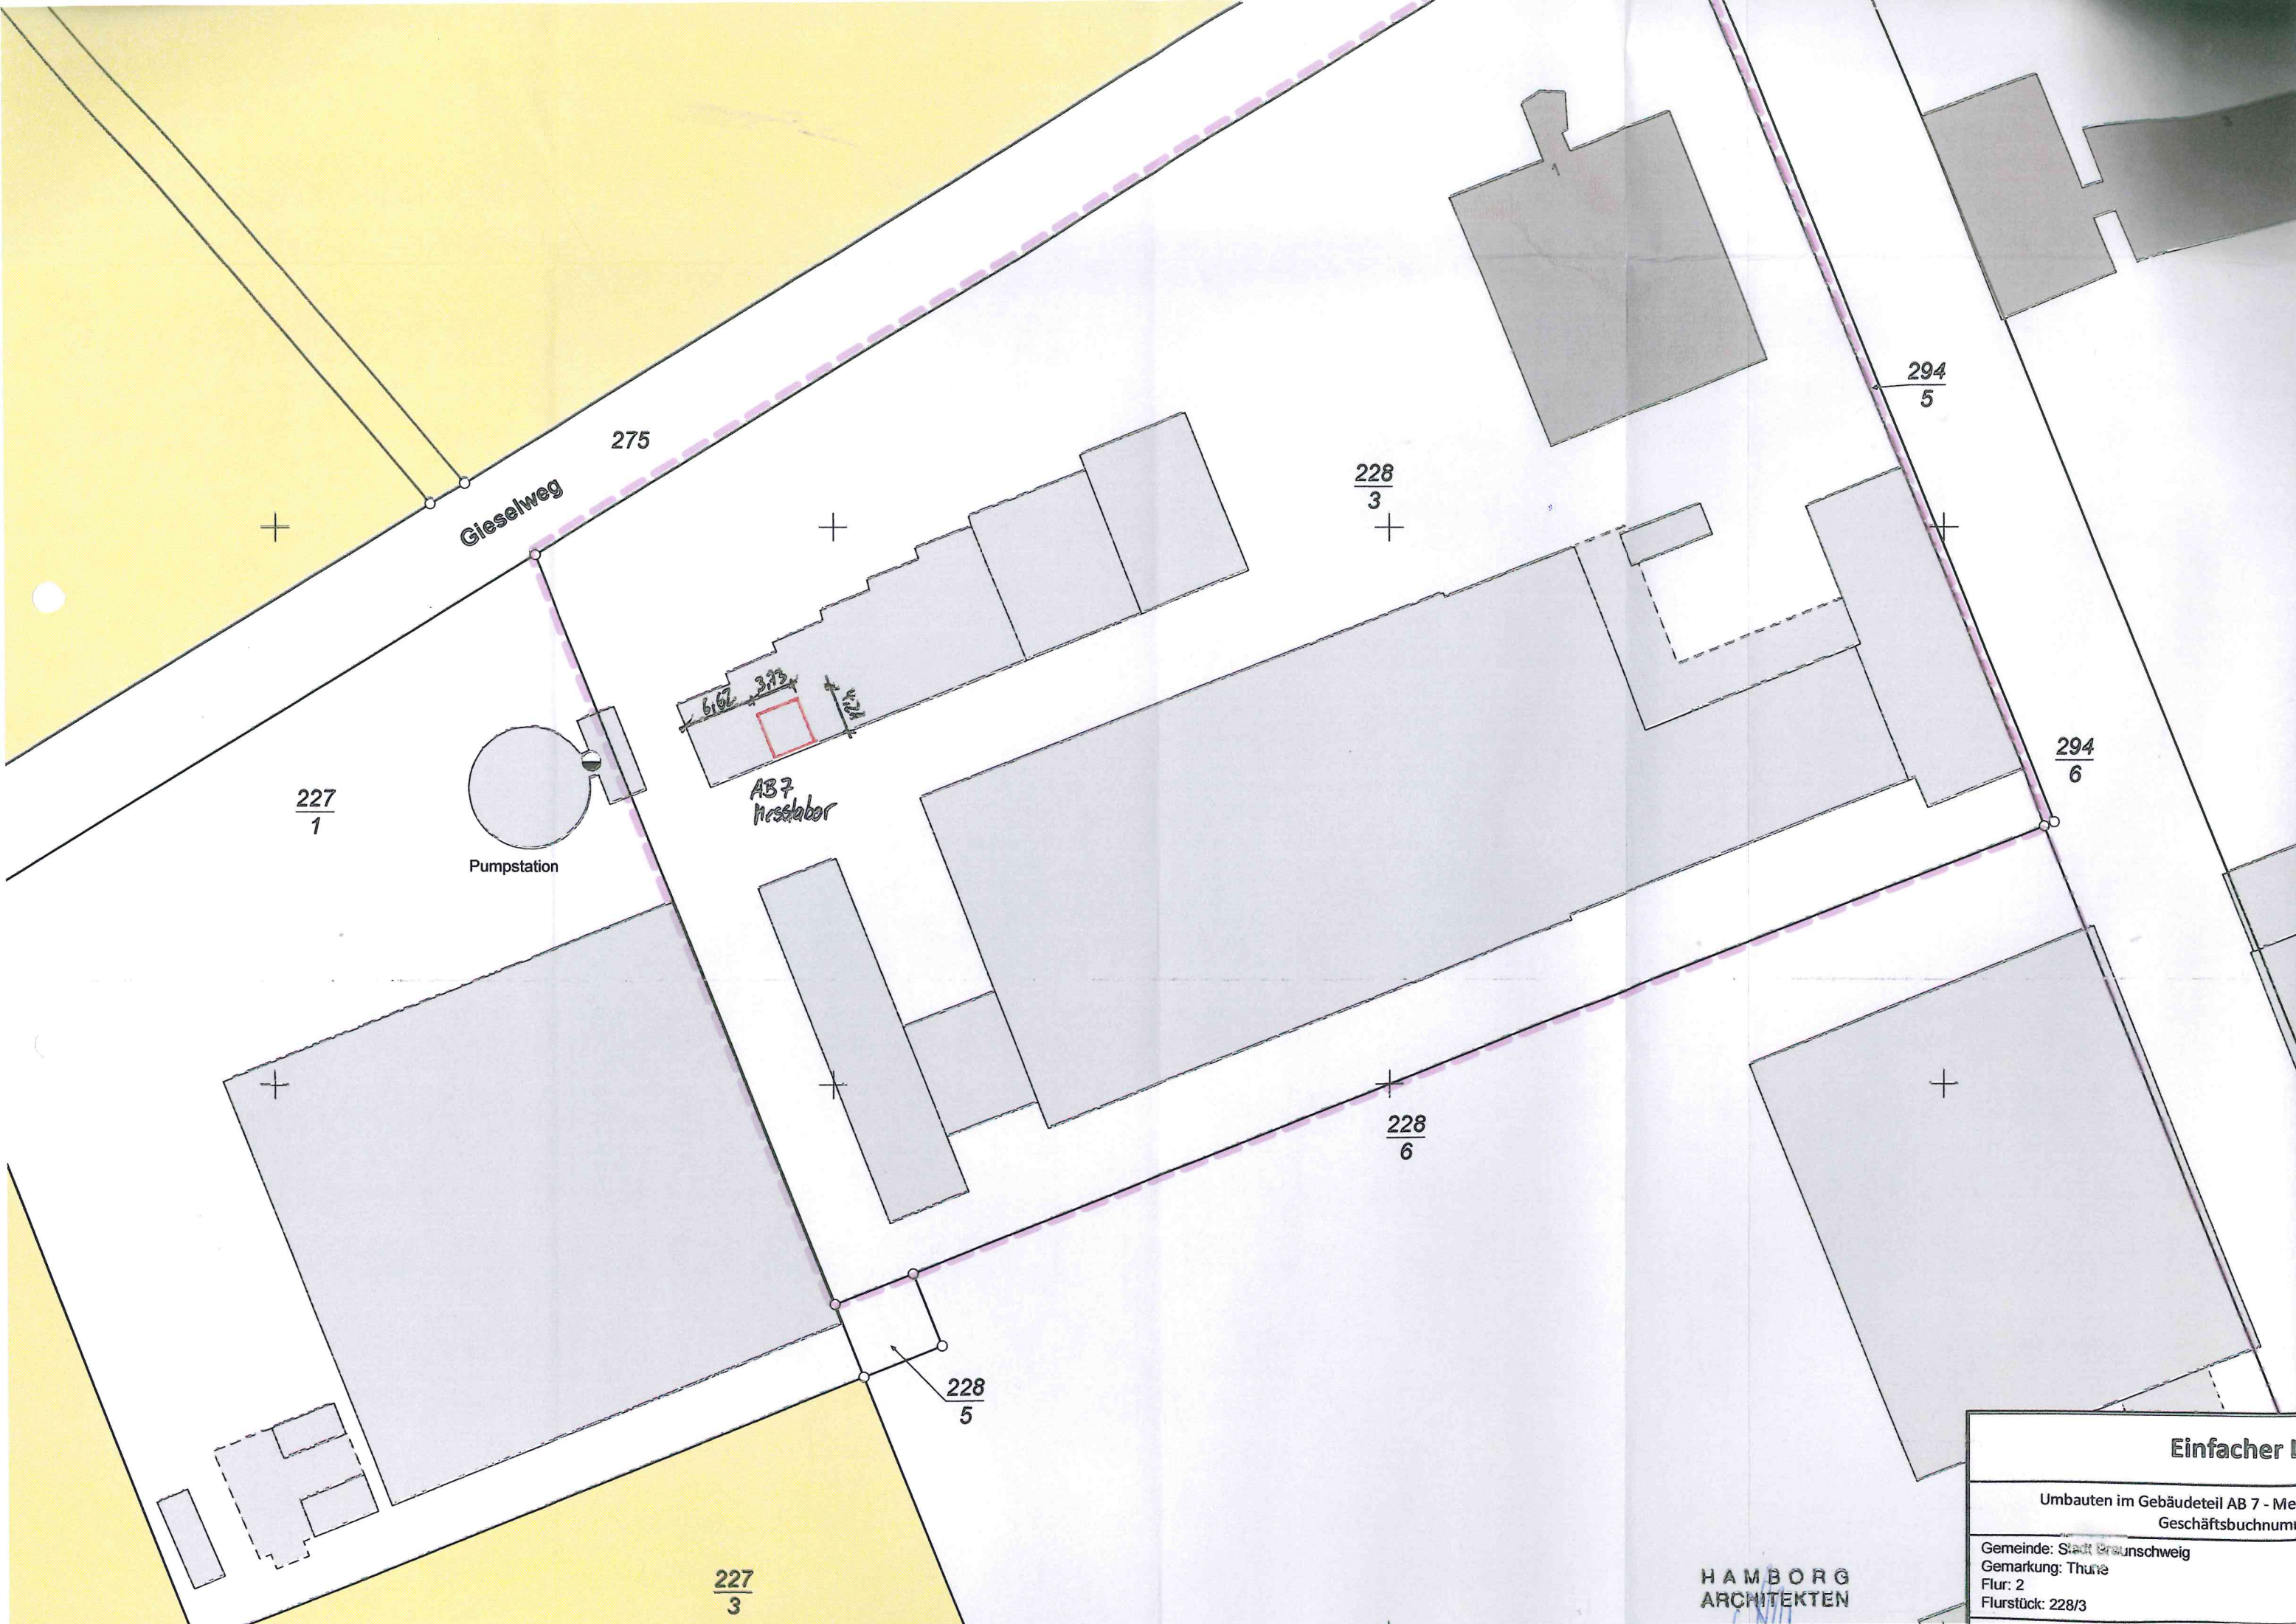

Gieselweg

Pumpstation

AB 7  
Messlabor

227  
1

275

228  
3

294  
5

294  
6

228  
6





228  
5

227  
3


HAMBORG  
ARCHITEKTEN

| Einfacher La                        |  |
|-------------------------------------|--|
| Umbauten im Gebäudeteil AB 7 - Mess |  |
| Geschäftsbuchnummer                 |  |
| Gemeinde: Stadt Braunschweig        |  |
| Gemarkung: Thüne                    |  |
| Flur: 2                             |  |
| Flurstück: 228/3                    |  |



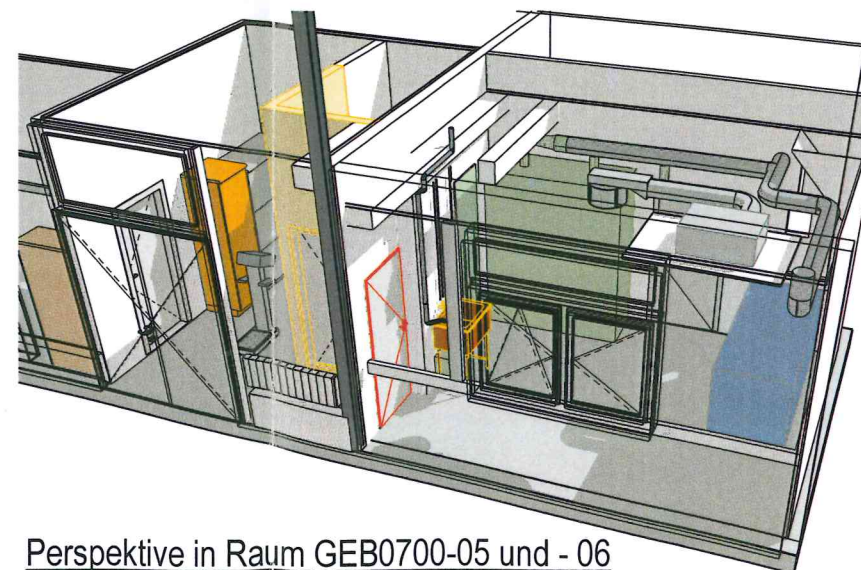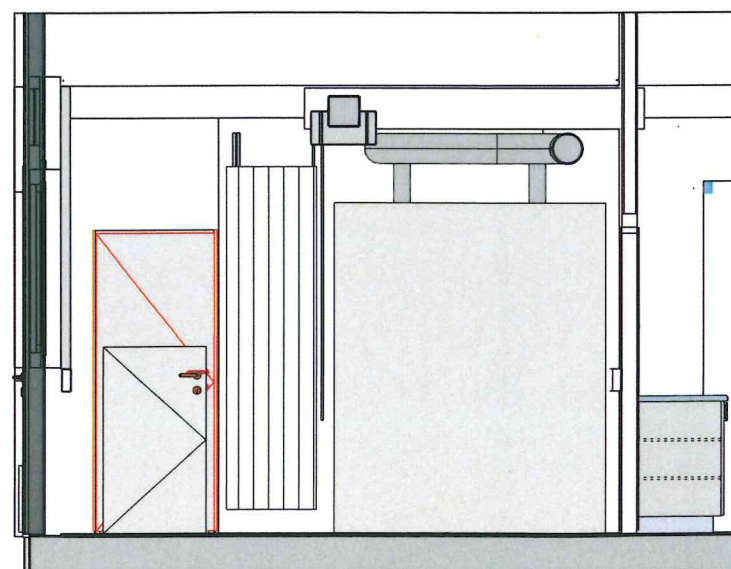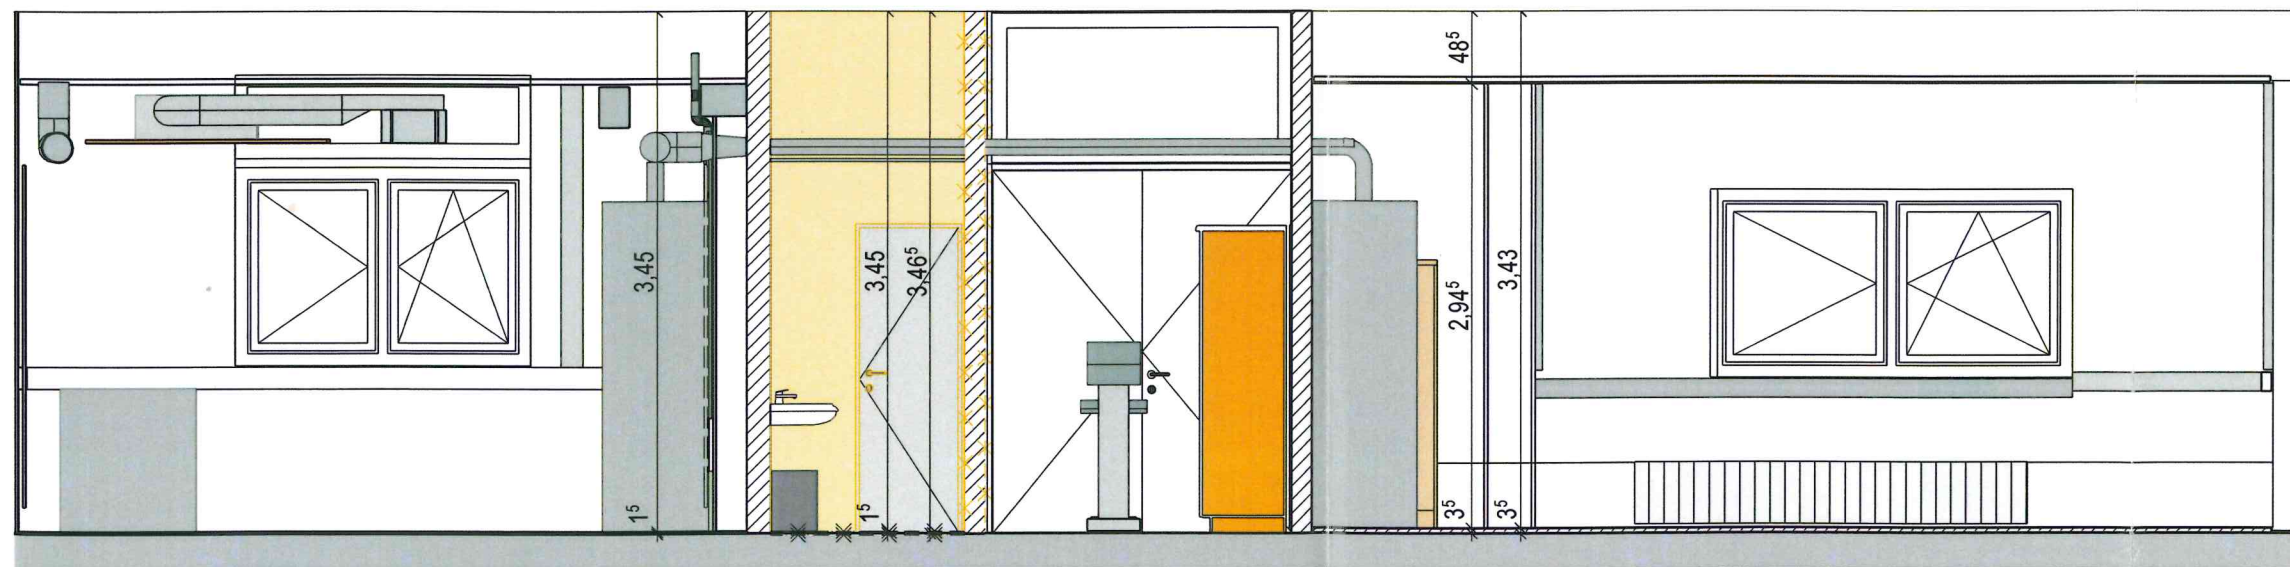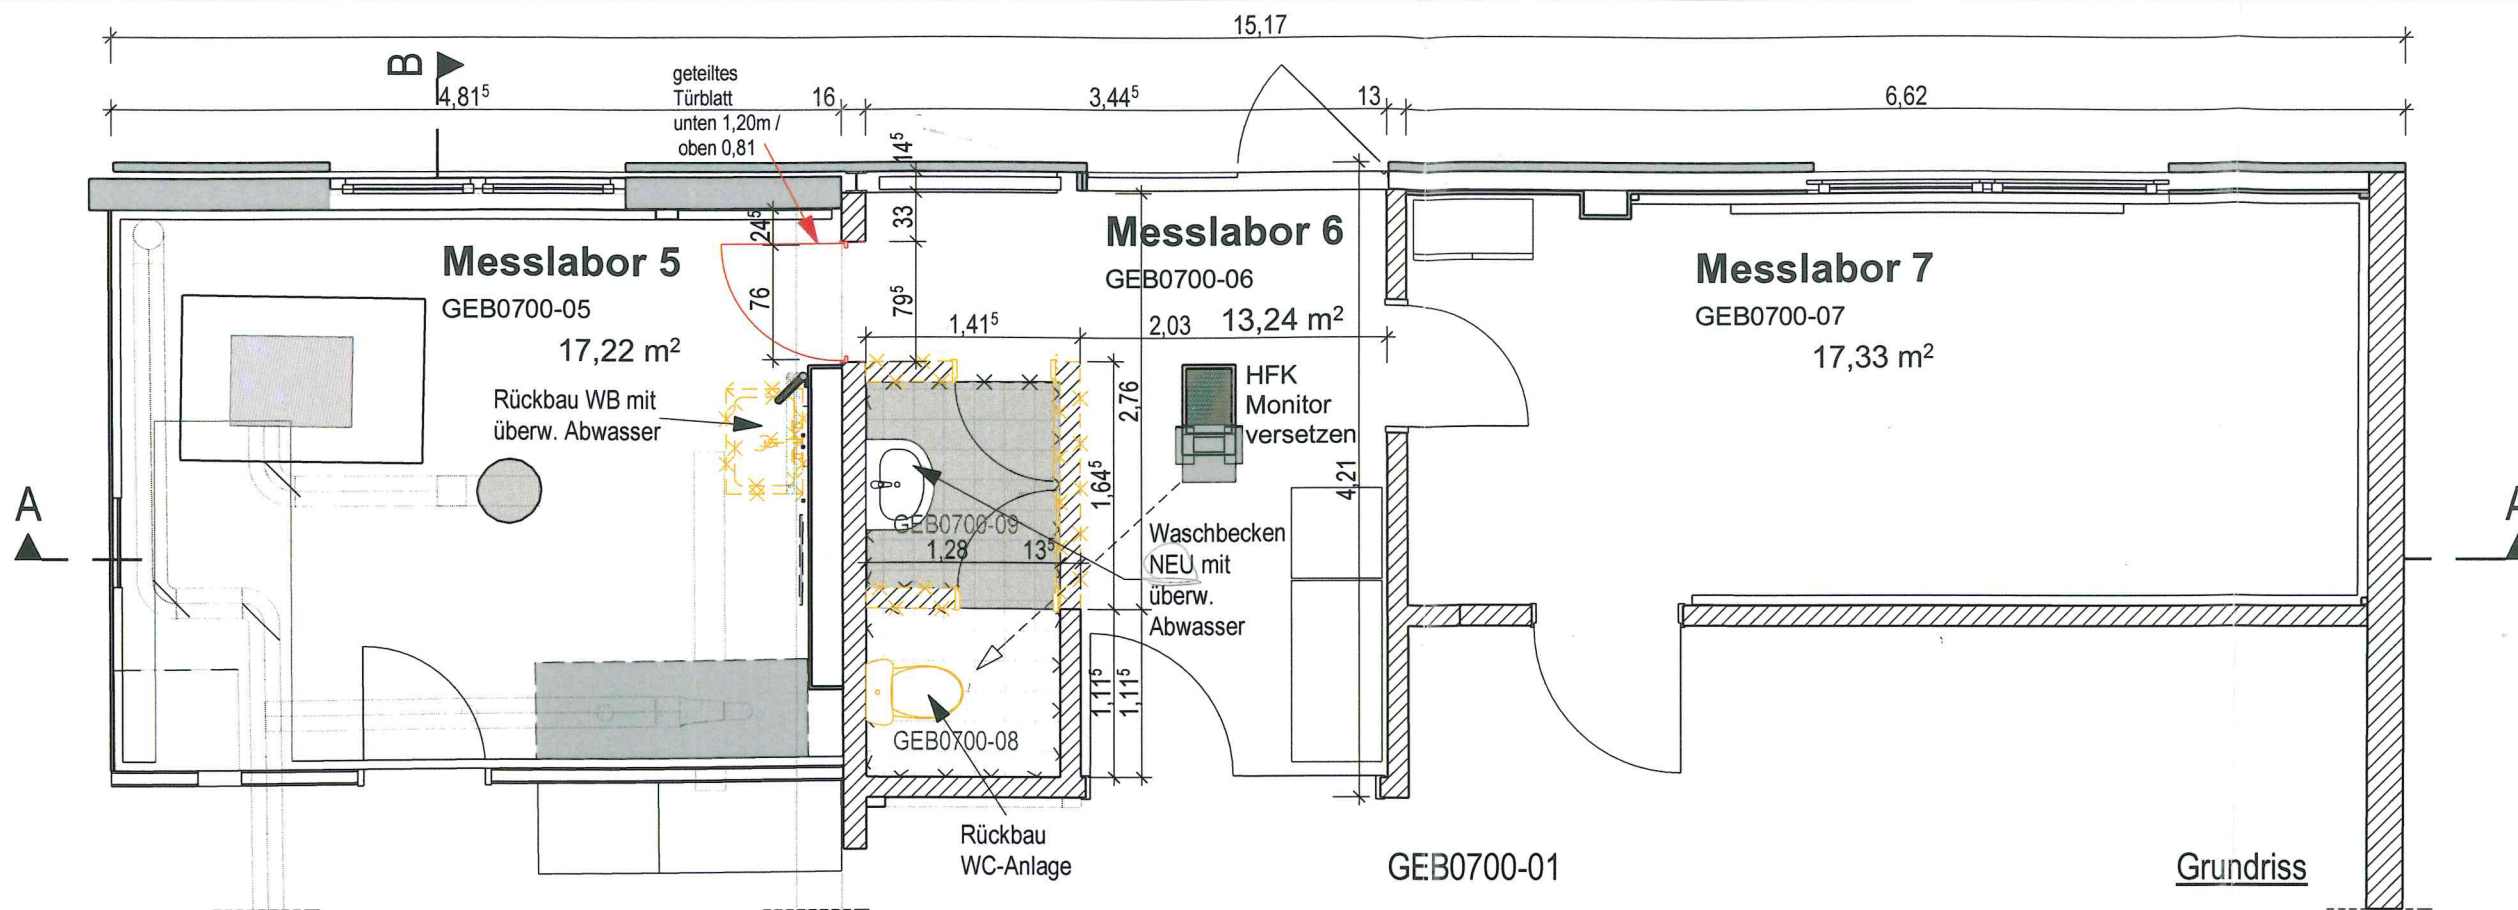

**Schnitt A-A**

|                                   |                     |   |                                 |
|-----------------------------------|---------------------|---|---------------------------------|
| Bauherr                           |                     | Architekt   |                                 |
| Bauvorhaben                       |                     | Bauherr   |                                 |
| Umbauten im Gebäude AB7-Messlabor |                     | Eckert & Ziegler Nuclitec GmbH<br>Gieselweg 1<br>38110 Braunschweig   |                                 |
| Planinhalt                        |                     | Genehmigungsplanung   |                                 |
| Grundriss/ Schnitte               |                     | Hamburg Architekten<br>Dipl.-Ing. Arch.<br>Armin Meyer-Herbig<br>Wolfenbütteler Str. 73<br>38102 Braunschweig |                                 |
| Planungsstufe<br>Genehmigung      |                     | Gezeichnet<br>AK  | Plangröße<br>A3<br>297 x 420 mm |
| Geprüft                           | Datum<br>06.06.2016 | Maßstab<br>1 : 100  |                                 |
| Plannummer<br>BA-01.1             |                     | Planverfasser<br>VORMUM GmbH- Berlin<br>Robert Rösle Str. 10<br>13125 Berlin<br>Tel.: 030/ 911 46 419         |                                 |
|                                   |                     |                          |                                 |
|                                   |                     | 27. JUL. 2016 - Eingang 06.30   |                                 |
| INDEX                             | DATUM               | ÄNDERUNG  |                                 |
|                                   |                     |   |                                 |
|                                   |                     |   |                                 |
