

Betreff:

Fahrbahnmarkierungen als Parkverbot in Volkmarode-Nord

Organisationseinheit:

Dezernat III
66 Fachbereich Tiefbau und Verkehr

Datum:

01.07.2020

Beratungsfolge

Stadtbezirksrat im Stadtbezirk 114 Volkmarode (zur Kenntnis)

Sitzungstermin

14.09.2020

Status

Ö

Beschluss:

„Der Planung und der Markierung der Parkplätze in den Straßen Pfarrwiese, Bauerwiese, Scharenbusch (mit Ausnahme zwischen den Straßen Ziegelwiese und Kieffeld) und Ziegelkamp wird in den als Anlagen 2 - 9 beigefügten Fassungen zugestimmt.“

Sachverhalt:

Beschlusskompetenz

Die Beschlusskompetenz des Stadtbezirksrates ergibt sich aus § 93 Abs. 1 Satz 3 NKomVG i. V. m. § 16 Abs. 1 Nr. 6 der Hauptsatzung der Stadt Braunschweig. Im Sinne dieser Zuständigkeitsnorm handelt es sich bei der Entscheidung über die Markierung von Parkplätzen in einem Wohngebiet um eine Angelegenheit, die auf den Stadtbezirksrat per Hauptsatzung übertragen wurde, da die Bedeutung des Umbaus der Straßen nicht wesentlich über den Stadtbezirk hinausgeht.

Anlass

Der Stadtbezirksrat hat in seiner Sitzung am 28.01.2019 beschlossen, dass in den verkehrsberuhigten Zonen des Gebiets Volkmarode-Nord eindeutige Kennzeichnungen für Parkflächen in den folgenden Straßen festgelegt werden sollen:

- Pfarrwiese
- Bauerwiese
- Scharenbusch (mit Ausnahme zwischen den Straßen Ziegelwiese und Kieffeld)
- Ziegelkamp

Planung

Bisher sind in dem überplanten Gebiet lediglich 4 Parkplätze in der Pfarrwiese markiert. Bei den rein aus gestalterischen Gründen auf beiden Straßenseiten farblich abgesetzten schmalen Streifen entlang der Grenze zu Privatgrundstücken handelt es sich gemäß der Planung nicht um Parkstreifen. Mit der mit dieser Vorlage vorgelegten Planung werden 71 zusätzliche Parkplätze geschaffen, so dass dann insgesamt 75 Parkplätze zur Verfügung stehen.

Bei der Festlegung der Parkplätze wurde berücksichtigt, dass sich diese nicht direkt vor oder gegenüber von Zufahrten befinden. Berücksichtigt wurden außerdem Zugänge zu Grundstücken und Abstellplätze für Wertstoff-/Abfallbehälter Ebenfalls müssen die Fahrwege

und Flächen für die Feuerwehr und Müllabfuhr freigehalten werden. Deswegen können in fast allen Wendehämmern und in ihren direkten Zufahrten keine Parkplätze markiert werden. Die Kreuzungsbereiche werden weitgehend freigehalten von Parkplätzen, damit auch die Aufenthaltsfunktion dieses verkehrsberuhigten Bereichs ausreichend gewährleistet bleibt.

Wie u. a. in der DS 19-09927-01 dargestellt, sind Markierungen auf Pflasterflächen sehr unterhaltungsaufwändig. Auch wird das optische Erscheinungsbild der Straßen deutlich beeinträchtigt werden. Daher hatte die Verwaltung bisher von der Kennzeichnung von Parkflächen in diesem Bereich abgesehen. Wegen der besonderen örtlichen Situation hat die Verwaltung nun die anliegende Planung erstellt.

Informationsveranstaltung

Auf eine Bürgerinformationsveranstaltung musste aufgrund der Corona-Schutzmaßnahmen verzichtet werden.


Finanzierung

Die Markierung von Parkplätzen ist über den Dienstleistungsvertrag mit der Firma BELLIS gedeckt.


Leuer

Anlage/n:

1. Übersichtsplan betrachtete Bereiche
2. Lageplan Ziegelkamp 9 - 17 und 20 - 25
3. Lageplan Ziegelkamp 27 - 33 und 34 - 45
4. Lageplan Scharenbusch zwischen Kieffeld und Bauerwiese
5. Lageplan Scharenbusch 13 - 27 und 31 - 57
6. Lageplan Scharenbusch 59 - 87
7. Lageplan Bauerwiese Ost-West
8. Lageplan Bauerwiese Nord-Süd
9. Lageplan Pfarrwiese

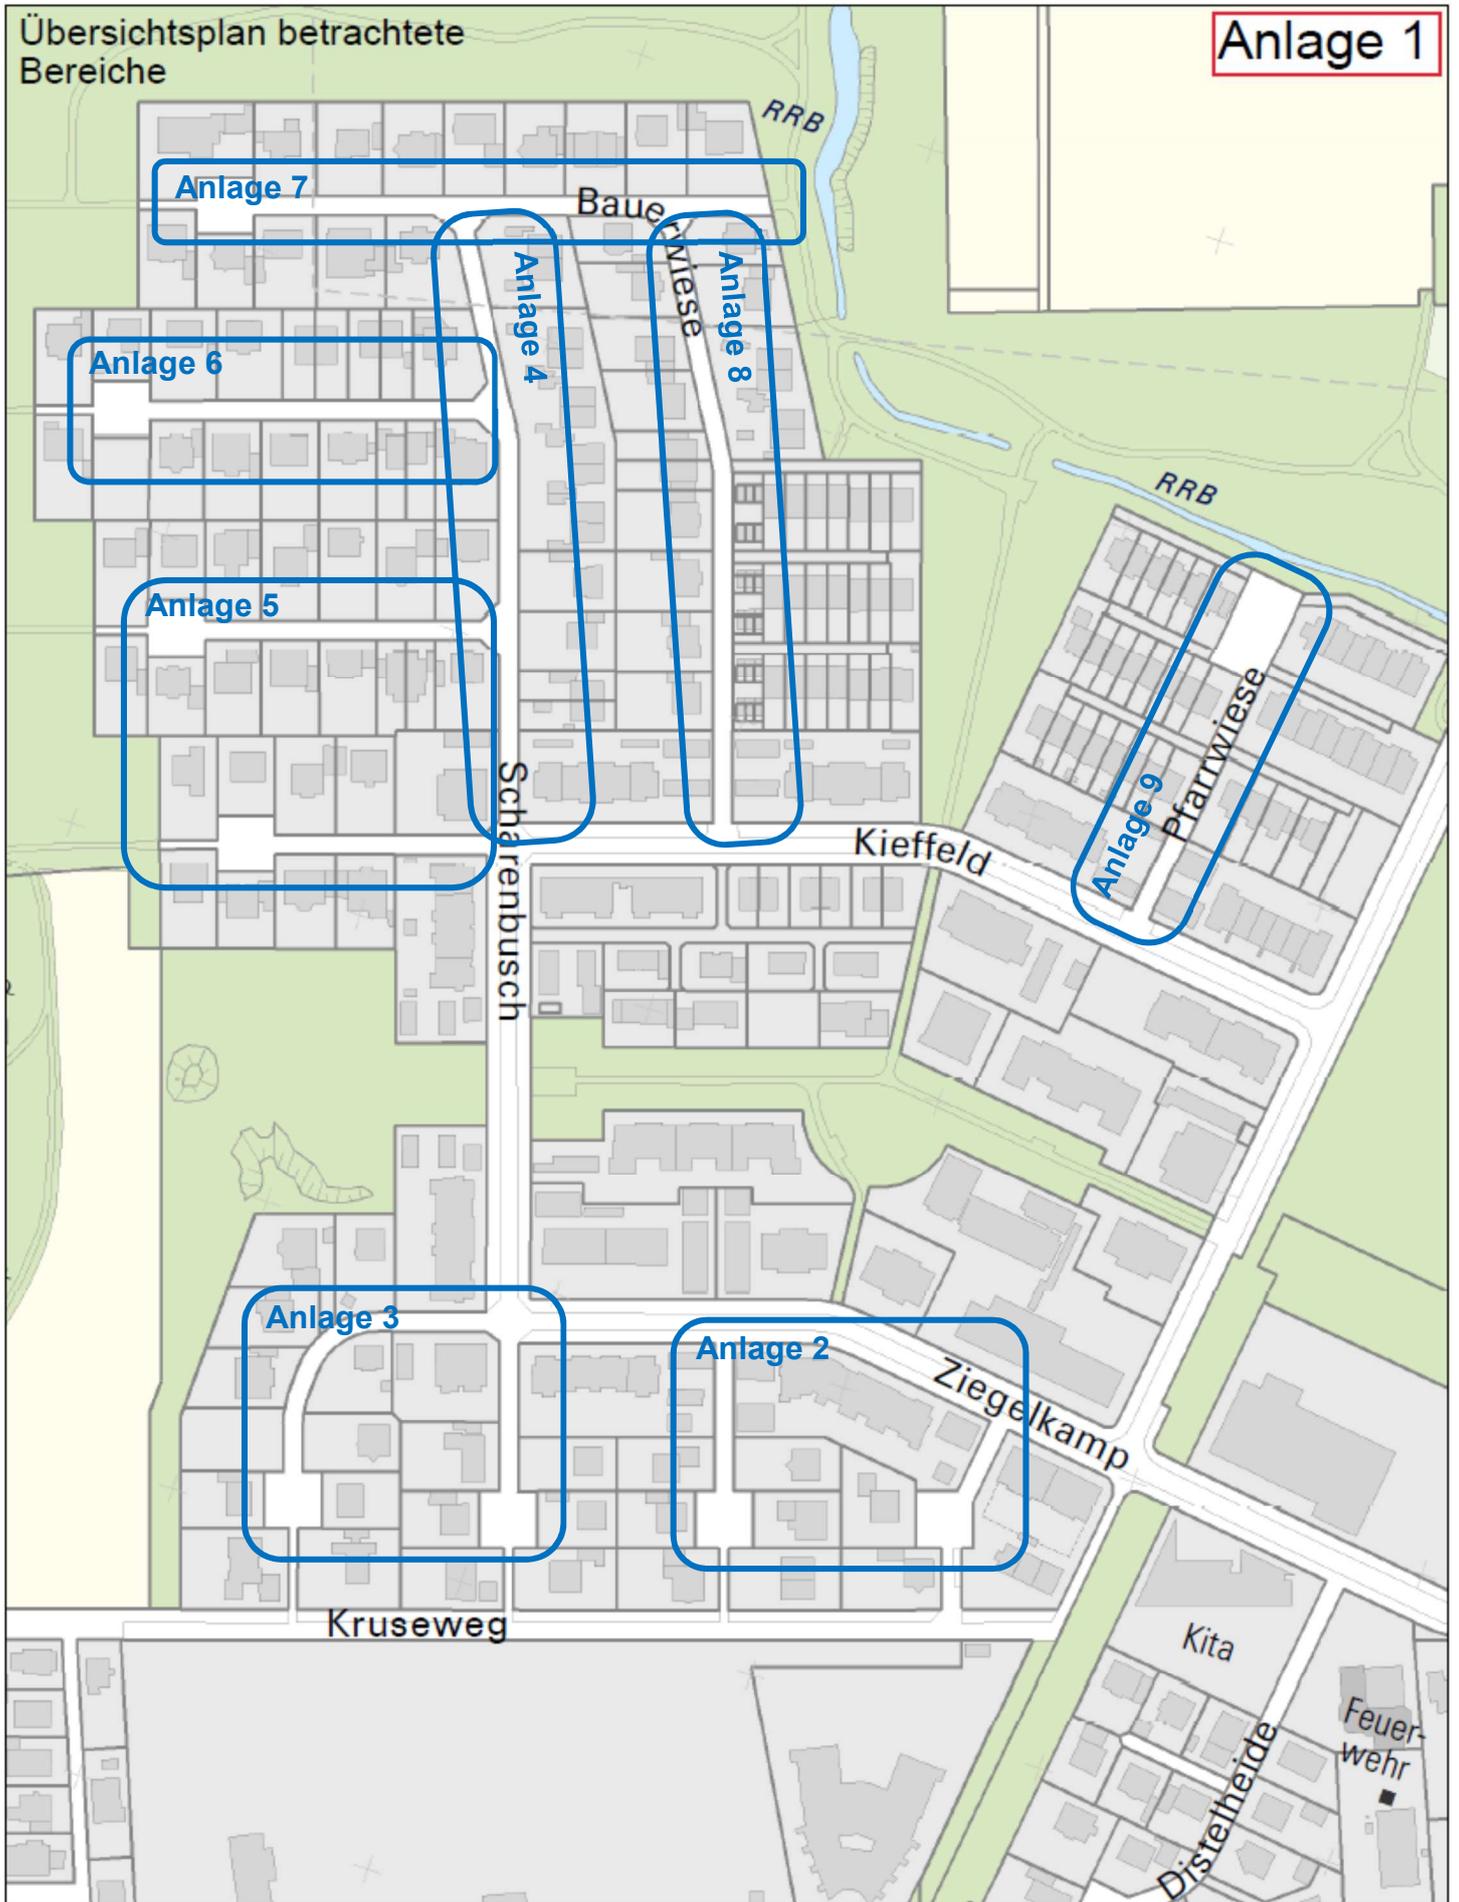

Anlage 2

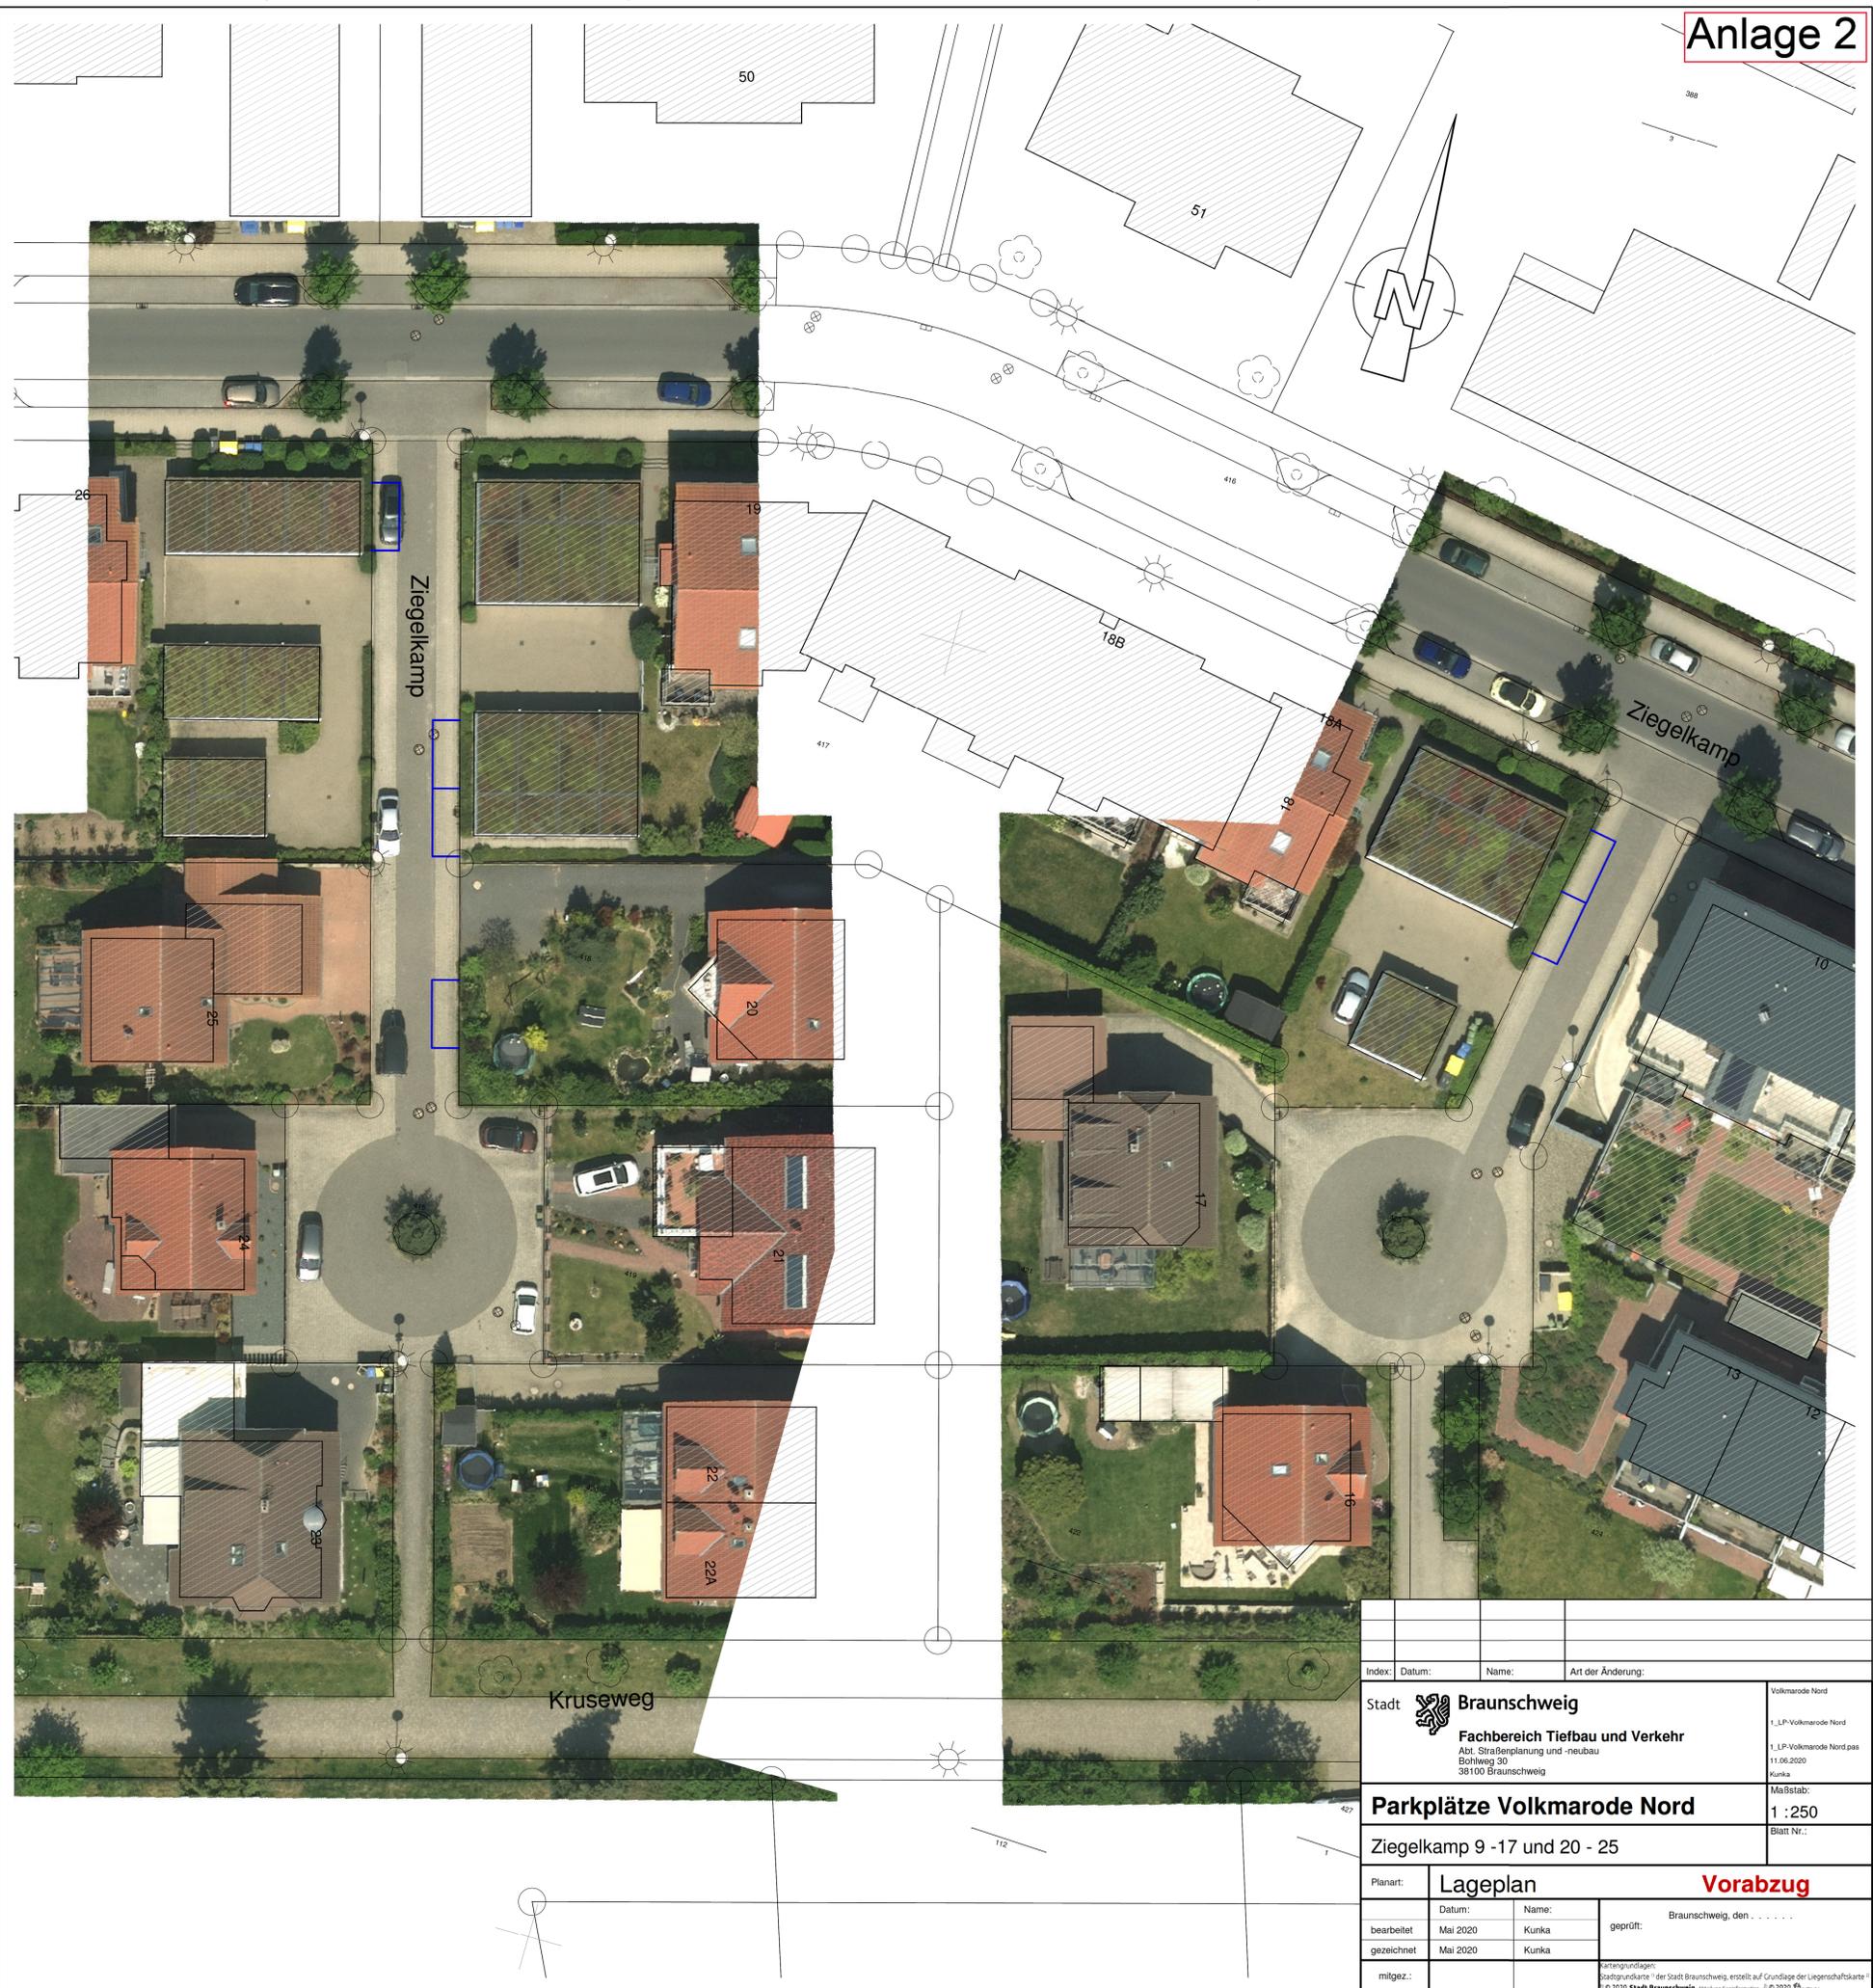

Index:	Datum:	Name:	Art der Änderung:
Stadt Braunschweig Fachbereich Tiefbau und Verkehr Abt. Straßenplanung und -neubau Bohweg 30 38100 Braunschweig			Volkmarode Nord 1_LP-Volkmarode Nord 1_LP-Volkmarode Nord pas 11.06.2020 Kunka
Parkplätze Volkmarode Nord Ziegelkamp 9 -17 und 20 - 25			Maßstab: 1 : 250 Blatt Nr.:
Planart:	Lageplan		Vorabzug
bearbeitet	Datum:	Name:	geprüft:
gezeichnet	Mai 2020	Kunka	Braunschweig, den
mitgez.:			
<small>Kartengrundlagen: Stadtplanungsamt der Stadt Braunschweig, erstellt auf Grundlage der Liegenschaftskarte 1:10.000 © 2020 Stadt Braunschweig, Abteilung Liegenschaftskarte, 11.06.2020</small>			

Anlage 3



Index:	Datum:	Name:	Art der Änderung:
Stadt	 Braunschweig Fachbereich Tiefbau und Verkehr Abt. Straßenplanung und -neubau Bohweg 30 38100 Braunschweig		Volkmarode Nord 1 LP/Volkmarode Nord 22.05.2020 Kunka
Parkplätze Volkmarode Nord Ziegelkamp 27 -33 und 34 - 45			Maßstab: 1 : 250 Blatt Nr.:
Planart:	Lageplan		Vorabzug
bearbeitet	Datum:	Name:	geprüft:
gezeichnet	Mai 2020	Kunka	Braunschweig, den
mitgez.:			


Kartengrundlagen:
 Stadtgrundkarte 11 der Stadt Braunschweig, erstellt auf Grundlage der Liegenschaftskarte 11
 © 2020 Stadt Braunschweig, Verwaltung/Geschäftsstellen: P+U 70/19, U+L 20/19

Anlage 4




Index:	Datum:	Name:	Art der Änderung:	Volkmarode Nord
Stadt	Braunschweig			1,1 P. Volkmarode Nord
Fachbereich Tiefbau und Verkehr				11.06.2020
Abt. Straßenplanung und -neubau				Kunka
Bohweg 30				Maßstab:
38100 Braunschweig				1 : 250
Parkplätze Volkmarode Nord				Blatt Nr.:
Scharenbusch zw. Kieffeld und Bauerwiese				
Planart:	Lageplan			Vorabzug
bearbeitet	Datum:	Name:	geprüft: Braunschweig, den	
gezeichnet	Mai 2020	Kunka		
mitgez.:			Kartengrundlagen: Gepl. und Karte: © Stadt Braunschweig, erstellt auf Grundlage der Liegenschaftskarte © 2020 Stadt Braunschweig, abgedruckt mit Genehmigung © 2020 L&L	

Anlage 5

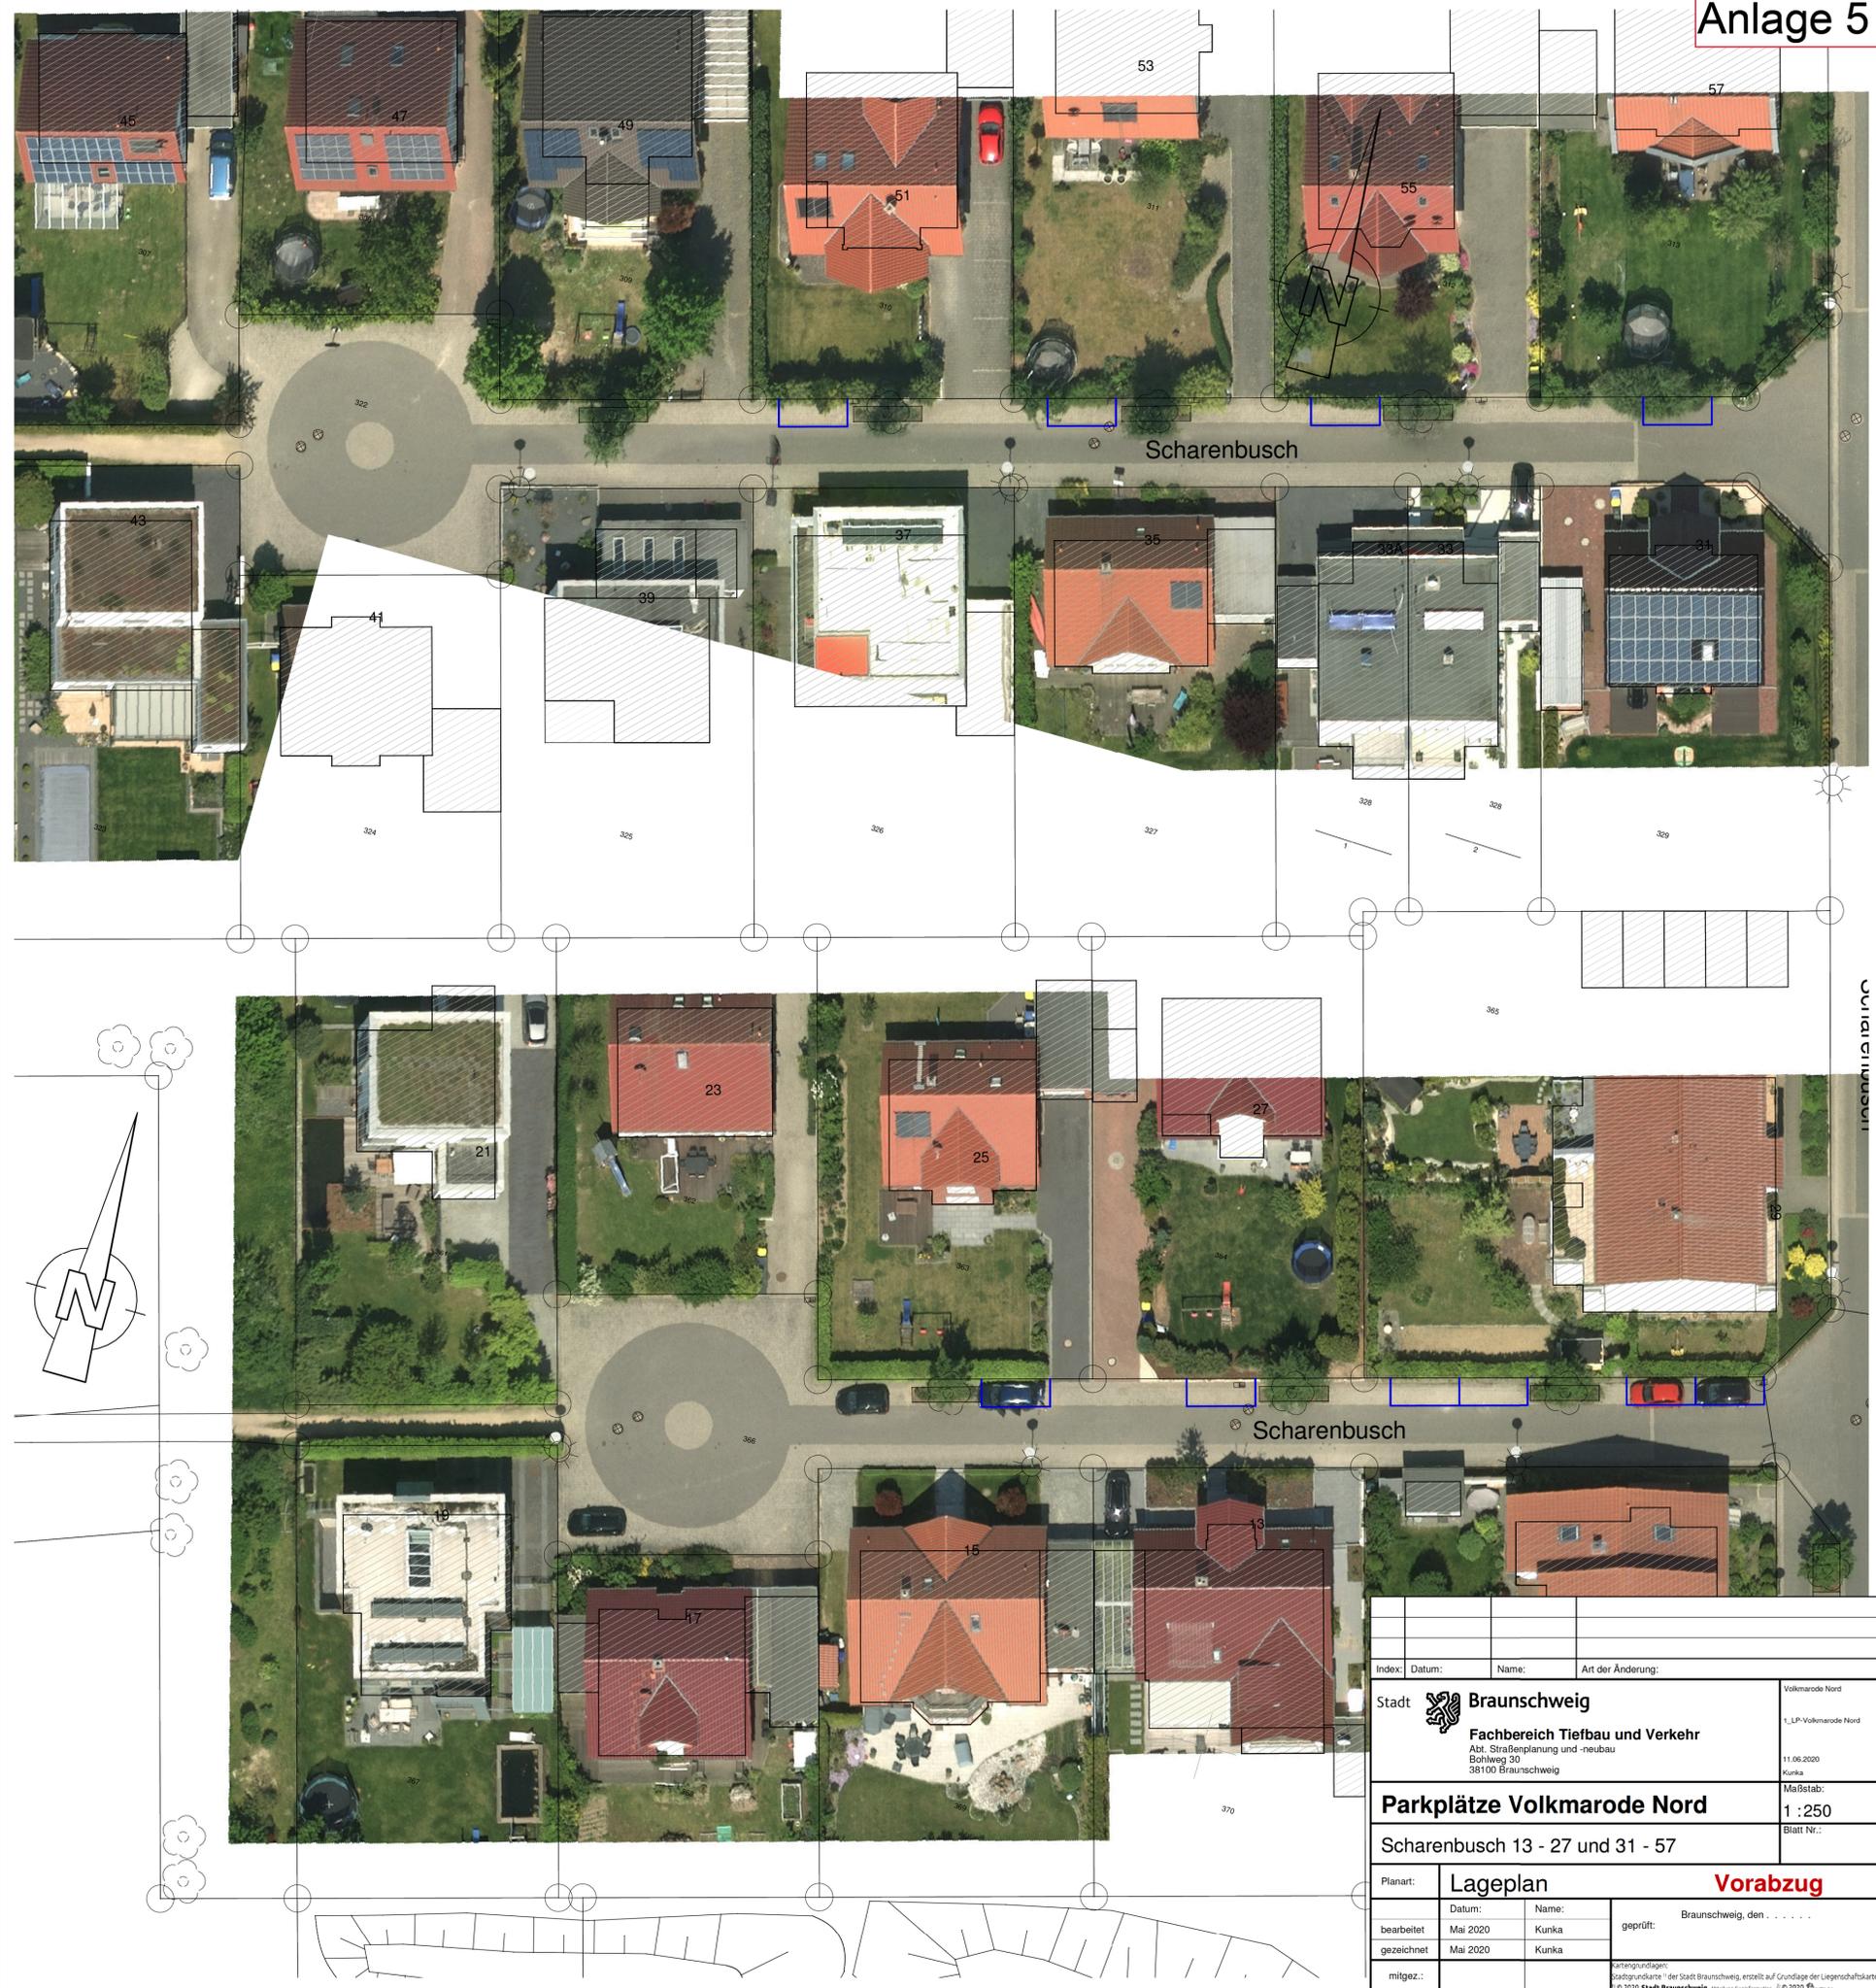


Index:	Datum:	Name:	Art der Änderung:
Stadt Braunschweig Fachbereich Tiefbau und Verkehr Abt. Straßenplanung und -neubau Bohweg 30 38100 Braunschweig			Volkmarode Nord 1 LP-Volkmarode Nord 11.06.2020 Kunka
Parkplätze Volkmarode Nord Scharenbusch 13 - 27 und 31 - 57			Maßstab: 1 : 250 Blatt Nr.:
Planart:	Lageplan Vorabzug		
bearbeitet	Datum:	Name:	geprüft:
gezeichnet	Mai 2020	Kunka	Braunschweig, den
mitgez.:	<small>Kartengrundlagen: Stadtgrundkarte 11 der Stadt Braunschweig, erstellt auf Grundlage der Liegenschaftskarte 11 © 2020 Stadt Braunschweig, Abteilung Liegenschaftskarte 11</small>		

Anlage 6

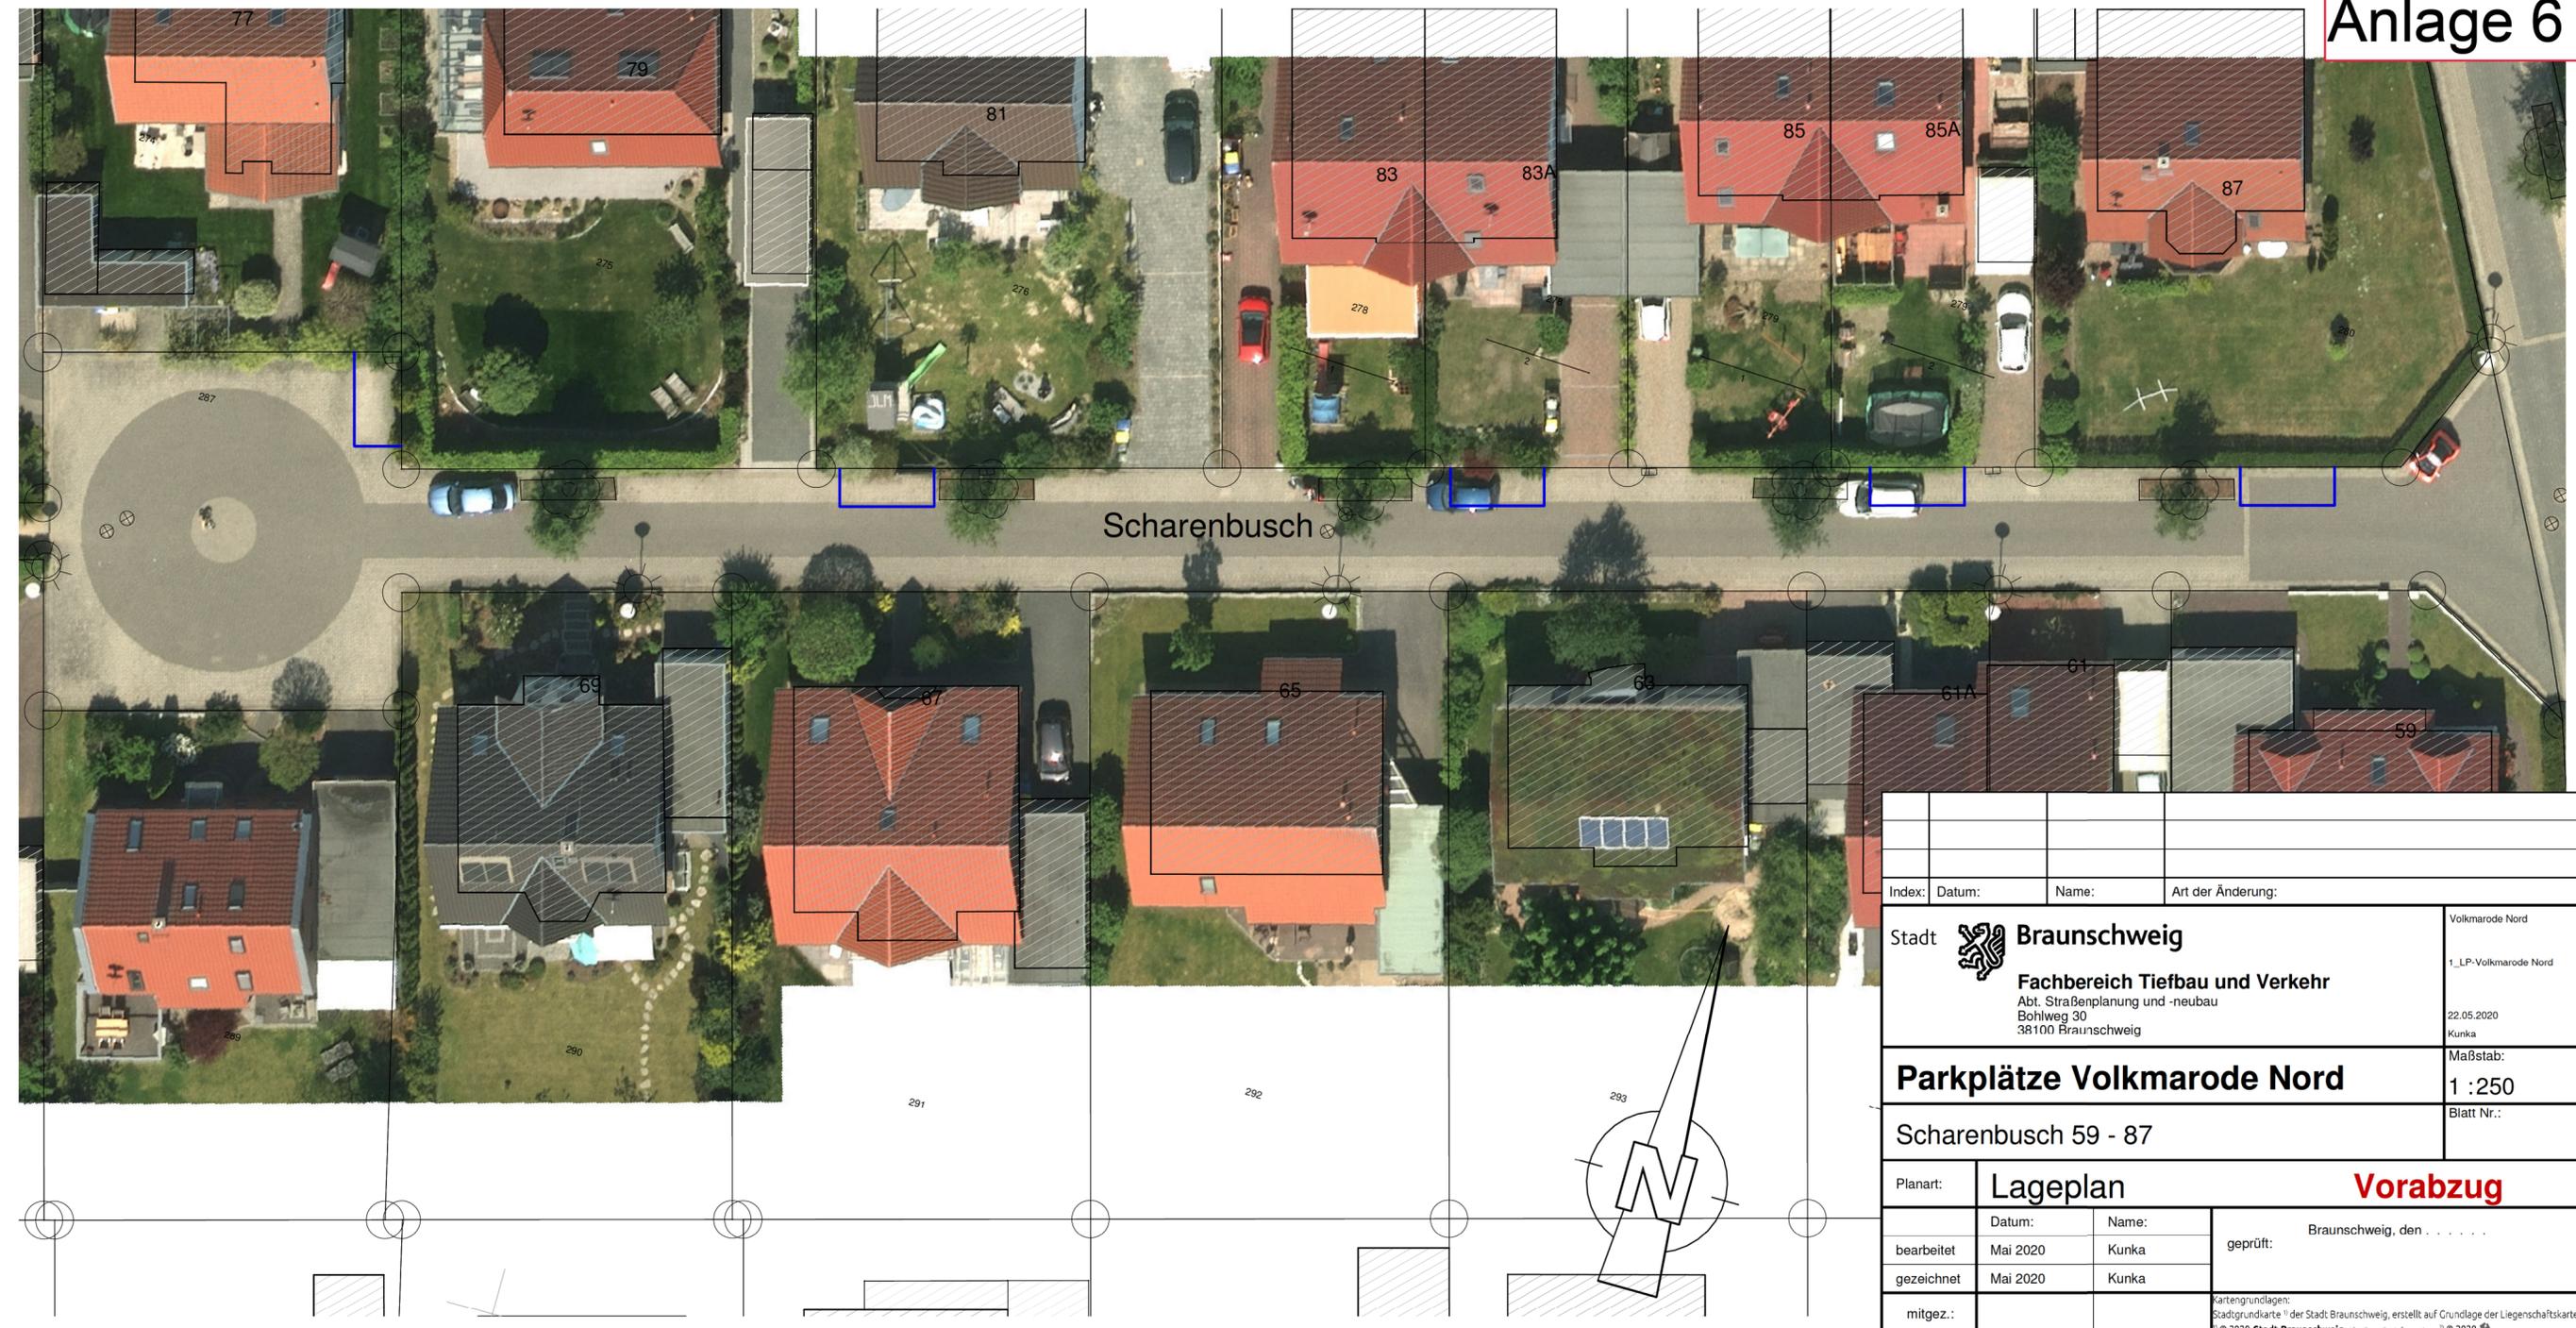

Index:	Datum:	Name:	Art der Änderung:
Stadt  Braunschweig Fachbereich Tiefbau und Verkehr Abt. Straßenplanung und -neubau Bohlweg 30 38100 Braunschweig			Volkmarode Nord 1_LP-Volkmarode Nord 22.05.2020 Kunka
Parkplätze Volkmarode Nord			Maßstab: 1 : 250
Scharenbusch 59 - 87			Blatt Nr.:
Planart:	Lageplan		Vorabzug
bearbeitet	Datum: Mai 2020	Name: Kunka	geprüft: Braunschweig, den
gezeichnet	Datum: Mai 2020	Name: Kunka	
mitgez.:			Kartengrundlagen: Stadtgrundkarte 11 der Stadt Braunschweig, erstellt auf Grundlage der Liegenschaftskarte 11 © 2020 Stadt Braunschweig Abbildung Geoinformation © 2020 LGLN

Anlage 7

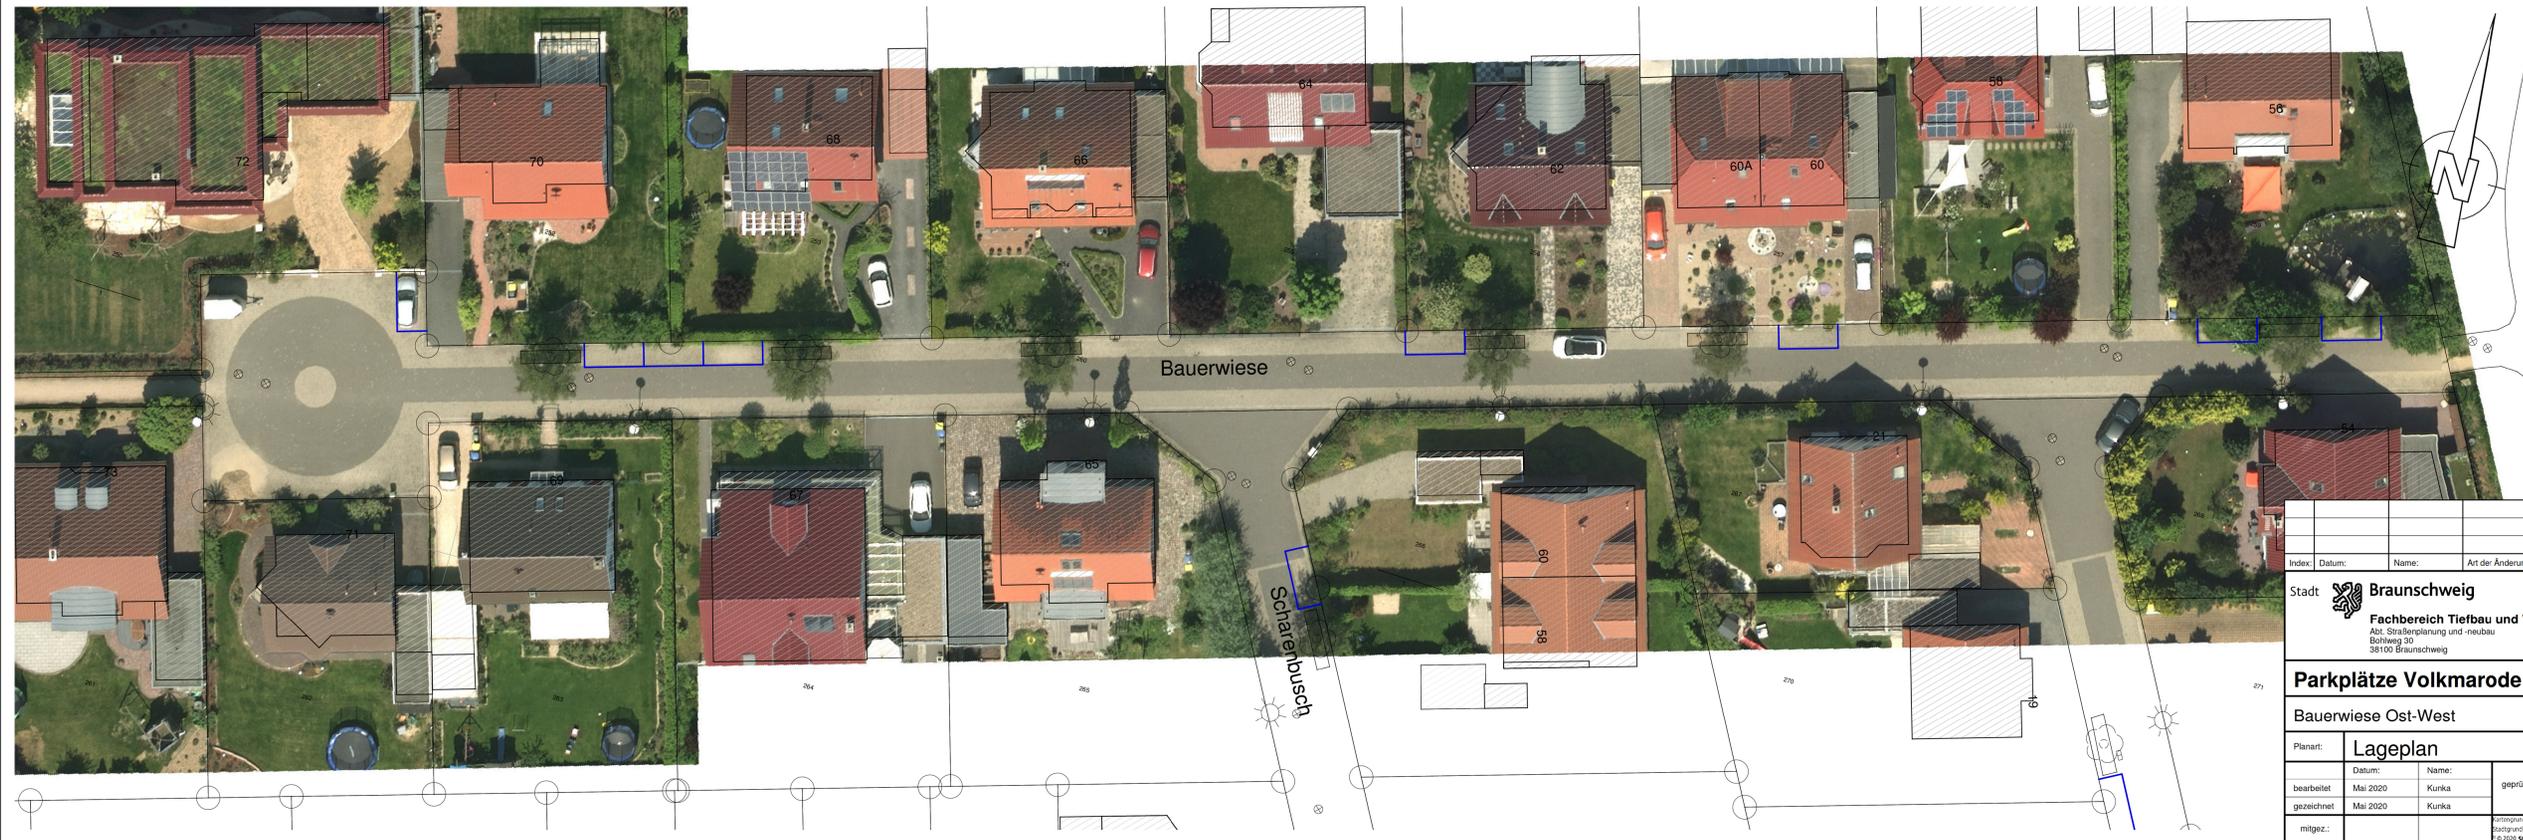

Index:	Datum:	Name:	Art der Änderung:	Volkmarode Nord
Stadt Braunschweig				1, LP Volkmarode Nord
Fachbereich Tiefbau und Verkehr				11.06.2020
Abt. Straßenplanung und -neubau				Kurka
Bühweg 30				Maßstab:
38100 Braunschweig				1 : 250
Parkplätze Volkmarode Nord				Blatt Nr.:
Bauerwiese Ost-West				
Planart:	Lageplan			Vorabzug
Datum:	Name:	geprüft:	Braunschweig, den	
bearbeitet: Mai 2020	Kurka			
gezeichnet: Mai 2020	Kurka			
mitgez.:				
<small> Zeichnungsgrundlage: "den Stadt Braunschweig, erstellt auf Grundlage der Liegenschaftskarte" © 2020 Stadt Braunschweig, www.braunschweig.de, Braunschweig, 2020 </small>				

Anlage 8



Index:	Datum:	Name:	Art der Änderung:
Stadt Braunschweig Fachbereich Tiefbau und Verkehr Abt. Straßenplanung und -neubau Bülchweg 30 38100 Braunschweig			Volkmarode Nord 1 LP Volkmarode Nord 11.06.2020 Kurka Maßstab: 1 : 250 Blatt Nr.:
Parkplätze Volkmarode Nord			
Bauerwiese Nord-Süd			
Planart:	Lageplan		Vorabzug
bearbeitet:	Datum:	Name:	geprüft:
gezeichnet:	Mai 2020	Kurka	Braunschweig, den
mitgez.:	Basisgrundlagen: Baugrunderkunde - der Stadt Braunschweig, erstellt auf Grundlage der Liegenschaftskarte © 2020 Stadt Braunschweig, www.liegenschaftskarte.de © 2020		

Anlage 9



Index:	Datum:	Name:	Art der Änderung:
Stadt  Braunschweig Fachbereich Tiefbau und Verkehr Abt. Straßenplanung und -neubau Bohweg 30 38100 Braunschweig			Volkmarode Nord 1_LP-Volkmarode Nord 11.06.2020 Kunka
Parkplätze Volkmarode Nord			Maßstab: 1 : 250
Pfarrowse			Blatt Nr.:
Planart:	Lageplan		Vorabzug
bearbeitet	Datum: Mai 2020	Name: Kunka	geprüft: Braunschweig, den
gezeichnet	Datum: Mai 2020	Name: Kunka	
mitgez.:			Kartengrundlagen: Stadtgrundkarte 1) der Stadt Braunschweig, erstellt auf Grundlage der Liegenschaftskarte 2) © 2020 Stadt Braunschweig Abteilung Geoinformation 2) © 2020 LGL LGL