

Betreff:

**Änderungsantrag zu DS 24-24550 Versetzen des Gedenksteins  
Gliesmarode "Den Opfern und Gefallenen der Weltkriege"**

Organisationseinheit: Dezernat III 66 Fachbereich Tiefbau und Verkehr	Datum: 22.01.2025
---	----------------------

Beratungsfolge	Sitzungstermin	Status
Stadtbezirksrat im Stadtbezirk 112 Wabe-Schunter-Beberbach (zur Kenntnis)	23.01.2025	Ö

**Sachverhalt:**

In der Beschlussvorlage DS 24-24550 schlägt die Verwaltung als neuen Standort für den Gedenkstein Gliesmarode "Den Opfern und Gefallenen der Weltkriege" einen Standort an der Querumer Straße, ca. 80 m nördlich der Paul-Jonas-Meier-Straße, vor. Mit Änderungsantrag vom 09.01.2025 (DS 25-24977) soll die Verwaltung beauftragt werden, den Gedenkstein stattdessen an den Standort Querumer Straße, (nördliche) Ecke Paul-Jonas-Meier-Straße zu versetzen.



Zu dem Änderungsantrag nimmt die Verwaltung wie folgt Stellung:

Der alternativ vorgeschlagene Standort (s. Anlage) gewährleistet aus Sicht der Verwaltung ebenfalls eine gute Wahrnehmbarkeit und günstige Zugänglichkeit. Das Abrücken des Gedenksteins von der heutigen Fahrbahnkante gewährleistet auch hier bei einem potenziellen Ausbau der Querumer Straße mit einer Stadtbahntrasse nach Querum die Dauerhaftigkeit des Standortes.

Die Verwaltung bewertet auch diesen Standort als geeignet.

Leuer

**Anlage/n:**  
Vorentwurf zum Alternativstandort Gedenkstein

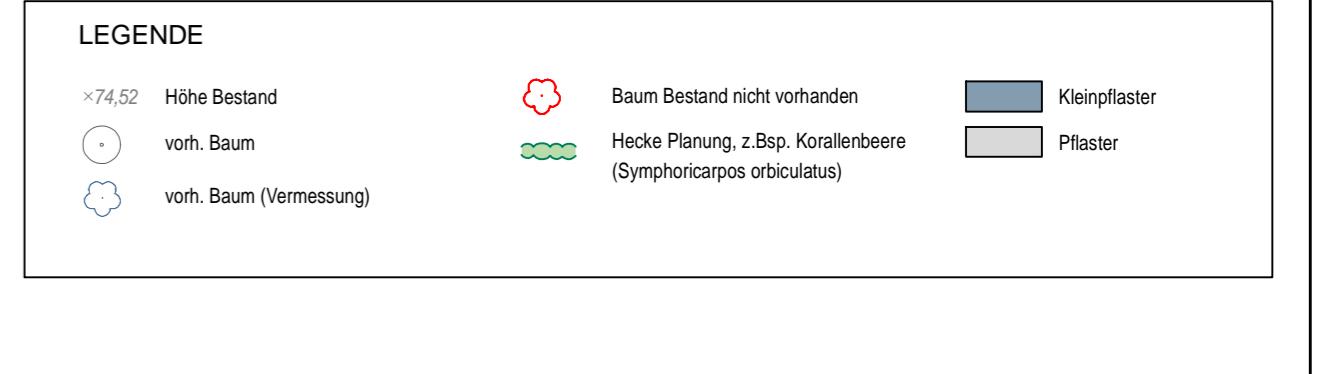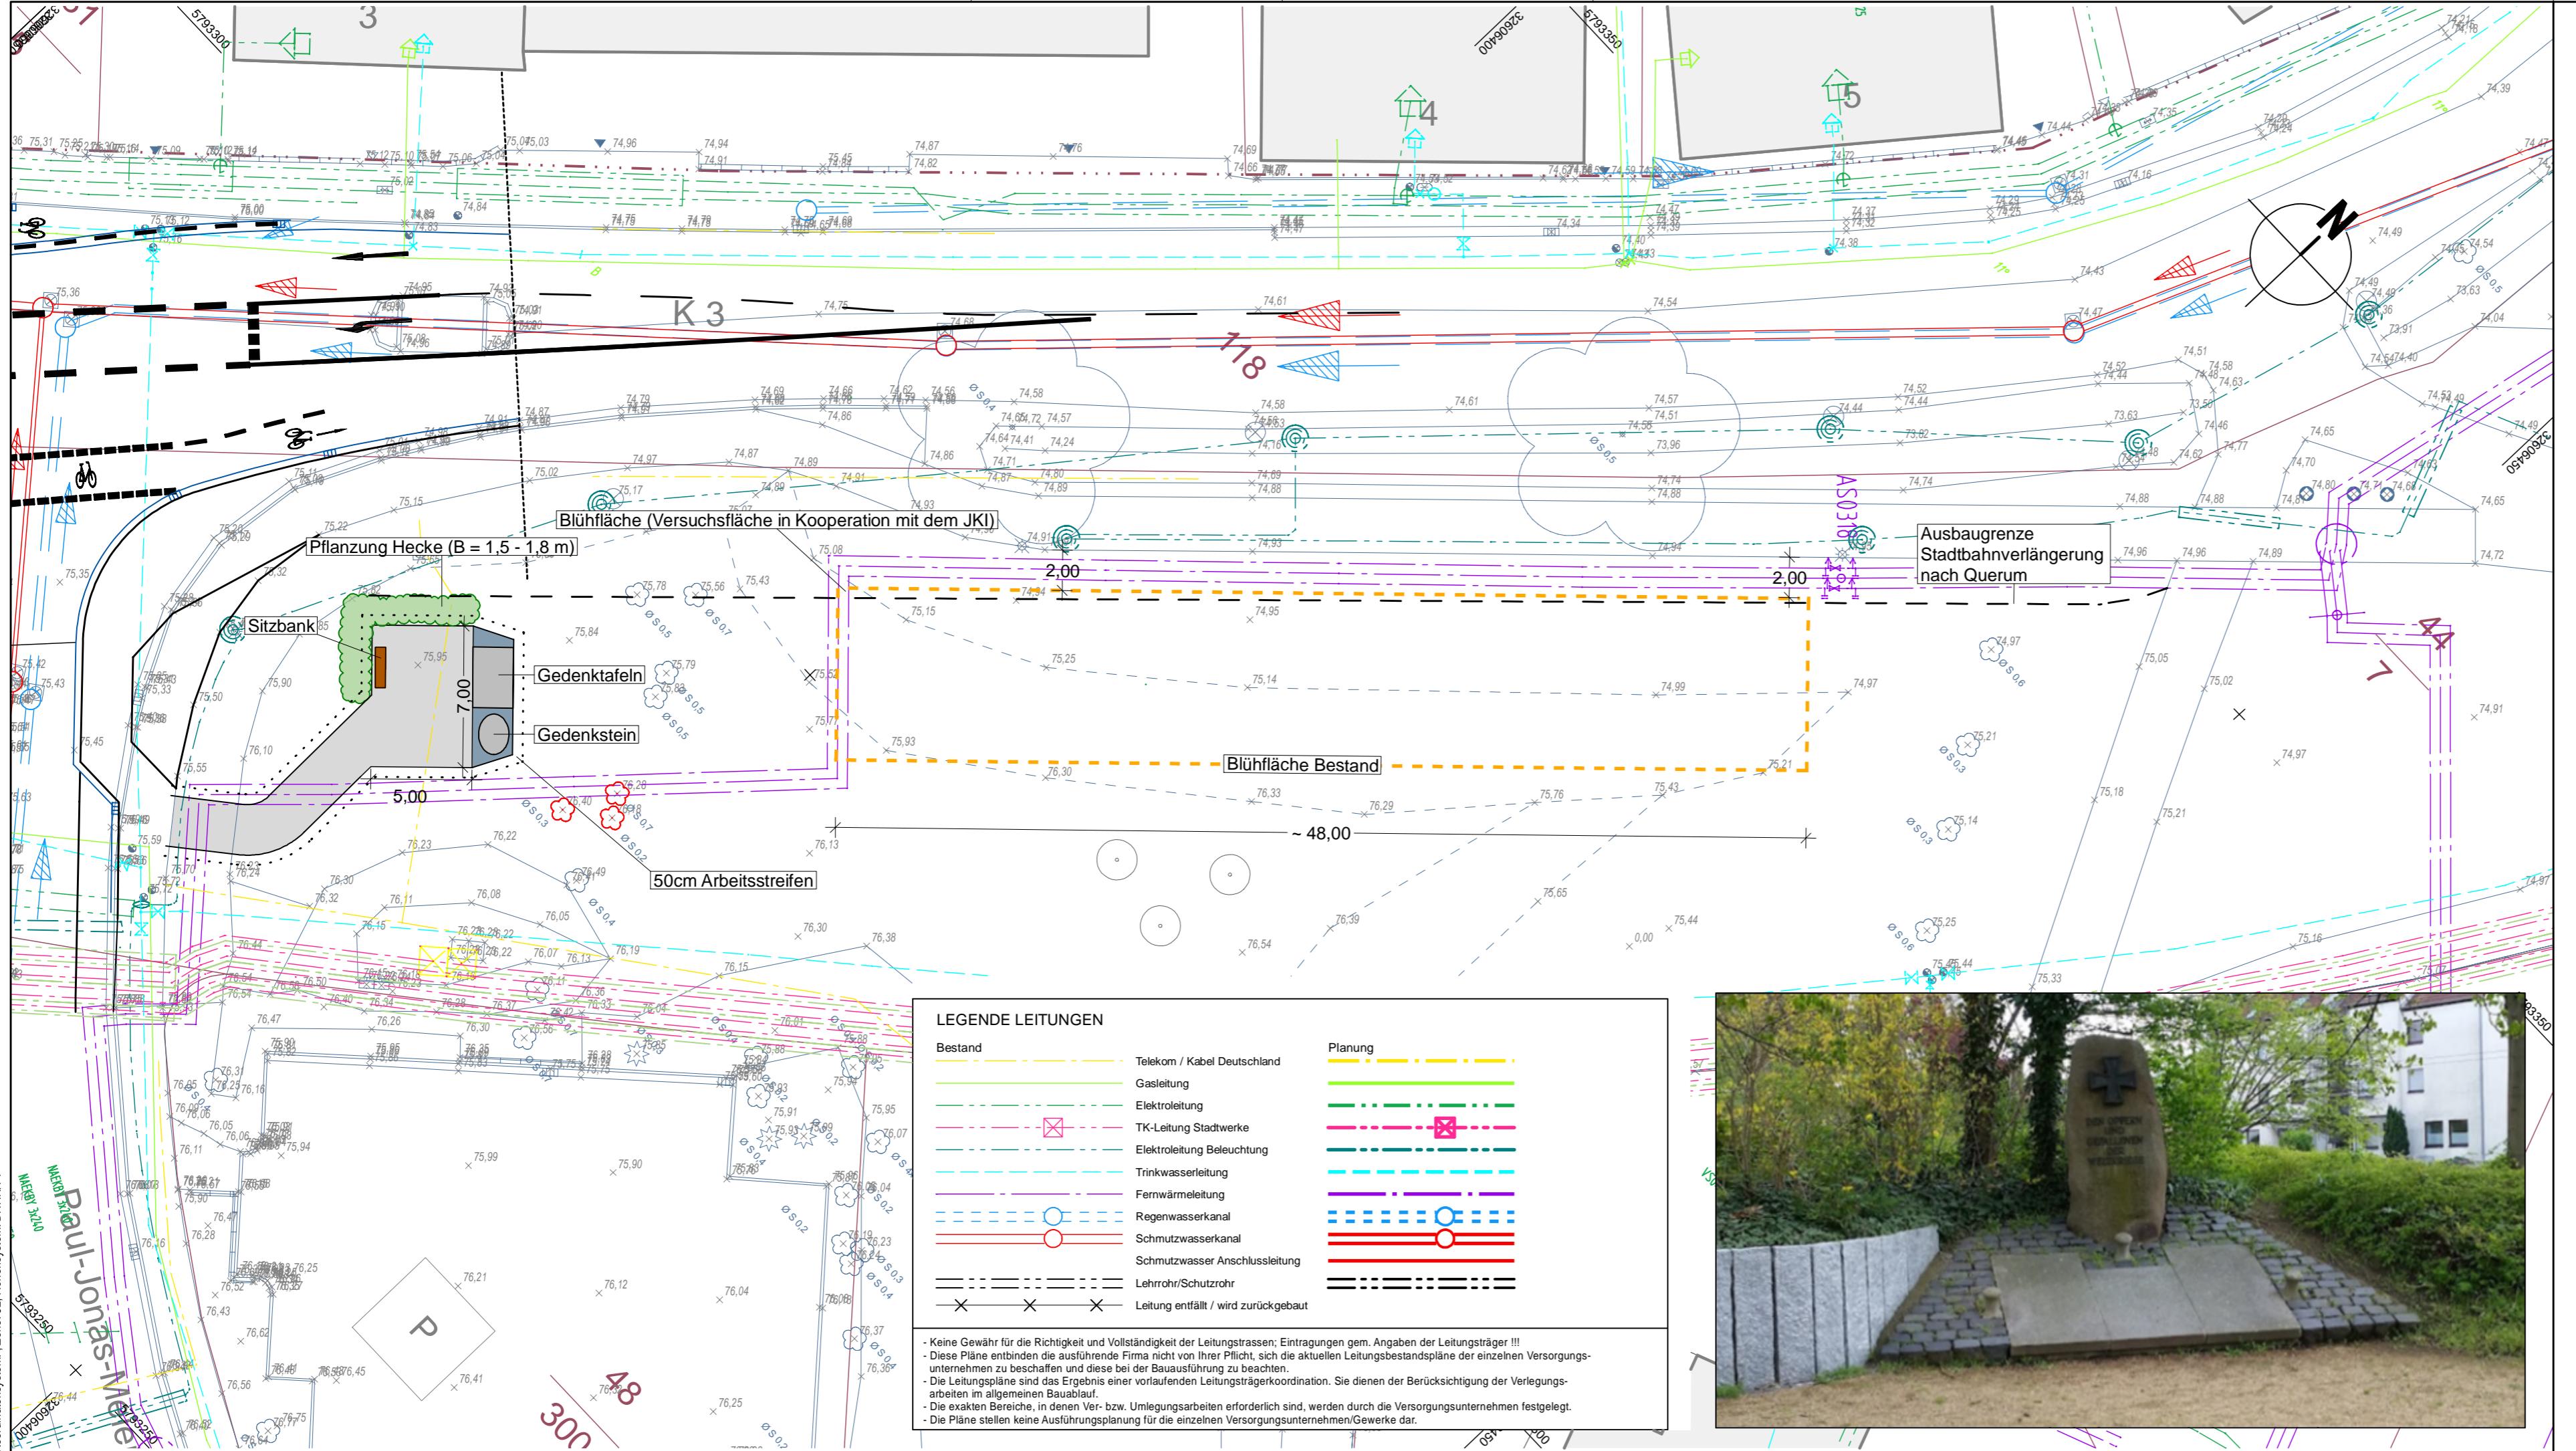

**BPR** Ingenieure GmbH & Co. KG  
 Ein Unternehmen der BPR Gruppe  
 Döhrbruch 103 30559 Hannover +49 511 860 55 0 info@bpr-hannover.de

	Datum	Zeichen
bearbeitet	24.10.2024	RB
gezeichnet	24.10.2024	Kol
geprüft		

a	Lage Gedenkstein	20.01.2025 USM/Kol
Nr.	Art der Änderung	Datum Name

### Entwurfsplanung

<b>BSVG</b>	Braunschweiger Verkehrs-GmbH Am Hauptgüterbahnhof 28 38126 Braunschweig	<b>Stadt</b> <b>Braunschweig</b> Fachbereich Tiefbau und Verkehr Bohlweg 30 38100 Braunschweig
<b>Stadt.Bahn.Plus.</b> <b>Volkmarode-Nord</b> Bringt Braunschweig weiter!	Unterlage / Blatt-Nr.: /	
Straße: Berliner Straße / Querumer Straße	Lageplan	
Station:	Verlegung	
Planbezeichnung: SB+_12_FAN_EP_BPR_TP_LAP_000_01_a_IB_Gedenkstein	Gedenkstein	
	Maßstab: 1 : 250	

**Stadtbahnausbau Braunschweig**  
**Teilprojekt 1.2 - Wendeanlage Gliesmarode**

Antragsteller:	Planverfasser:
Braunschweig, den	Braunschweig, den

3040 | S2\_LL\_01.PLT | 20.01.2025