

Absender:

**Fraktionen SPD-Grüne-BIBS im
Stadtbezirk 112**

15-00217
Antrag (öffentlich)

Betreff:

Parkfläche für Schwimmbadbesucher in Waggum

Empfänger:

Stadt Braunschweig
Der Oberbürgermeister

Datum:

19.06.2015

Beratungsfolge:

Stadtbezirksrat im Stadtbezirk 112 Wabe-Schunter-Beberbach
(Entscheidung)

01.07.2015

Status

Ö

**Beschlussvorschlag:
Beschluss:**

Nach Erhalt und Sanierung des Sommerbades Waggum fordert der Bezirksrat 112 den im Bebauungsplan WA 68 (Drucksache 8463/03) vom 16.1. 2004 beschlossenen (Bezirksrat 112 am 2.3. 2004) öffentlichen Parkplatz für Schwimmbadbesucher einzurichten. Diese Parkfläche soll, wie geplant, als Schotterrassen angelegt werden. Der in der Vorlage genannte Betrag von ca. 60.000 € (Seite 29) ist in den Haushalt einzustellen. Die Pläne dazu sind in der Vorlage vom 16.1.2004 unter Anlage 2 und 3 abgebildet.

Sachverhalt:

Von der DLRG-Ortsgruppe Wenden, Besuchern des Bades und Anliegern ist der Bezirksrat wiederholt auf die unzumutbare Parksituation am Sommerbad angesprochen worden. Die Straßen „Zum Kahlenberg“ und „Nordendorfweg“ sind dann besonders in Badnähe oftmals nahezu blockiert. Da die Errichtung des Parkplatzes immer vom Erhalt des Bades abhängig gemacht wurde, ist jetzt dieser Vorbehalt entfallen und die geplante Parkfläche kann errichtet werden. In der Vorlage von 2004 heißt es dazu (Seite 9):

„ Da besonders in heißen Sommermonaten die PKWs der Schwimmbadbesucher die Zufahrt zum Feldweg Zum Kahlenberg verstellen (Rettungsweg), soll ein Parkplatz ausschließlich für diese Personengruppe in die öffentliche Grünfläche - Parkanlage A - integriert werden.“

Gez.

Gerhard Stülten

Anlage/n:

Bebauungsplan mit zeichnerischen Festsetzungen




Stadt Braunschweig

Anlage 3

Bebauungsplan mit Gestaltungsvorschrift
Rabenrodestraße-Nord
 Zeichnerische Festsetzungen

WA 68

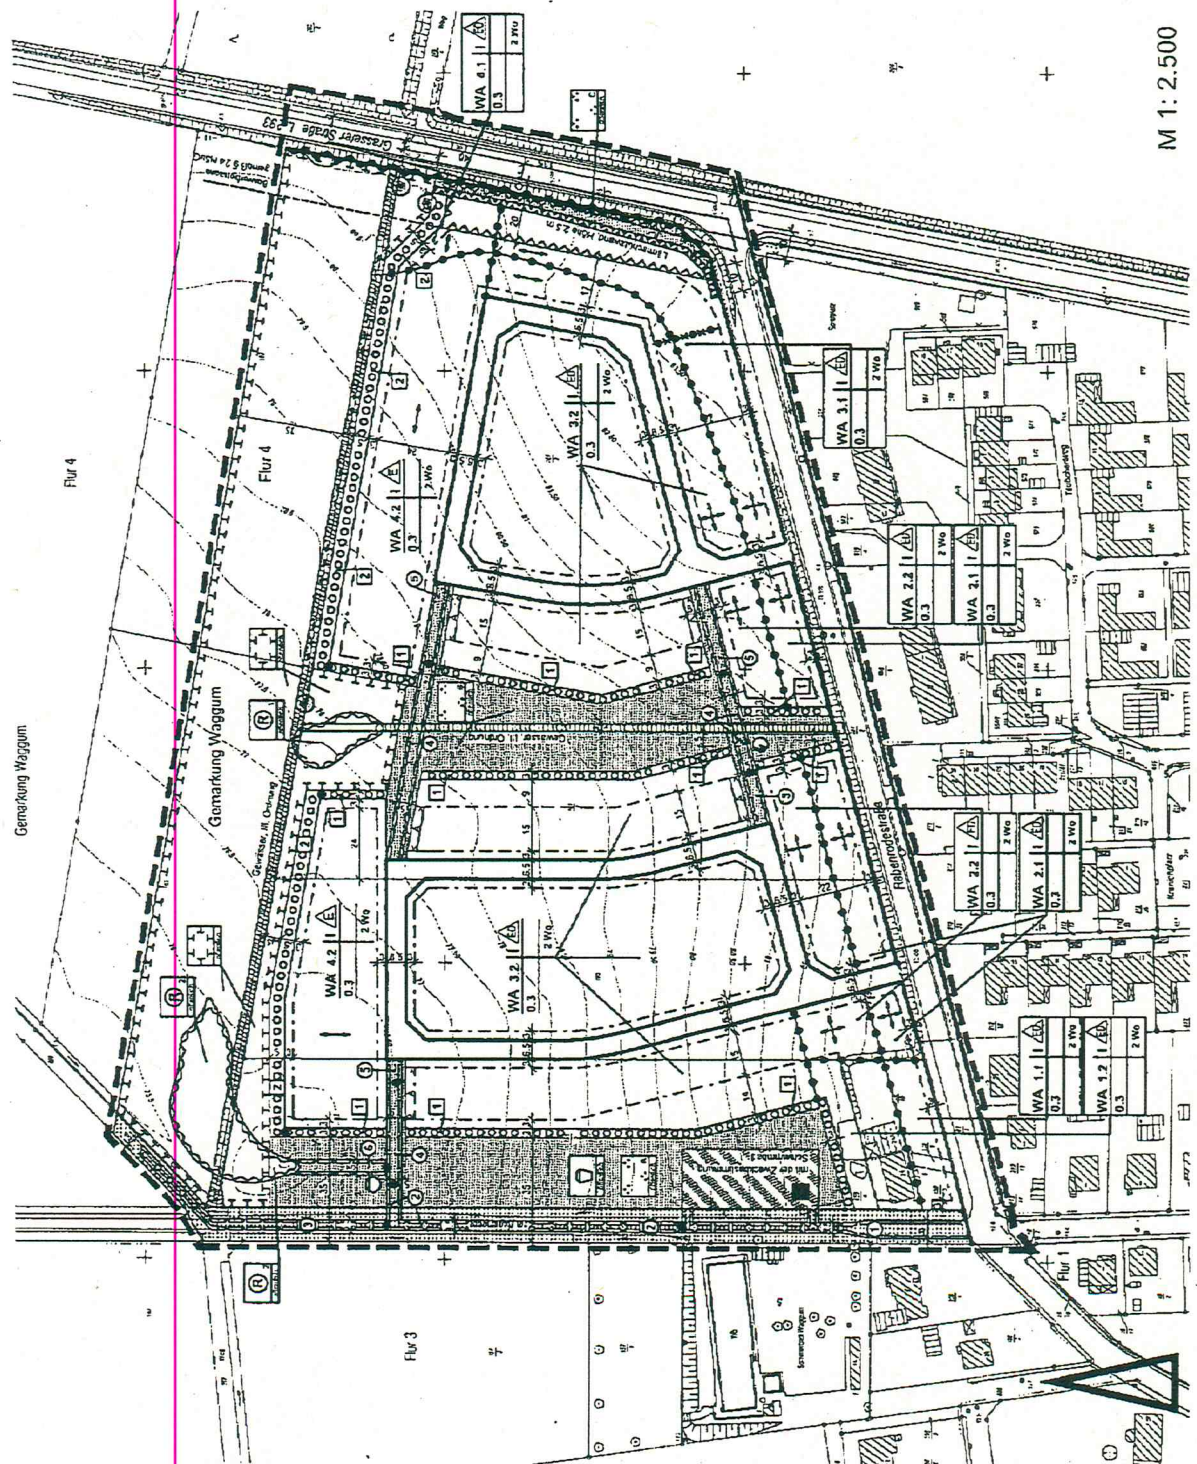

M 1:2.500