

Betreff:

Verlegung des Taxenstandes am Möncheweg

Organisationseinheit:

Dezernat III
66 Fachbereich Tiefbau und Verkehr

Datum:

24.09.2015

Beratungsfolge

Stadtbezirksrat im Stadtbezirk 213 Südstadt-Rautheim-Mascherode
(Vorberatung)

Sitzungstermin

22.09.2015

Status

Ö

Sachverhalt:

Beschluss des Stadtbezirksrates:

Es wird beantragt, den Taxenstand an einen anderen, aus Sicht der Fahrgäste geeigneten Ort, zu verlegen.


Stellungnahme der Verwaltung:

Die Verwaltung schlägt vor, den Taxistand (12 m Länge) in Richtung Süden bis an das Ende des markierten Parkstreifens unmittelbar vor die Zu- bzw. Ausfahrt des dortigen Gebrauchtwagenhandels zu verlegen.

Leuer

Anlage/n:

Lageplan

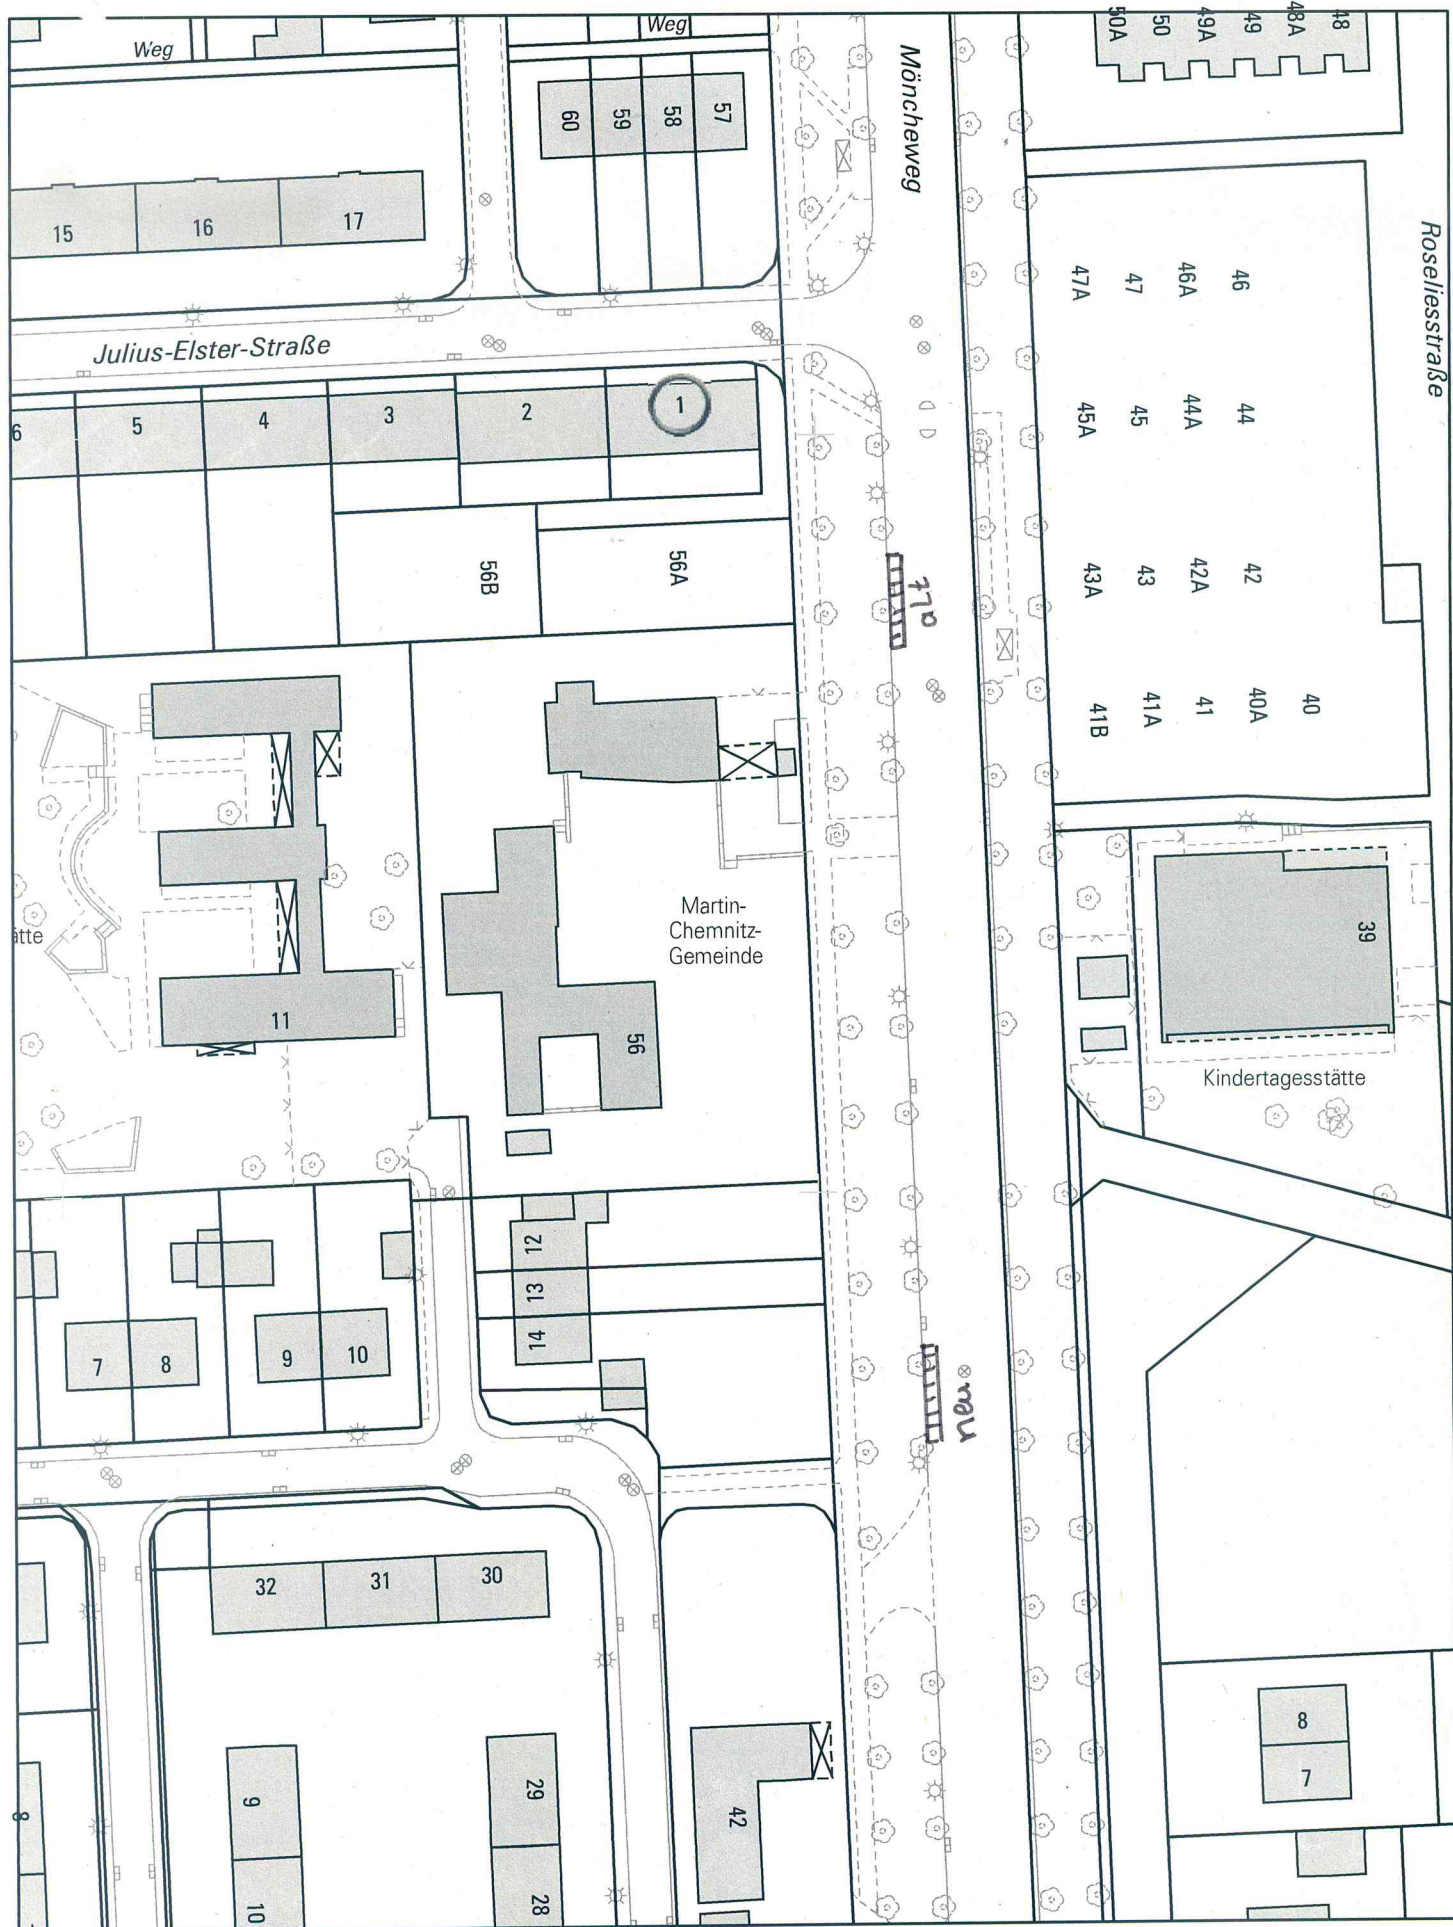

Nur für den
Dienstgebrauch

Angefertigt: 16.07.2015

Maßstab: 1:1.000

Erstellt für Maßstab



Der angegebene Maßstab ist in der Karte zu prüfen



Stadt



Braunschweig

Fachbereich Stadtplanung
und Umweltschutz,
Abteilung Geoinformation