

*Betreff:***Neuanlage von zwei Bootsstegen innerhalb der Okerumflut, Höhe Hohetorwall und Löwenwall***Organisationseinheit:*

Dezernat III

61 Fachbereich Stadtplanung und Umweltschutz

Datum:

27.10.2016

Beratungsfolge

Stadtbezirksrat im Stadtbezirk 131 Innenstadt (Entscheidung)

Sitzungstermin

10.05.2016

Status

Ö

Beschluss:

„Der Neuanlage der Bootsanlegestellen an der Okerumflut am Hohetorwall und Löwenwall wird zugestimmt“

Sachverhalt:**Beschlusskompetenz**

Die Zuständigkeit des Stadtbezirksrates ergibt sich aus § 93 Abs. 1 Ziff. 5 NKomVG, wonach der Stadtbezirksrat u. a. über die Ausstattung der im Bezirk gelegenen Park- und Grünanlagen entscheidet.

Hintergrund

Auf Basis der Rahmenplanung für ‚Bootsanleger und Kanu-Einsatzstellen an der Okerumflut‘ vom Dezember 2014 (FB 61 – Stadtplanung und Umweltschutz) sollen in 2016, innerhalb der Parkanlagen Hohetorwall und Löwenwall, jeweils eine Bootsanlegestelle aus Holz nebst Zuwegung errichtet werden. Die Bootsanleger dienen als Einsetz- und Auslassstellen für Boote und Kanus.

Realisierung und Gesamtkosten


Die wasserrechtlichen Anträge für die beiden Anlegestellen befinden sich derzeit im Genehmigungsverfahren. Nach erfolgter Genehmigung sollen die Stege im Frühsommer 2016 errichtet werden.

Herstellungskosten**rd. 15.700,- €**

Haushaltsmittel stehen, vorbehaltlich der Genehmigung des Haushalts 2016 beim Projekt 5S.610033 „Global Baumaßnahmen Grünflächen“ zur Verfügung.

Leuer

Anlage/n: Lagepläne

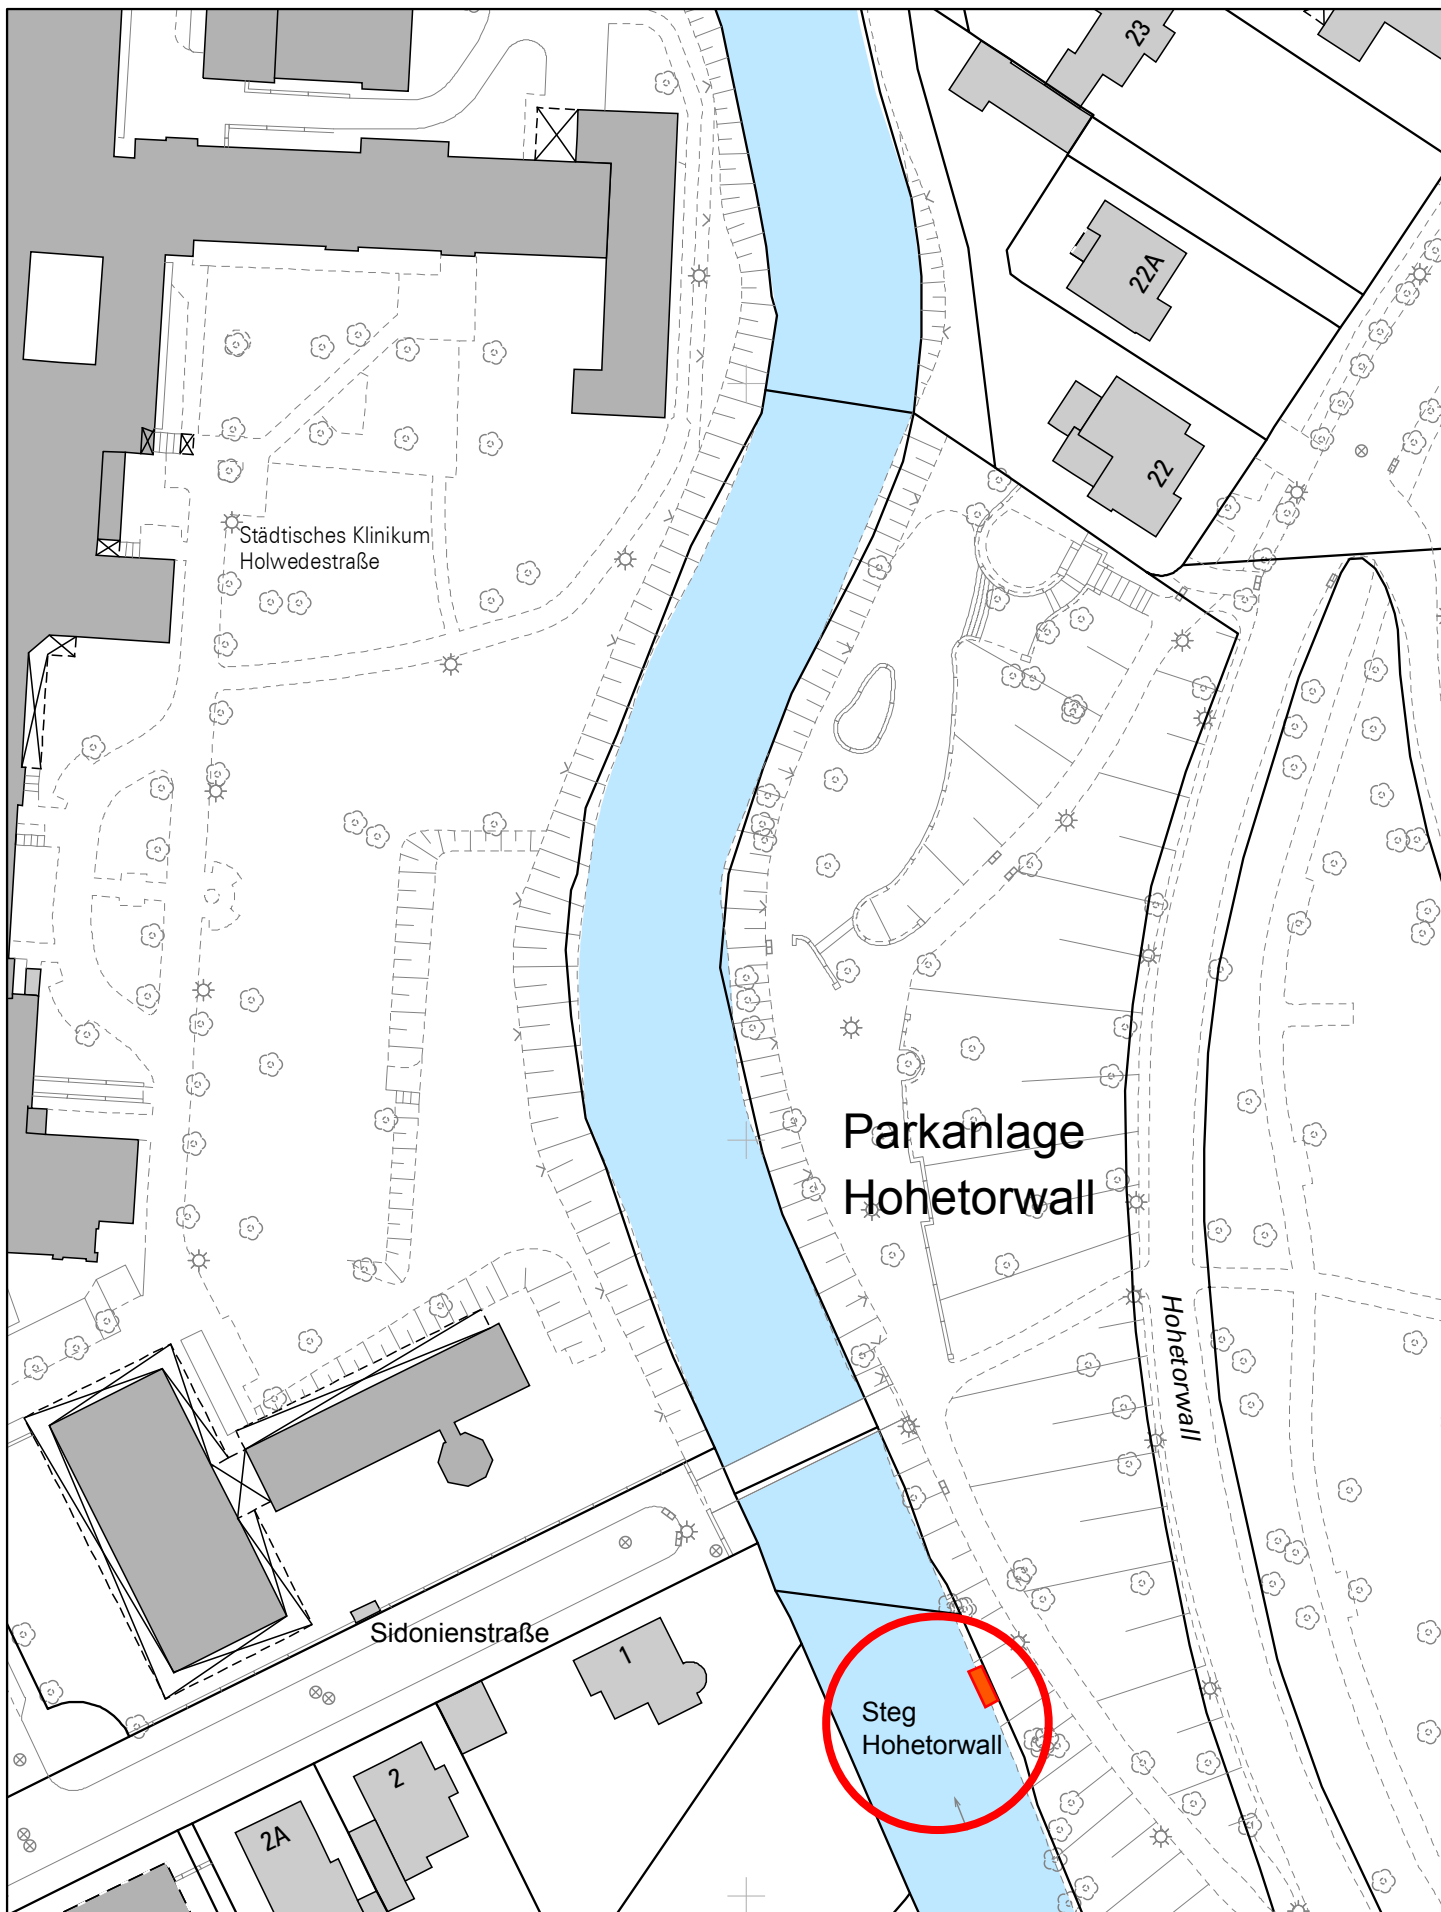


Nur für den
Dienstgebrauch

Angefertigt: 09.03.2016

Maßstab: 1:1.000

Erstellt für Maßstab

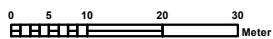

Der angegebene Maßstab ist in der Karte zu prüfen




Stadt



Braunschweig

Fachbereich Stadtplanung
und Umweltschutz,
Abteilung Geoinformation

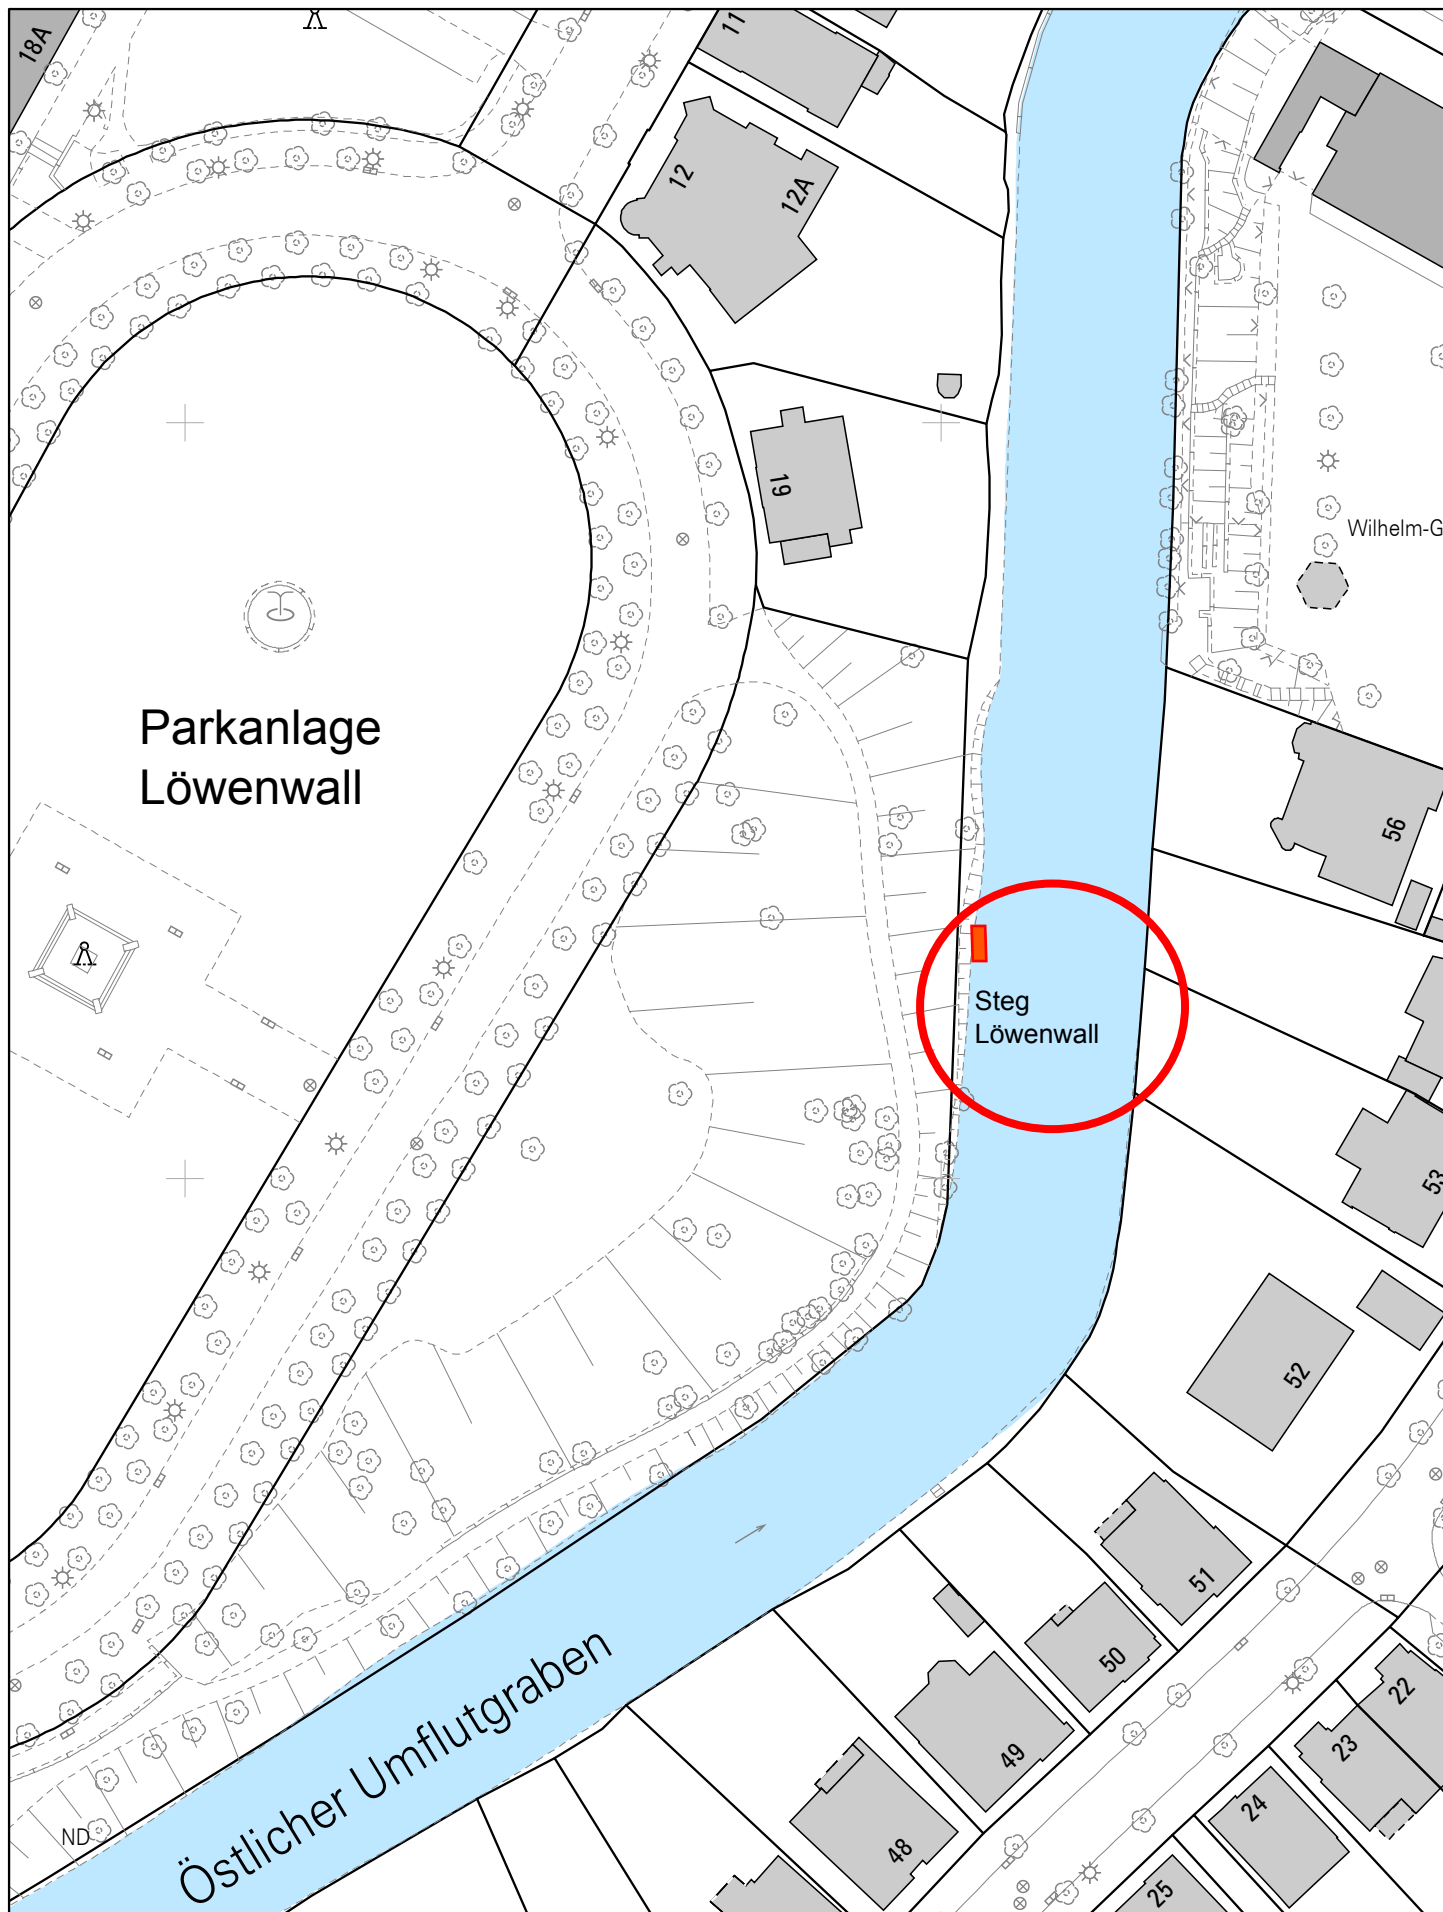


Nur für den
Dienstgebrauch

Angefertigt: 09.03.2016

Maßstab: 1:1.000

Erstellt für Maßstab

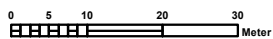

Der angegebene Maßstab ist in der Karte zu prüfen



Stadt



Braunschweig

Fachbereich Stadtplanung
und Umweltschutz,
Abteilung Geoinformation

