

Betreff:**Westliches Ringgebiet, "Soziale Stadt"
Wegeverbindung vom Ringgleis zum Spielplatz Gabelsberger
Straße**

<i>Organisationseinheit:</i> Dezernat III 61 Fachbereich Stadtplanung und Umweltschutz	<i>Datum:</i> 04.05.2016
--	-----------------------------

<i>Beratungsfolge</i> Stadtbezirksrat im Stadtbezirk 310 Westliches Ringgebiet (Entscheidung)	<i>Sitzungstermin</i> 24.05.2016	<i>Status</i> Ö
---	-------------------------------------	--------------------

Beschluss:

„Der Freiflächenplanung für die Herstellung der Wegeverbindung vom Ringgleis zum Spielplatz Gabelsberger Straße mit Städtebaufördermitteln in Höhe von **28.000 €** wird zugestimmt.“

Sachverhalt:**Beschlusskompetenz**

Die Zuständigkeit des Stadtbezirksrates ergibt sich aus § 93 Abs. 1 Ziff. 5 NKomVG wonach der Stadtbezirksrat für Ausgestaltung der Park- und Grünanlagen im Stadtbezirk zuständig ist.

Hintergrund

Im Frühjahr 2016 konnte das Flurstück Gemarkung Hohetor, Flur 2, Flurstück 64/48 durch die Stadt Braunschweig erworben werden. Damit wurde die Voraussetzung geschaffen, um den Spielplatz Gabelsberger Straße fußläufig an das westliche Ringgleis anzubinden. Der Spielplatz Gabelsberger Straße ist im Jahr 2006 mit Gesamtkosten in Höhe von 45.000,-€ aus Mitteln der „Sozialen Stadt“ umgestaltet worden.

Die Planung

Die neue Wegeverbindung ist als 3m breite Trasse in wassergebundener Decke geplant und schließt an das Wegesystem des Spielplatzes Gabelsberger Straße an.

Am Abzweig Ringgleis zeigt zukünftig ein Wegweiser aus farbigen Hölzern die Richtung zum Spielplatz. Der neue Spielplatzeingang erhält beidseitig eine flächendeckende Begrünung aus Immergrün, das in den Monaten von Mai bis September einen blauen Blütenteppich bildet. Am Spielplatz flankiert ein weiterer Baum, ein Amberbaum, die geplante Wegeverbindung.

Für den Weg ist außerdem eine Beleuchtung mit zwei neuen Leuchten vorgesehen, da er als übergeordnete Verbindung in Richtung Innenstadt fungieren wird.

Realisierung und Gesamtkosten

Die Maßnahme soll im Sommer 2016 realisiert werden. Folgende Kosten wurden kalkuliert:

Abbrucharbeiten	2.600 €
Geländebearbeitung	2.400 €
Pflanzflächen	2.100 €
Rasenflächen	400 €
Wege- und Platzflächen	6.500 €
Allgemeine Einbauten (Spielplatzzeichen, Zäune)	4.400 €
Beleuchtung inkl. Kabelgraben	5.700 €
Baustelleneinrichtung, Bauzäune, Verkehrssicherung	1.900 €
Kampfmittelüberwachung	2.000 €
 GESAMTKOSTEN	 28.000 €

Finanzierung

Die vorgestellte Baumaßnahme wird mit Städtebaufördermitteln aus dem Programm „Soziale Stadt“ finanziert. Die voraussichtlichen Kosten betragen **28.000 €** und stehen vorbehaltlich der Genehmigung des Haushalts 2016 unter der Position 4S.610009 zur Verfügung.

Die zusätzlichen Pflegekosten in Folge dieser Maßnahme betragen 480 €.

Leuer

Anlage/n:

Lageplan
Entwurf



Braunschweig




Stadt



Projekt: Westli. Rilliggleis - SF Gabelfußbogel Su.

PSP-Element:	4S.610034.04.500.613	Kostenstelle: 610-7200
Datei:	Ringgleis_Gabelsberger_Str_Weg_Entwurf_160316.dwg	
gezeichnet:	19.04.2016	Pape
Maßstab:	1:250	Projektleiterin: Christine Martin
Plannr.:	3.1	
gesehen:		

Fachbereich Stadtplanung und Umweltschutz
Abt. 61.7 Stadtgrün-Planung und Bau
Objektplanung & Baudurchführung
Auguststr. 9 - 11, 38100 Braunschweig

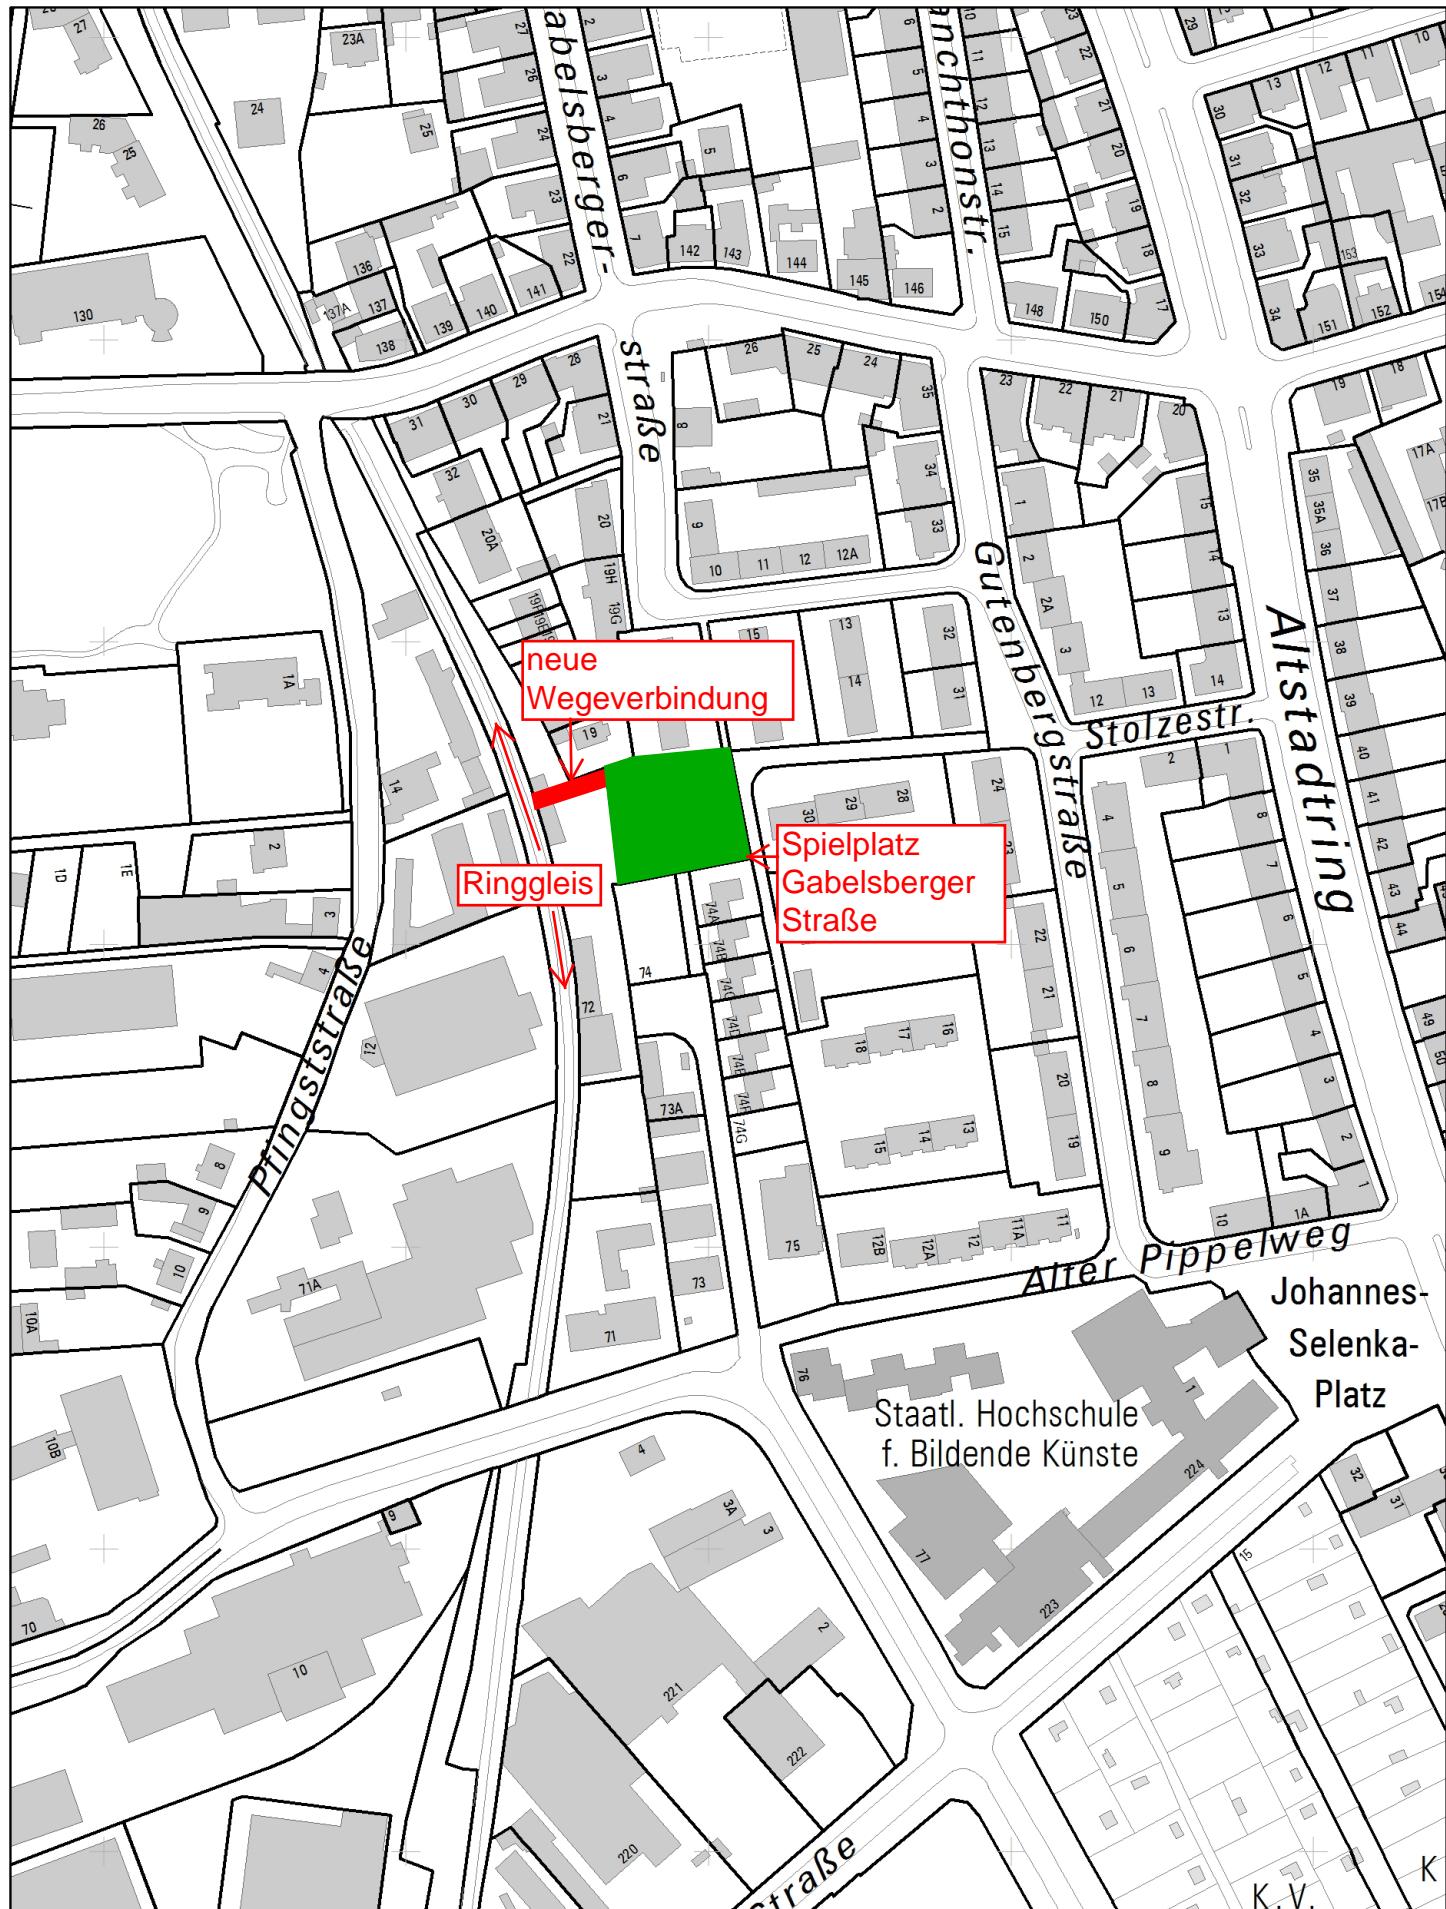

Lageplan zur neuen Wegeverbindung Ringgleis - Spielplatz Gabelsberger Straße

Maßstab: 1:2.500

Erstellt für Maßstab

Nur für den
Dienstgebrauch

Nur für den
Dienstgebrauch

0 12,5 25 50 75 Meter

Der angegebene Maßstab ist in der Karte zu prüfen



Stadt



Braunschweig

Fachbereich Stadtplanung
und Umweltschutz,
Abteilung Geoinformation