

Betreff:**Sitzbänke auf dem Weg von der Bushaltestelle zum "REAL"-Markt,
Otto-von Guericke-Straße****Organisationseinheit:**Dezernat III
66 Fachbereich Tiefbau und Verkehr**Datum:**

23.09.2016

BeratungsfolgeStadtbezirksrat im Stadtbezirk 310 Westliches Ringgebiet (zur
Kenntnis)**Sitzungstermin**

18.10.2016

Status

Ö

Sachverhalt:

Im Rahmen der Stadtbezirksratssitzung am 23.08.2016 wurde die Anregung eines Bürgers aus Rüningen thematisiert.

Es wird gewünscht, mehrere Sitzbänke im Verlauf der Otto-von-Guericke-Straße zwischen der Bushaltestelle in der Theodor-Heuss-Straße und dem Eingang zum „REAL“-Markt aufzustellen.

Stellungnahme der Verwaltung:

Die Länge der von der Haltestelle an der Theodor-Heuss-Straße bis zum Eingang „REAL“ fußläufig zurückzulegenden Wegstrecke beträgt ca. 350 m; davon verlaufen etwa 120 m auf Privatgelände (Parkplatz „REAL“).

Der Gehweg an der Ostseite der Otto-von-Guericke-Straße ist 2,40 bzw. 2,80 m breit, sodass lediglich im Bereich der Gehweg-Aufweitung im Bereich Hausnr. 3 eine Bank aufgestellt werden könnte (siehe beiliegende Skizze).


Im Bereich der Bank müsste ein Abfallbehälter eingebaut werden; dieser müsste regelmäßig von der ALBA geleert werden.

Die Kosten für eine Bank inkl. Mülleimer (exklusive regelmäßiger Leerung) werden auf etwa 2.500,- Euro geschätzt. Haushaltsmittel stehen nicht zur Verfügung.

Die Verwaltung schlägt vor, an der Otto-von-Guericke-Straße keine Sitzbänke aufzustellen.

Leuer

Anlage/n: Skizze

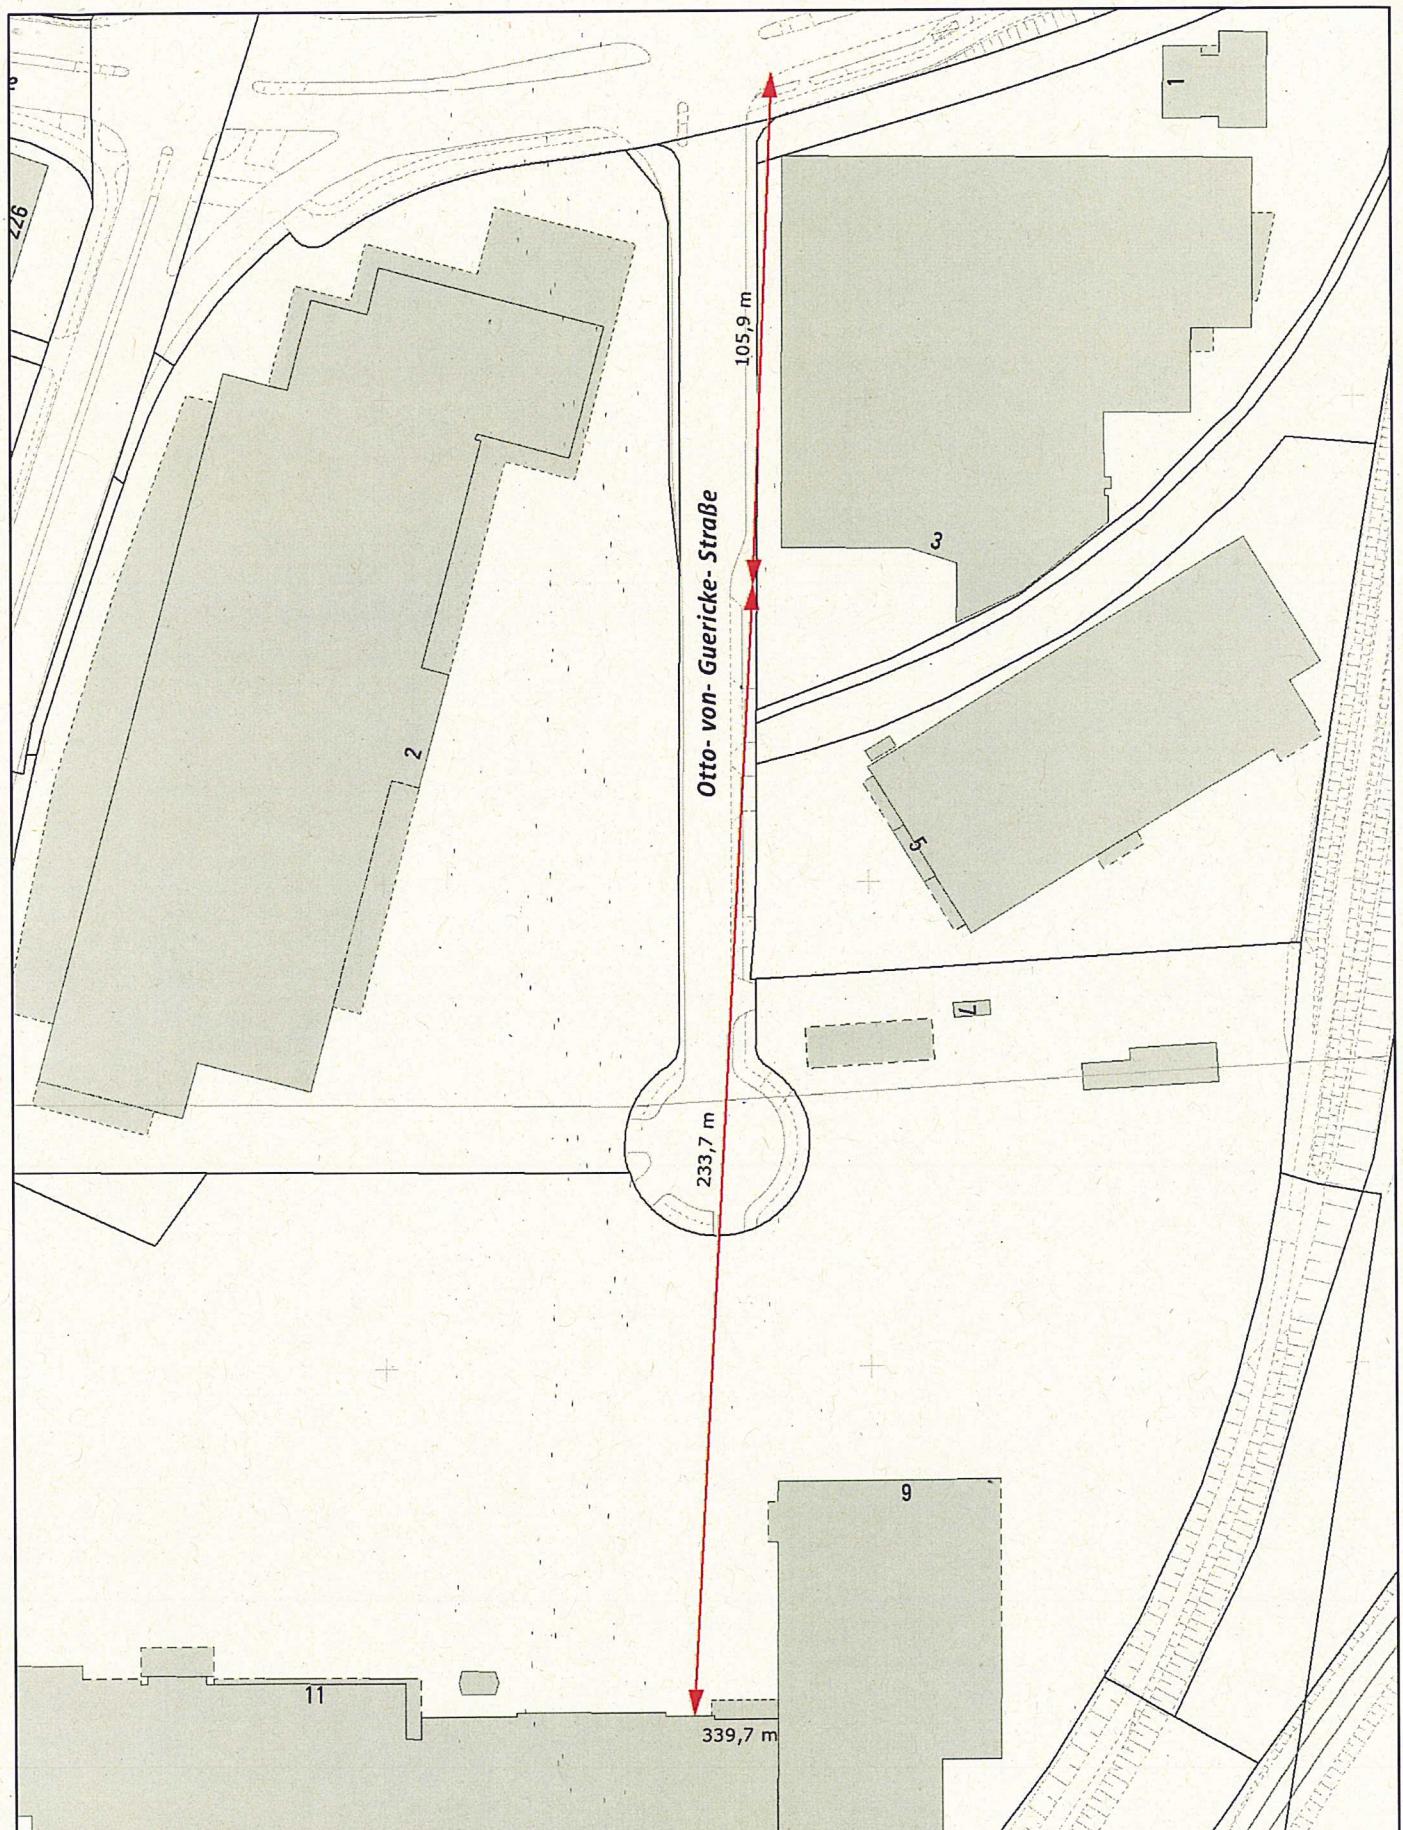

FRISBI

Nur für den
Dienstgebrauch

Angefertigt: 27.07.2016

Maßstab: 1:1.500

Erstellt für Maßstab:

0 5 10 20 30 Meter

Der angegebene Maßstab ist in der Karte zu prüfen

Stadt  **Braunschweig**
Fachbereich Stadtplanung
und Umweltschutz,
Abteilung Geoinformation

