

*Betreff:***Planung und Ausbau der Straße Hohe Wiese zwischen den Straßen Hohes Feld und An der Trift***Organisationseinheit:*

Dezernat III

66 Fachbereich Tiefbau und Verkehr

Datum:

01.12.2016

*Beratungsfolge*Stadtbezirksrat im Stadtbezirk 211 Stöckheim-Leiferde
(Entscheidung)*Sitzungstermin*

17.11.2016

Status

Ö

Beschluss:

„Der Planung und dem Ausbau der Straße Hohe Wiese zwischen den Straßen Hohes Feld und An der Trift wird zugestimmt.“

Sachverhalt:Anlass:

Der Stadtbezirksrat meldete in seiner Sitzung vom 16.06.2016 Beratungsbedarf zur Vorlage 16-02180 an, weil sich mehrere Anwohner wegen Details gegen die Planung ausgesprochen hatten.

Der Stadtbezirksrat bat um einen Ortstermin, der am 29.08.2016 mit Vertretern des Stadtbezirksrates, der Anwohner und der Verwaltung stattgefunden hat.

Ergebnis:


Alle vorgetragenen Wünsche der Bürger beim Ortstermin wurden in den anliegenden geänderten Straßenausbauplan eingearbeitet.

- Die ersten Bäume jeweils im Parkstreifen von Süden und Norden kommend in der Straße Hohe Wiese entfallen zugunsten zwei zusätzlicher Parkplätze.
- Die Baumscheiben werden verkürzt. Es werden kleinwüchsige Bäume gepflanzt.
- Die Pflanzfläche im Wendehammer zu den Häusern 47 ff entfällt.
- Die Parkstreifen werden von 2,00 m auf 2,50 m verbreitert, um das Ein- und Aussteigen zu erleichtern.
- Der südwestliche Parkstreifen wird auf die südöstliche Straßenseite verlegt.


Leuer

Anlage/n:

Straßenausbauplan

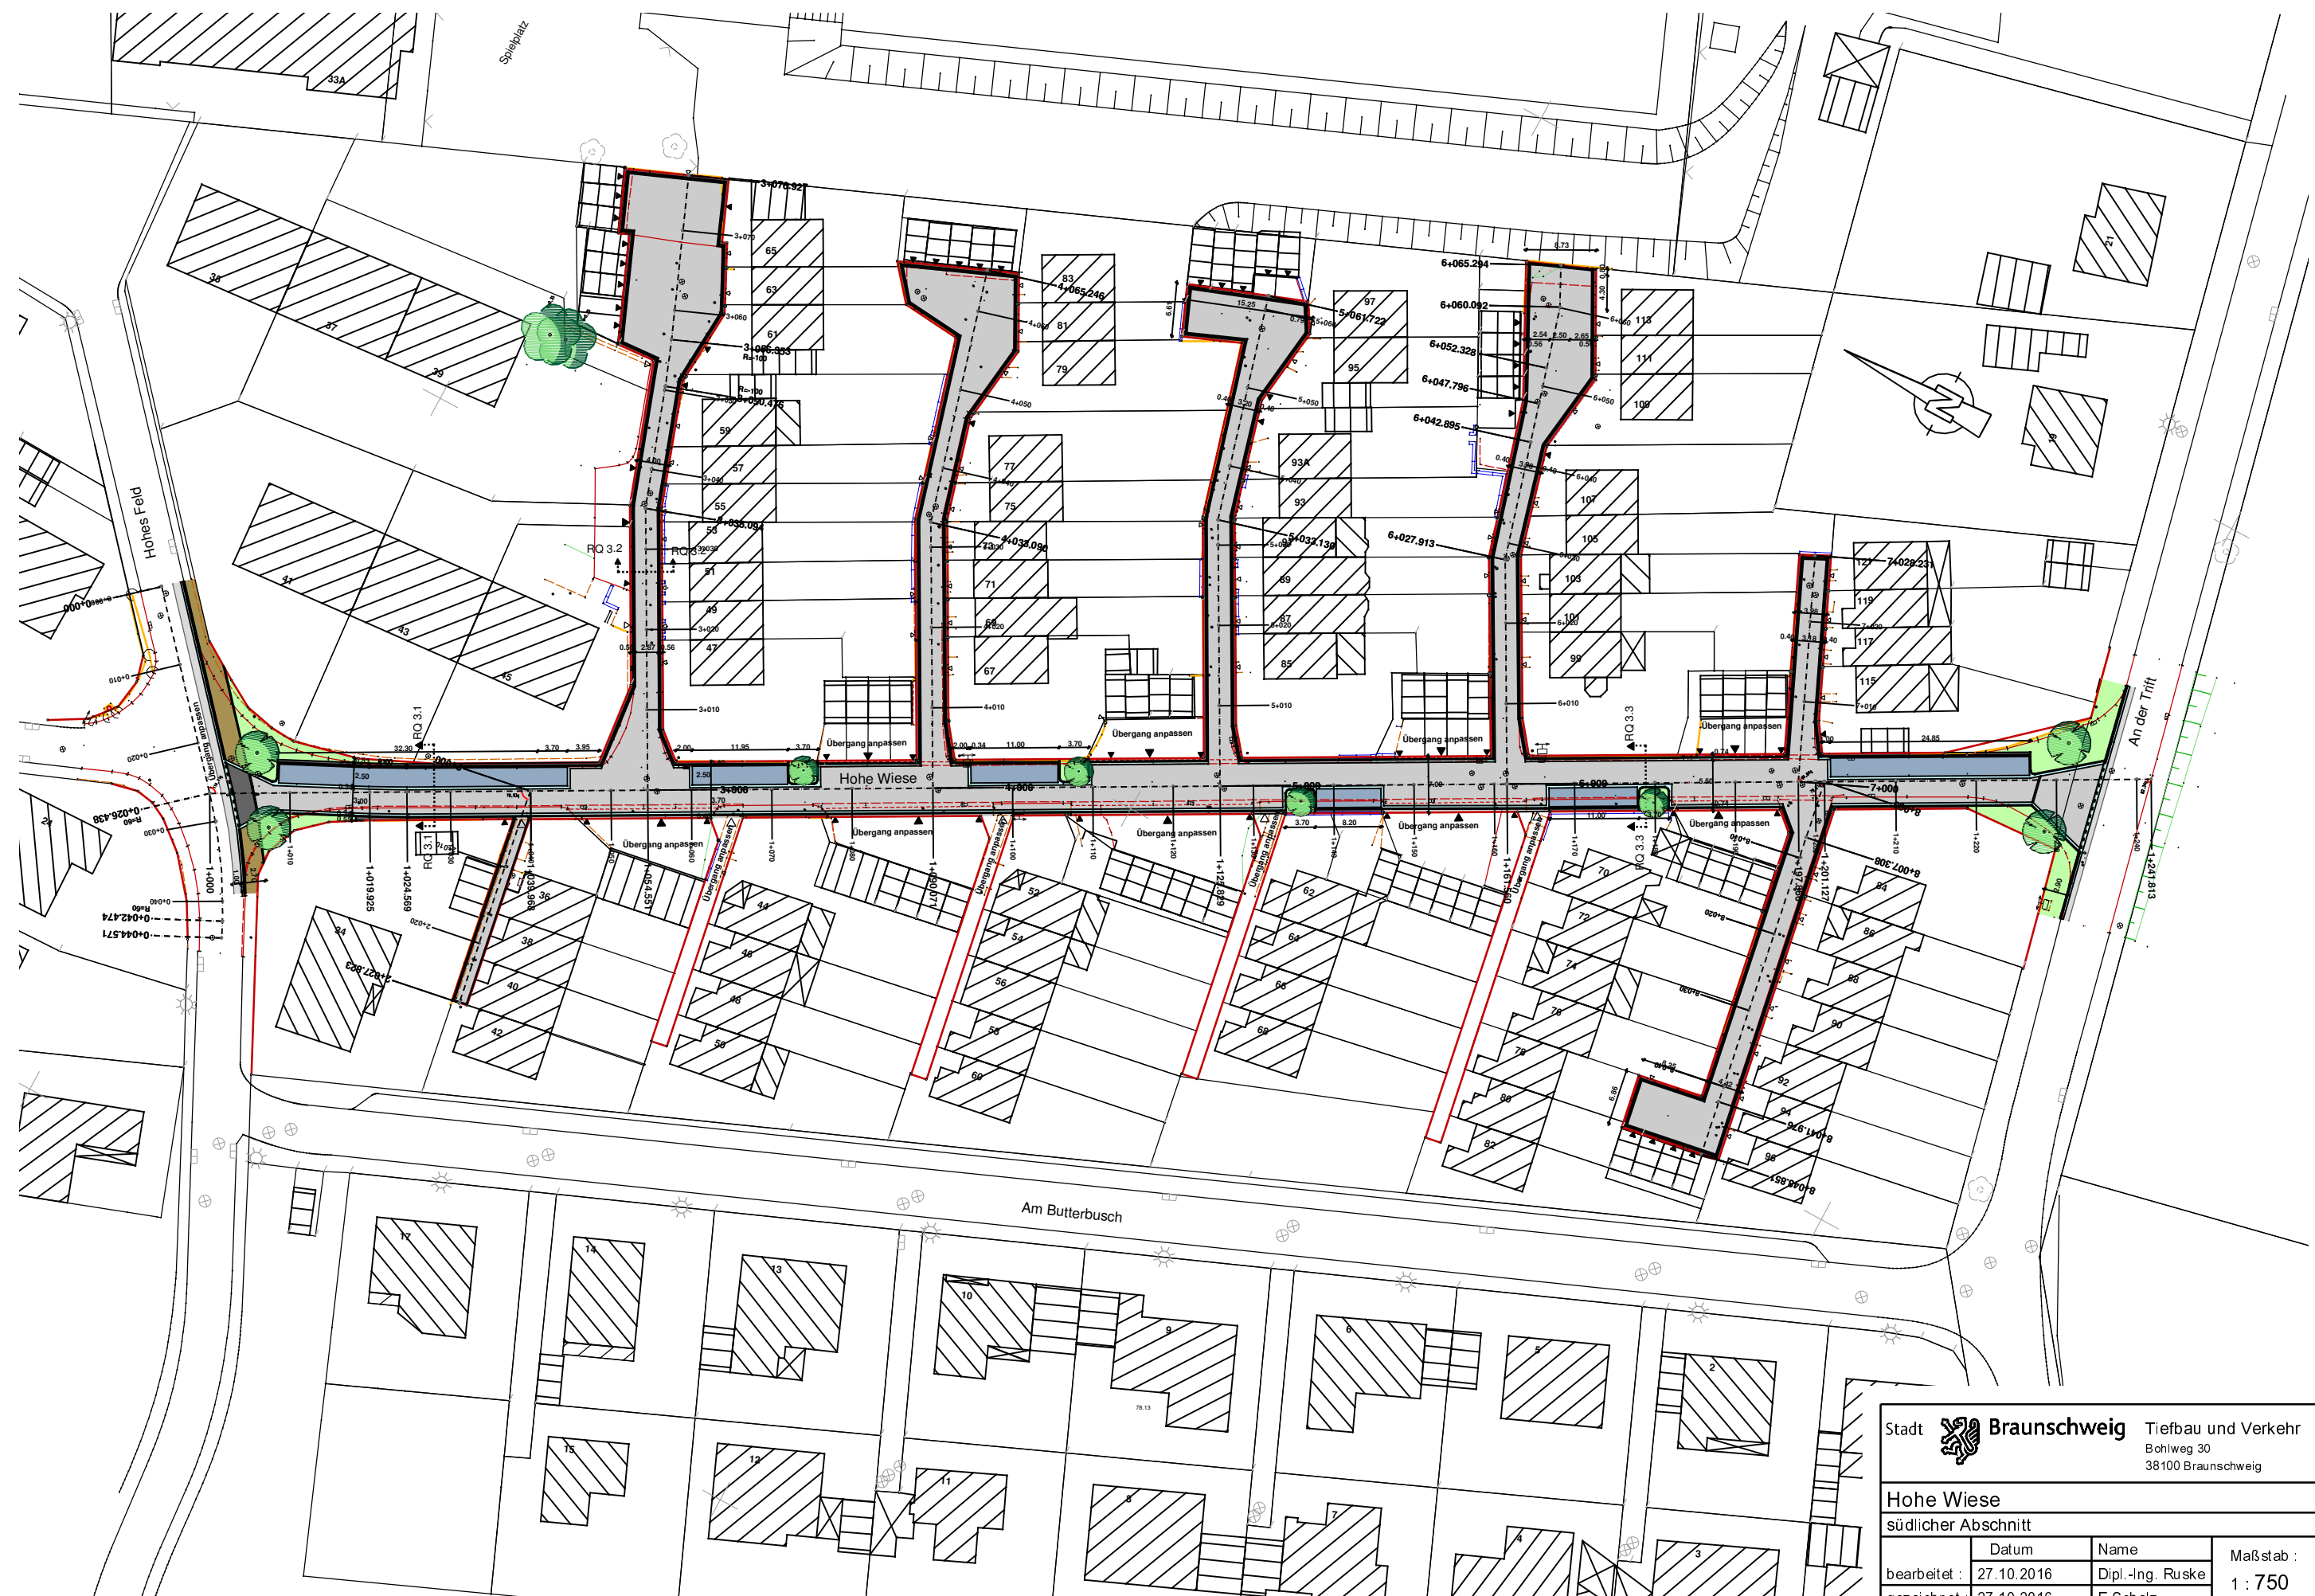

Stadt



Braunschweig

Tiefbau und Verkehr

Bohlweg 30

38100 Braunschweig

Hohe Wiese

südlicher Abschnitt

| | | | |
|--------------|------------|------------------|-----------|
| | Datum | Name | Maßstab : |
| bearbeitet : | 27.10.2016 | Dipl.-Ing. Ruske | 1 : 750 |
| gezeichnet : | 27.10.2016 | E. Scholz | |