

*Betreff:***Gedenkstätte Schillstraße: Ermittlung der Kosten für die Beleuchtung***Organisationseinheit:*

Dezernat IV

41 Fachbereich Kultur

Datum:

01.03.2017

Beratungsfolge

Ausschuss für Kultur und Wissenschaft (zur Kenntnis)

Sitzungstermin

10.03.2017

Status

Ö

Sachverhalt:

In der Sitzung des Ausschusses für Kultur und Wissenschaft am 16. Dezember 2016 wurde mitgeteilt, welche Möglichkeiten die Verwaltung in Betracht zieht, um die Sicherheit auf dem Areal der Gedenkstätte zu verbessern.

Auf Nachfrage des Ausschusses wird im Folgenden eine Darstellung voraussichtlicher Kosten für die angedachte Beleuchtung vorgenommen.

Beleuchtung Gedenkstätte Schillstraße:

Vorgesehen ist die Einbringung von Bodenstrahlern parallel zum Gehweg entlang der mit Texttafeln besetzten Mauer (Skizze: siehe Anlage). Der Lichtschein wird mit der oberen Mauerkannte abschließen und so den bislang dunklen Mauerbereich bis zum Erdboden ausleuchten.

Der in Mitteilung Nr. 16-03454 genannte Kostenbetrag gliedert sich nach konkretisiertem Stand wie folgt:


Kostenart	Betrag	Beschreibung
Baukonstruktion	5.500,00 €	55 m Kabelgraben mit Einbautöpfen für Einbaustrahler, Hauseinführung und Abdichtung
Niederspannungsschaltanlagen	500,00 €	Erweiterung elektrischer Verteilung
Beleuchtungsmittel (Strahler) auf 50 m Länge	32.375,00 €	Einbaustrahler linienförmig
Gebäudeautomation	2.800,00 €	Steuerung mit Präsenzmeldung und Tageslichtabhängigkeit
Außenanlagen, Elektrischer Strom	1.800,00 €	Verkabelung Einbaustrahler und Steuerungssensoren
Summe Herstellungskosten (brutto):		42.975,00 €
zzgl. Ingenieur-Honorar (25%):		10.744,00 €
Gesamtsumme:		53.719,00 €

Um eventuell auftretenden Kostensteigerungen zu begegnen, wurde ein Betrag in Höhe von 55.000 € für das Haushaltsjahr 2017 angemeldet.

Dr. Hesse

Anlage/n:

Übersicht: geplanter Verlauf der zusätzlichen Beleuchtung

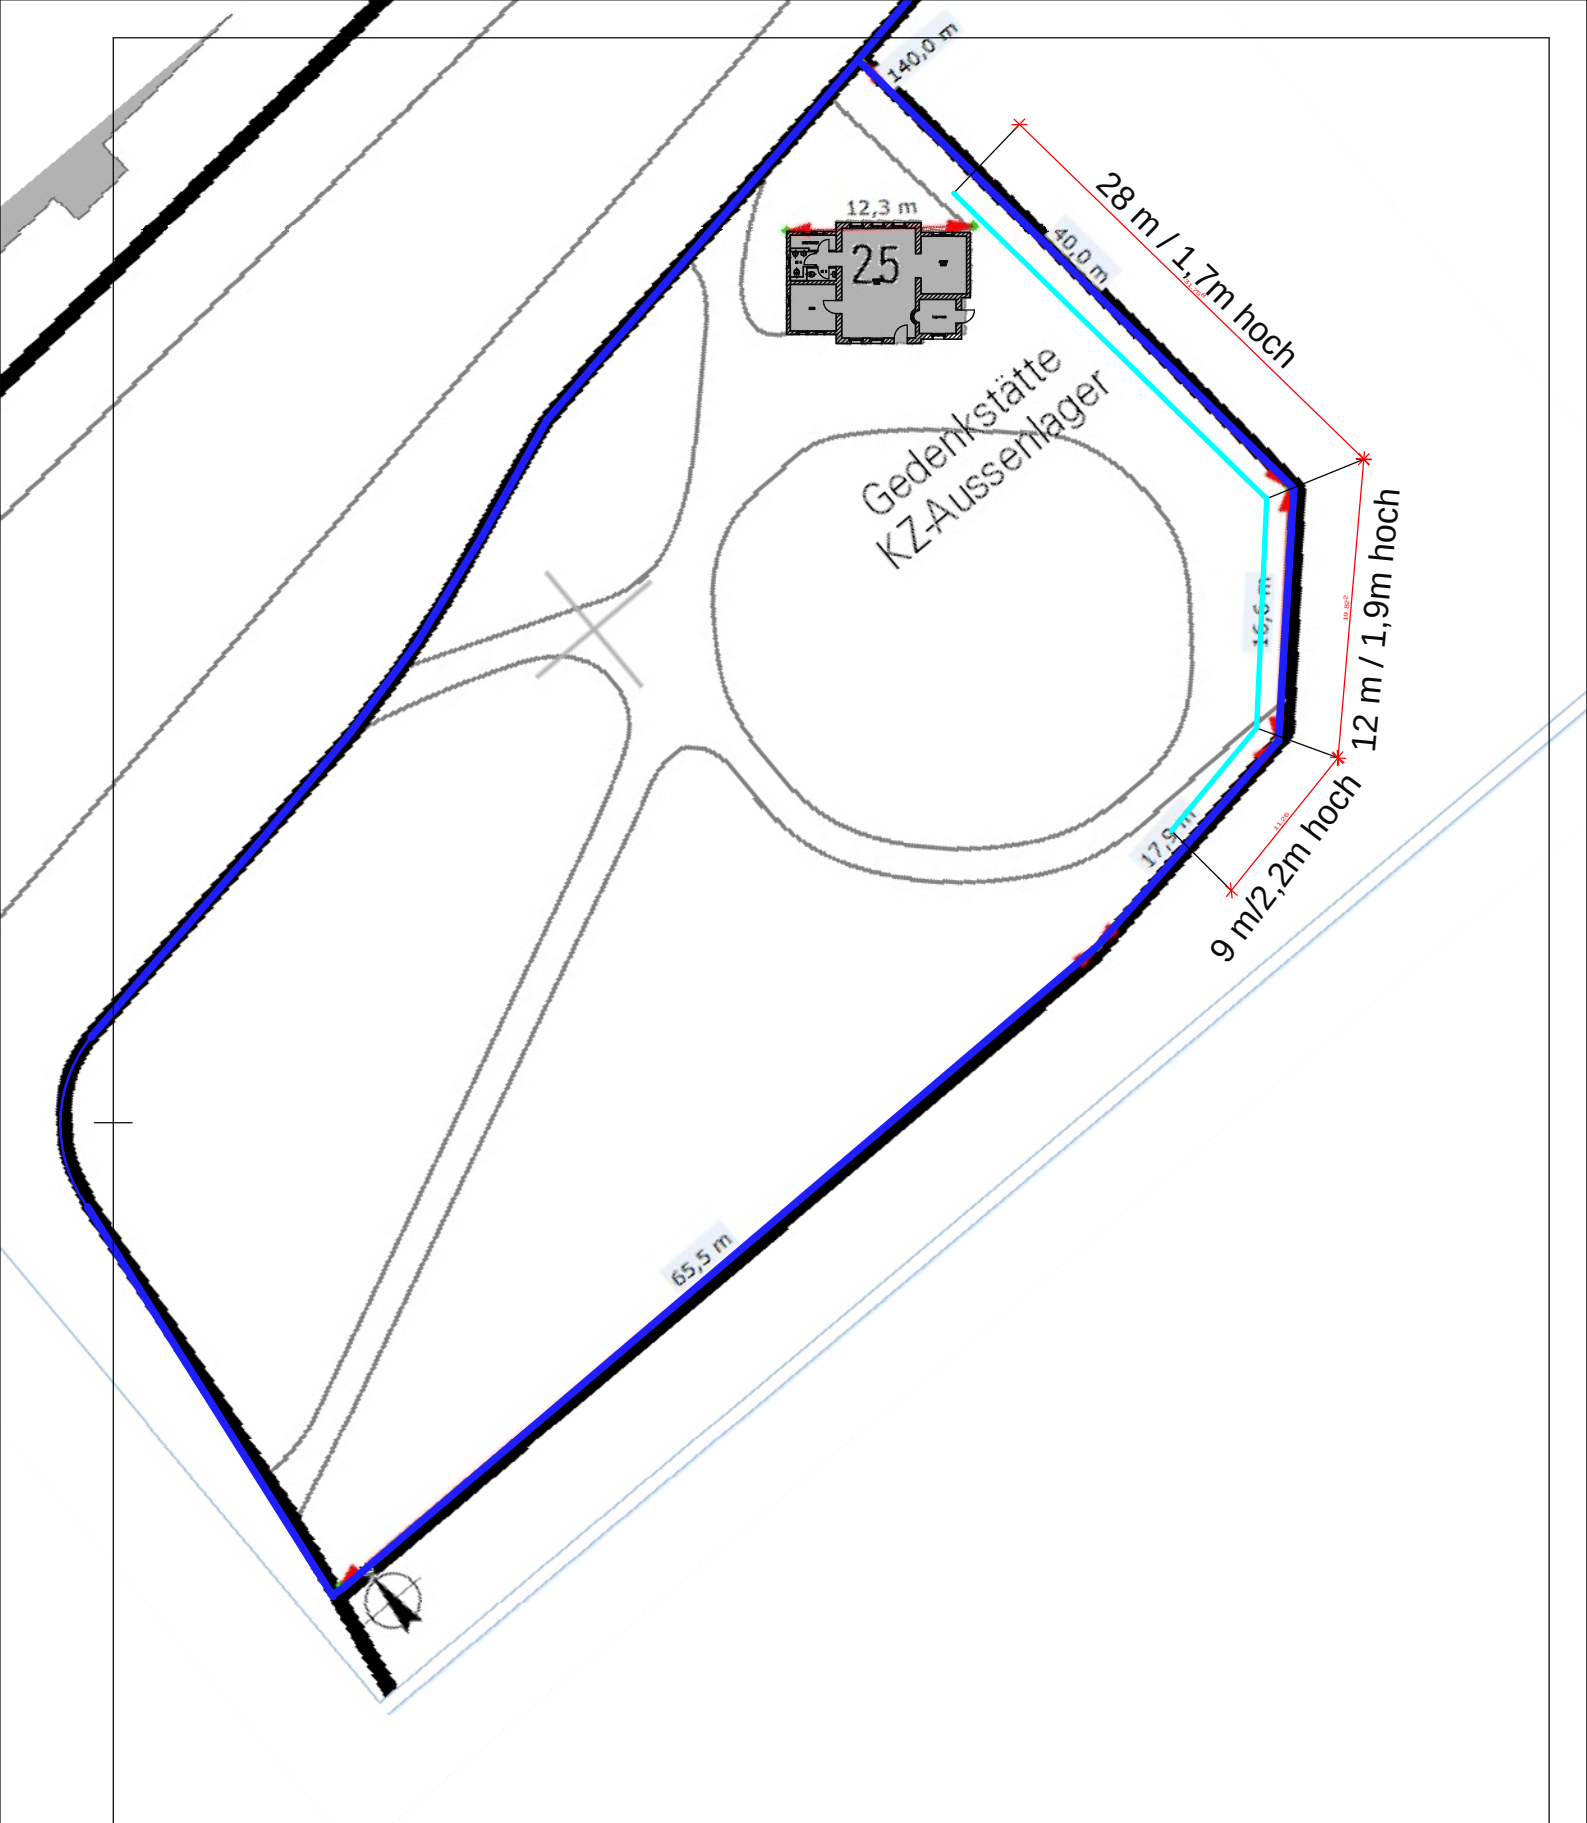

Stadt Braunschweig

Fachbereich Hochbau und
Gebäudemanagement
Ägidienmarkt 6
38100 Braunschweig

Schillhaus / Offenes Archiv Lageplan Außenbeleuchtung

Schillstrasse . 25, 38102 Braunschweig

Bearbeitet	Schrader/Bob	Gesehen	-----
Liegenschaft	00550/0101	Maßstab	-----
Datei	schill_25.pro	Datum	19.09.2016
Plan - Folie	e_plan\ausсенbel		