

*Betreff:***Entwicklung Gewerbegebiet Bastholz-Ost***Organisationseinheit:*

Dezernat VII

20 Fachbereich Finanzen

Datum:

07.06.2017

Beratungsfolge

Stadtbezirksrat im Stadtbezirk 332 Schunteraue (zur Kenntnis)

Sitzungstermin

08.06.2017

Status

Ö

Sachverhalt:

Zur Anfrage des Stadtbezirksrates 332 Schunteraue vom 19.05.2017 wird wie folgt Stellung genommen:

Die Verwaltung geht davon aus, dass sich die Anfrage auf das Gewerbegebiet Kralenriede-Ost bezieht.


Das Gewerbegebiet Kralenriede-Ost gehört neben den Gewerbeflächen Forschungsflughafen-West und Forschungsflughafen-Nordwest zum Förderprojekt „Avionik-Cluster“. Hier ist daher eine Nutzung der Grundstücke nur durch Unternehmen mit einem Bezug zur Luft- oder Raumfahrt oder der Verkehrstechnik vorgesehen, sodass der Nutzerkreis stark eingegrenzt ist.

Den in dem anliegenden Lageplan mit 1 gekennzeichneten Bereich mit einer Gesamtgröße von 13.136 m² hat die Stadt an zwei Unternehmen veräußert. Die mit 2 und 3 gekennzeichneten Bereiche stehen grundsätzlich für die Ansiedlung von entsprechenden Firmen zur Verfügung.

Schlimme

Anlage/n:

Lageplan

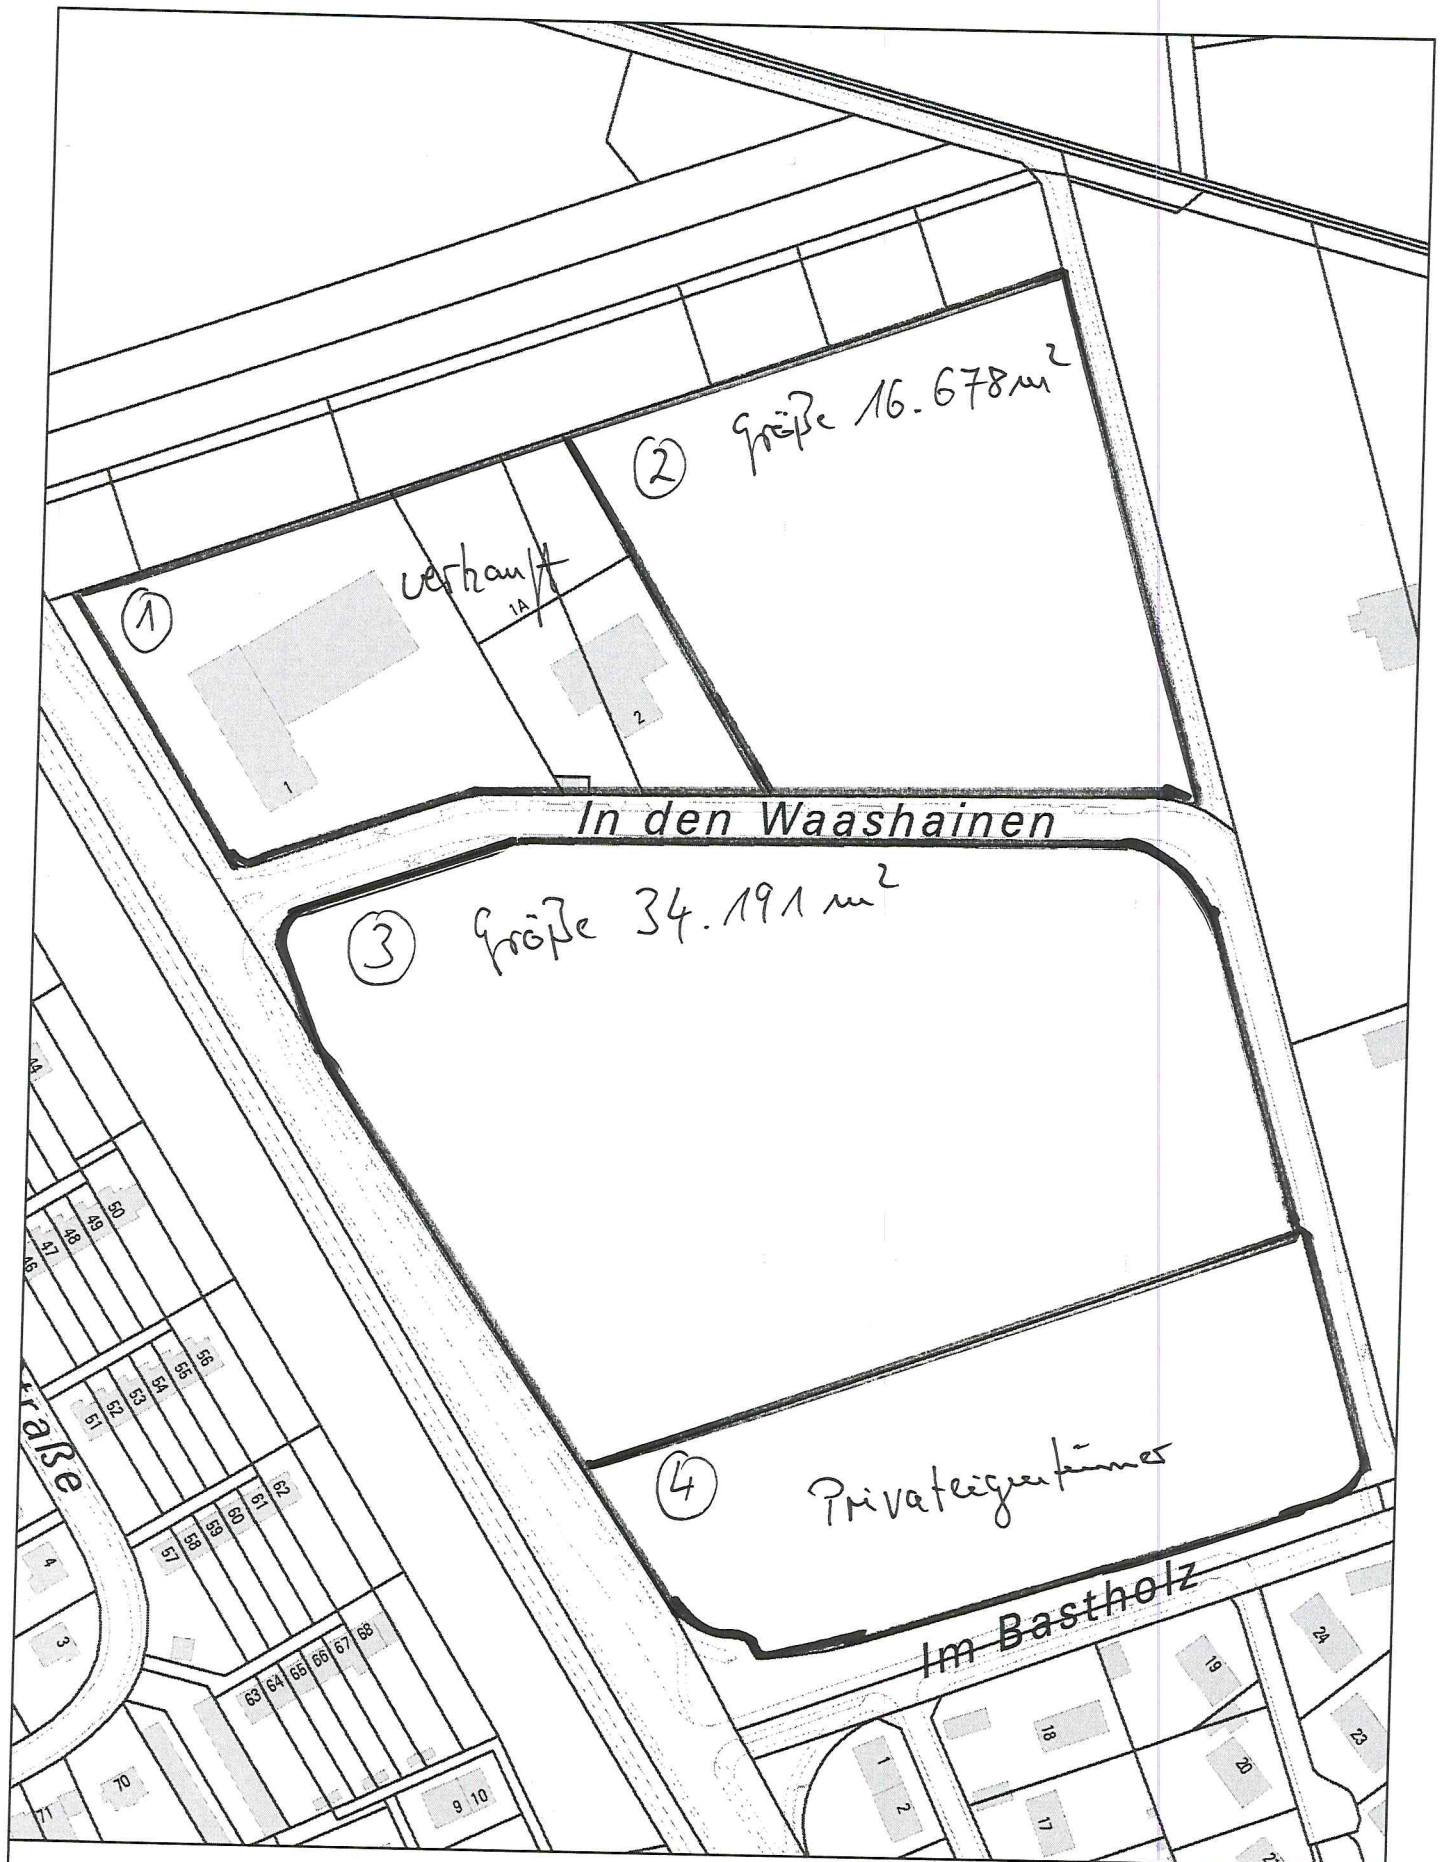

Nur für den
Dienstgebrauch

Angefertigt: 29.05.2017

Maßstab: 1:2.000

Erstellt für Maßstab



Der angegebene Maßstab ist in der Karte zu prüfen



Stadt



Braunschweig

Fachbereich Stadtplanung
und Umweltschutz,
Abteilung Geoinformation