

Betreff:

"Friedhofserweiterung Broitzem", BM 36**Aufhebungsbeschluss****Stadtgebiet zwischen Stiddienstraße, Friedhof Broitzem und Steinberganger**

Organisationseinheit:

Dezernat III

61 Fachbereich Stadtplanung und Umweltschutz

Datum:

10.01.2018

<i>Beratungsfolge</i>	<i>Sitzungstermin</i>	<i>Status</i>
Stadtbezirksrat im Stadtbezirk 223 Broitzem (Anhörung)	23.01.2018	Ö
Planungs- und Umweltausschuss (Vorberatung)	24.01.2018	Ö
Verwaltungsausschuss (Entscheidung)	30.01.2018	N

Beschluss:

„Für das im Betreff bezeichnete und in der Anlage 2 dargestellte Stadtgebiet wird die Aufhebung des Aufstellungsbeschlusses für den Bebauungsplan „Friedhofserweiterung Broitzem“, BM 36, vom 18.04.2013 beschlossen.“

Sachverhalt:**Planungsziel und Planungsanlass:**

Ziel der Aufstellung des Bebauungsplanes BM 36 war die planungsrechtliche Sicherung der für eine Erweiterung des Friedhofs Broitzem erforderlichen Flächen nach Südwesten.

Eine geeignete Fläche konnte im März 2015 über einen Erbbaupachtvertrag für eine langfristige Nutzung gesichert werden. Mittlerweile ist die Erweiterung eröffnet worden. Damit stehen rund 200 Erdgräber und 100 Urnengräber dauerhaft zur Verfügung.

Die beabsichtigte planungsrechtliche Sicherung ist damit nicht mehr erforderlich.

Empfehlung:

Die Verwaltung empfiehlt die Aufhebung des Aufstellungsbeschlusses zum Bebauungsplan „Friedhofserweiterung Broitzem“, BM 36, vom 18.04.2013.

Leuer

Anlage/n:

Übersichtskarte

Geltungsbereich zur Aufhebung des Aufstellungsbeschlusses Bebauungsplan „Friedhofserweiterung Broitzem“ BM 36

Bebauungsplan

Friedhofserweiterung Broitzem

BM 36

Übersichtskarte zur Aufhebung des Aufstellungsbeschlusses




Maßstab 1:20 000

Bebauungsplan

Friedhofserweiterung Broitzem

BM 36

Geltungsbereich zur Aufhebung des Aufstellungsbeschlusses

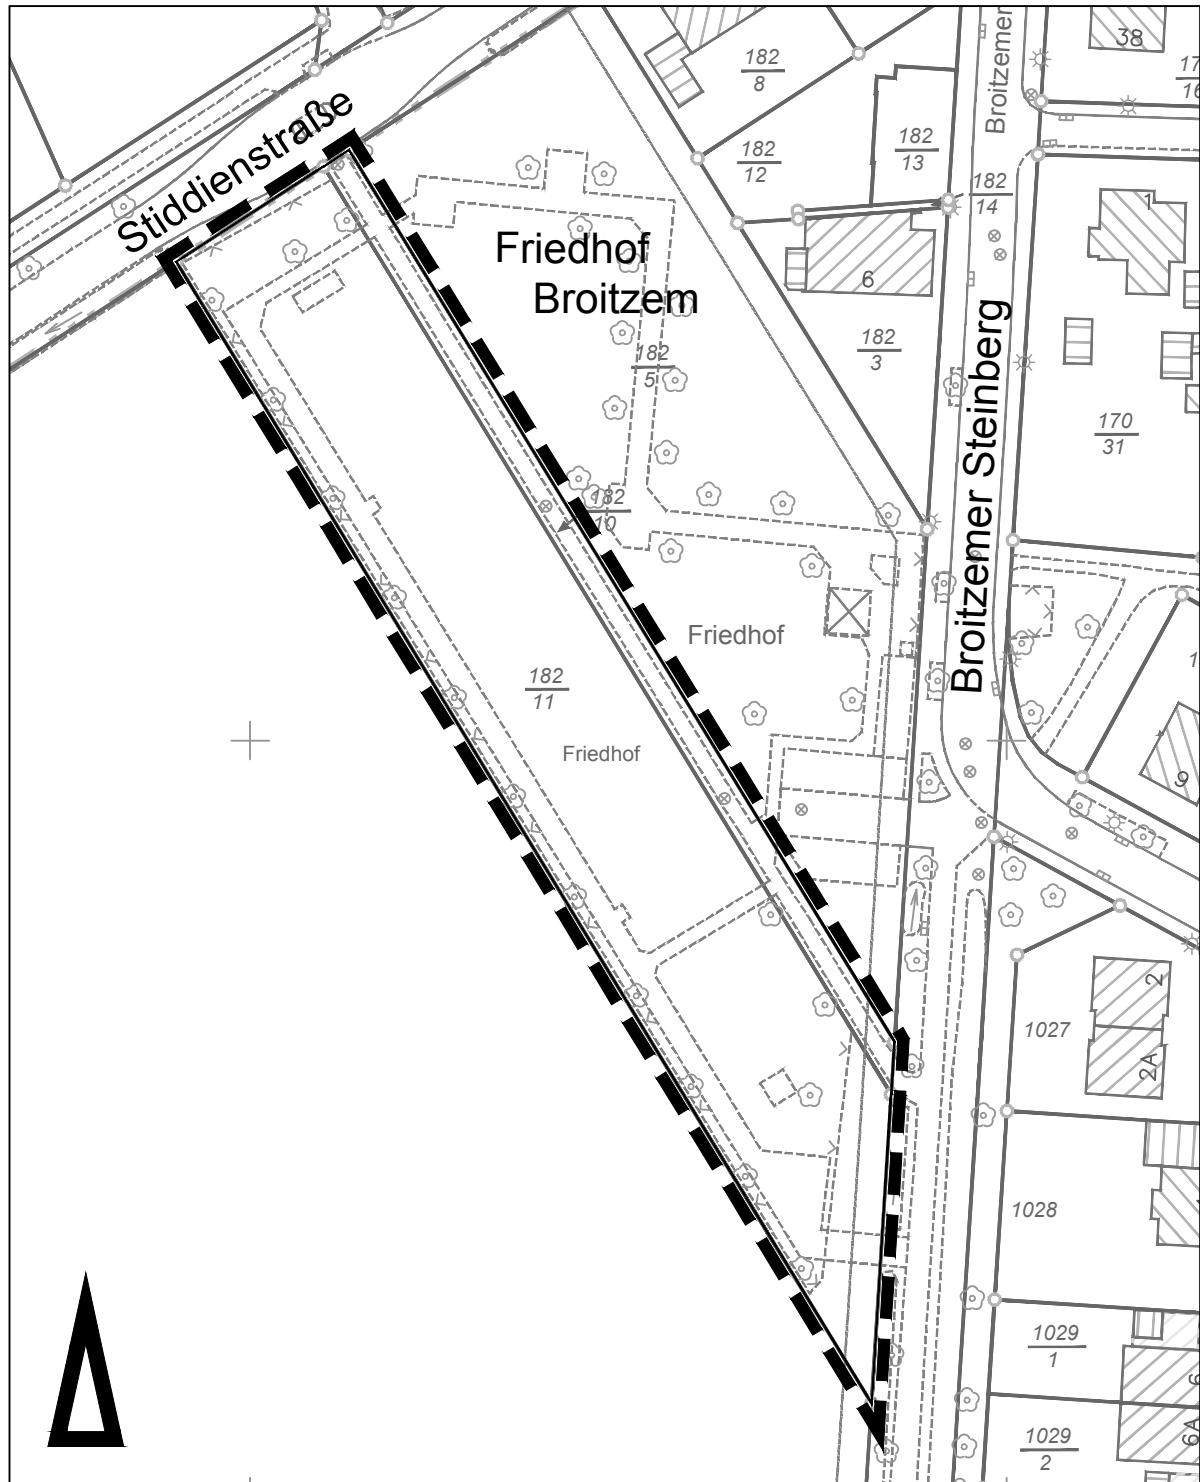

Maßstab 1:1000

0 10 20 30 40 50 60

Stadtgrundkarte¹ der Stadt Braunschweig, erstellt auf Grundlage der Liegenschaftskarte²

¹ © Stadt Braunschweig Abteilung Geoinformation

² © LGLN Landesamt für Geoinformationen und Landesvermessung Niedersachsen Regionaldirektion Braunschweig