

Betreff:**Montage von Pollern am Fußgängerüberweg Amalienstraße****Organisationseinheit:**Dezernat III
66 Fachbereich Tiefbau und Verkehr**Datum:**

26.03.2018

Beratungsfolge

Stadtbezirksrat im Stadtbezirk 310 Westliches Ringgebiet (zur Kenntnis)

Sitzungstermin

04.04.2018

Status

Ö

Sachverhalt:**Beschluss des Stadtbezirksrates:**

Die Verwaltung wird beauftragt, auf der Querungshilfe auf der Seite und gegenüber der Einmündung Blasiusstraße jeweils zwei Poller zu installieren, so dass auf dem an die Fahrbahn herangezogenen Gehweg nicht mehr geparkt werden kann.


Stellungnahme der Verwaltung:

Die Verwaltung wird im April jeweils zwei Poller an der Querungshilfe in der Amalienstraße auf Höhe der Einmündung Blasiusstraße setzen.

Leuer

Anlage/n:

Lageplan

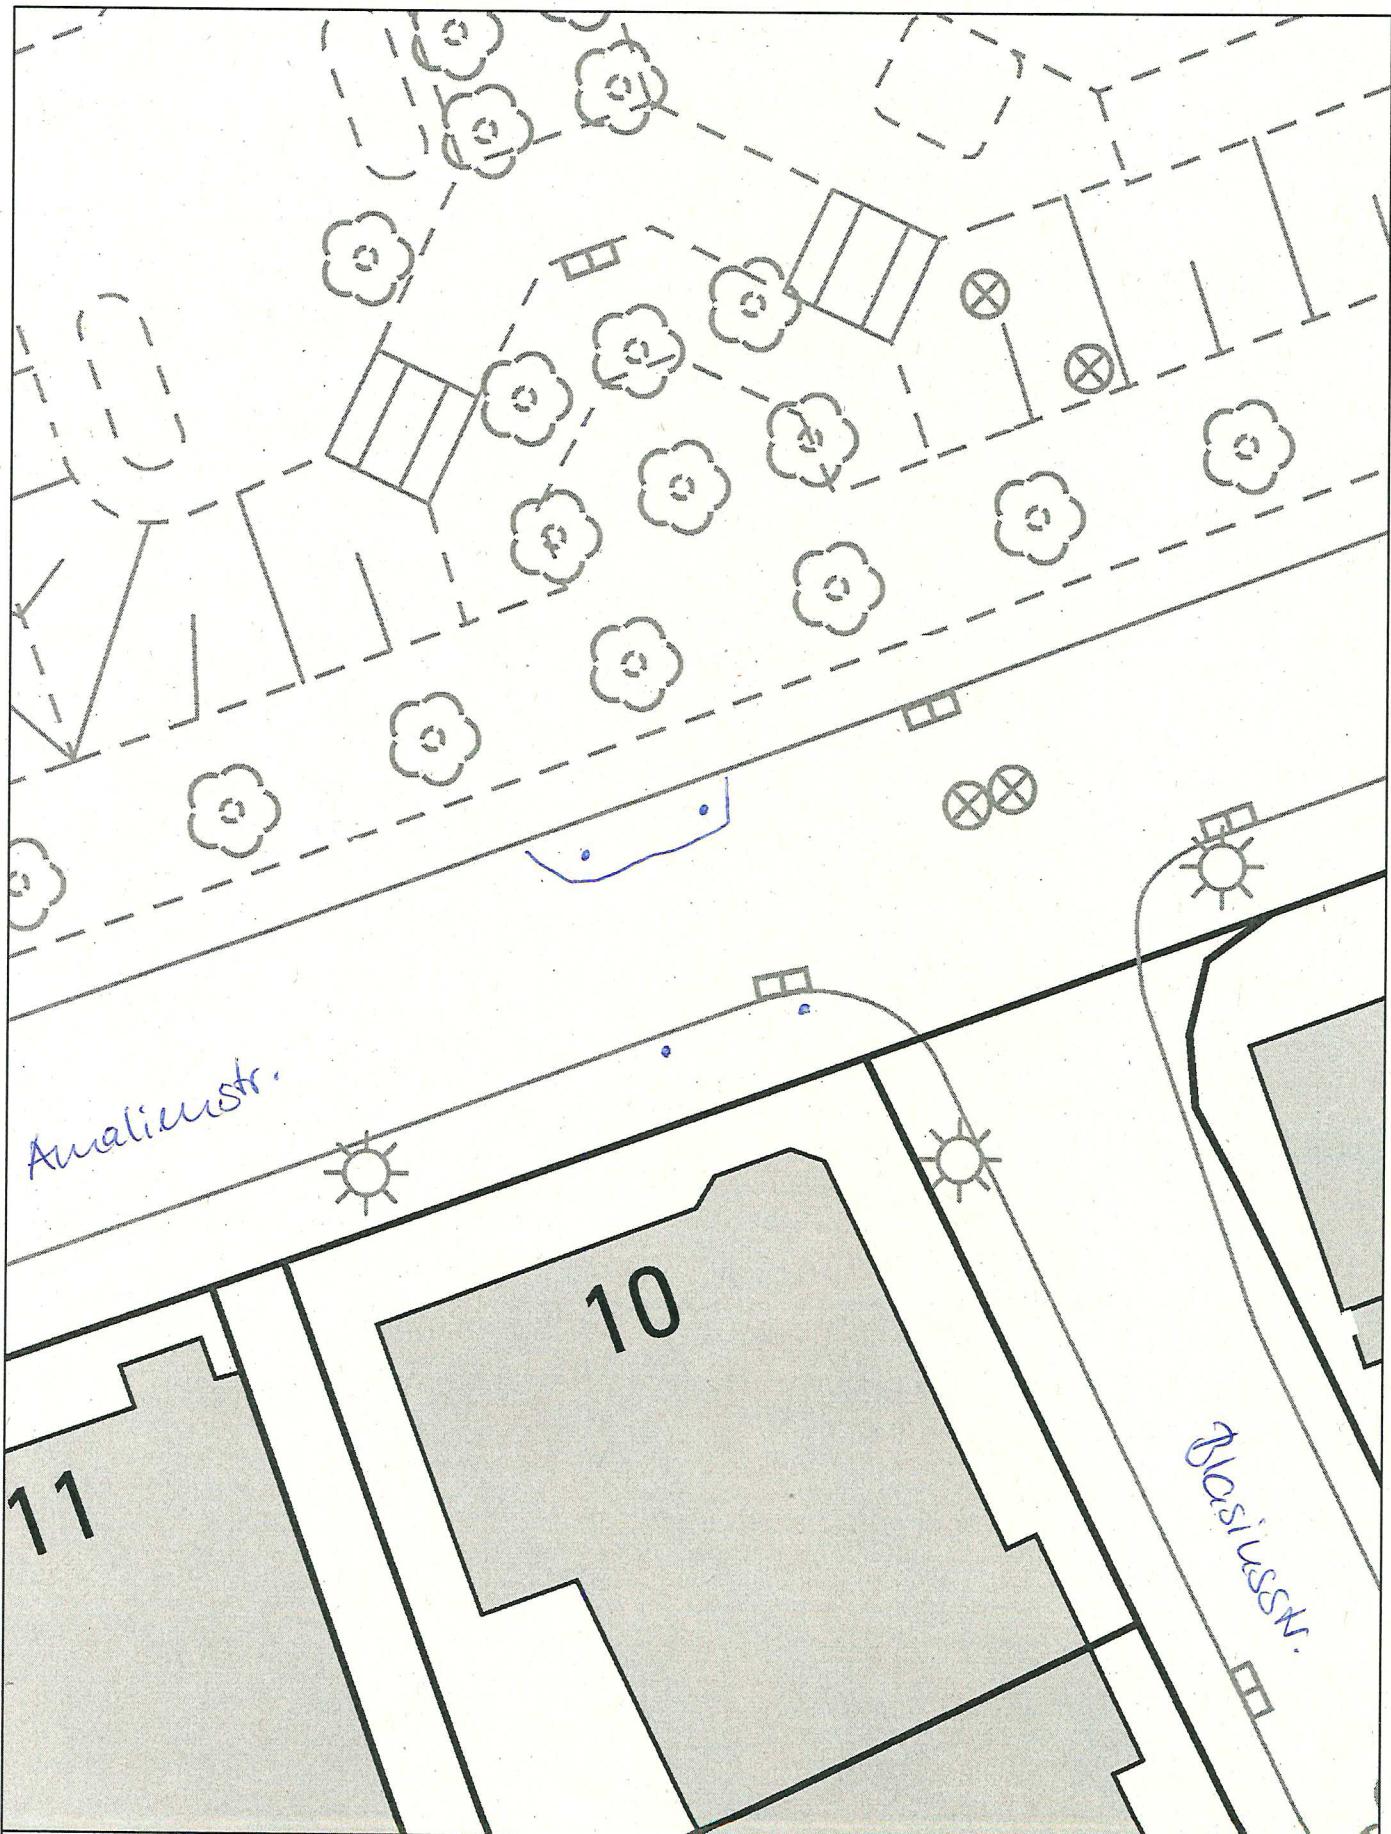

Nur für den
Dienstgebrauch

Angefertigt: 15.03.2018

Maßstab: 1:250

Erstellt für Maßstab

0 1,25 2,5 5 7,5
Meter

Der angegebene Maßstab ist in der Karte zu prüfen



Stadt



Braunschweig

Fachbereich Stadtplanung
und Umweltschutz,
Abteilung Geoinformation

