

Betreff:

**Kreisverkehr Mascheroder Weg/Senefelder Straße**

Organisationseinheit:	Datum:
Dezernat III 66 Fachbereich Tiefbau und Verkehr	09.05.2018

Beratungsfolge	Sitzungstermin	Status
Stadtbezirksrat im Stadtbezirk 211 Stöckheim-Leiferde (zur Kenntnis)	17.05.2018	Ö
Planungs- und Umweltausschuss (zur Kenntnis)	30.05.2018	Ö

**Sachverhalt:**

Die Einmündung Mascheroder Weg/Senefelder Straße stößt mit ihrem jetzigen Ausbau in ihrer Leistungsfähigkeit an ihre Grenzen. Es handelt sich zudem um eine Unfallhäufungsstelle.

Zur Verbesserung des Verkehrsablaufes ist ein „Kleiner Kreisverkehr“ (Vorentwurf siehe Anlage) vorgesehen, der gleichzeitig dem Busverkehr als Wendeschleife dient. Hierfür ist es erforderlich, ca. 700 m<sup>2</sup> Grundstücksfläche von einem Anlieger zu erwerben. In mehreren Gesprächen mit dem Eigentümer hat sich gezeigt, dass die grundsätzliche Verkaufsbereitschaft vorhanden ist und eine Einigung voraussichtlich noch im Jahr 2018 erzielt werden kann.


Die Baukosten belaufen sich grob geschätzt auf 800.000 €. Für die Finanzierung werden Fördermittel beantragt. Der Umsetzungszeitraum hängt von der Bewilligung des Förderantrags ab. Abhängig davon wird die Maßnahme in die Investitionsplanung aufgenommen.

Für die Übergangszeit sind provisorische Maßnahmen zur Verbesserung der Sichtverhältnisse in Planung. Diese und die endgültige Planung des Kreisverkehrs werden dem Stadtbezirksrat und dem Planungs- und Umwaltausschuss rechtzeitig zur Beschlussfassung vorgelegt.

Hornung


**Anlage:**  
Kreisverkehr

# Anlage

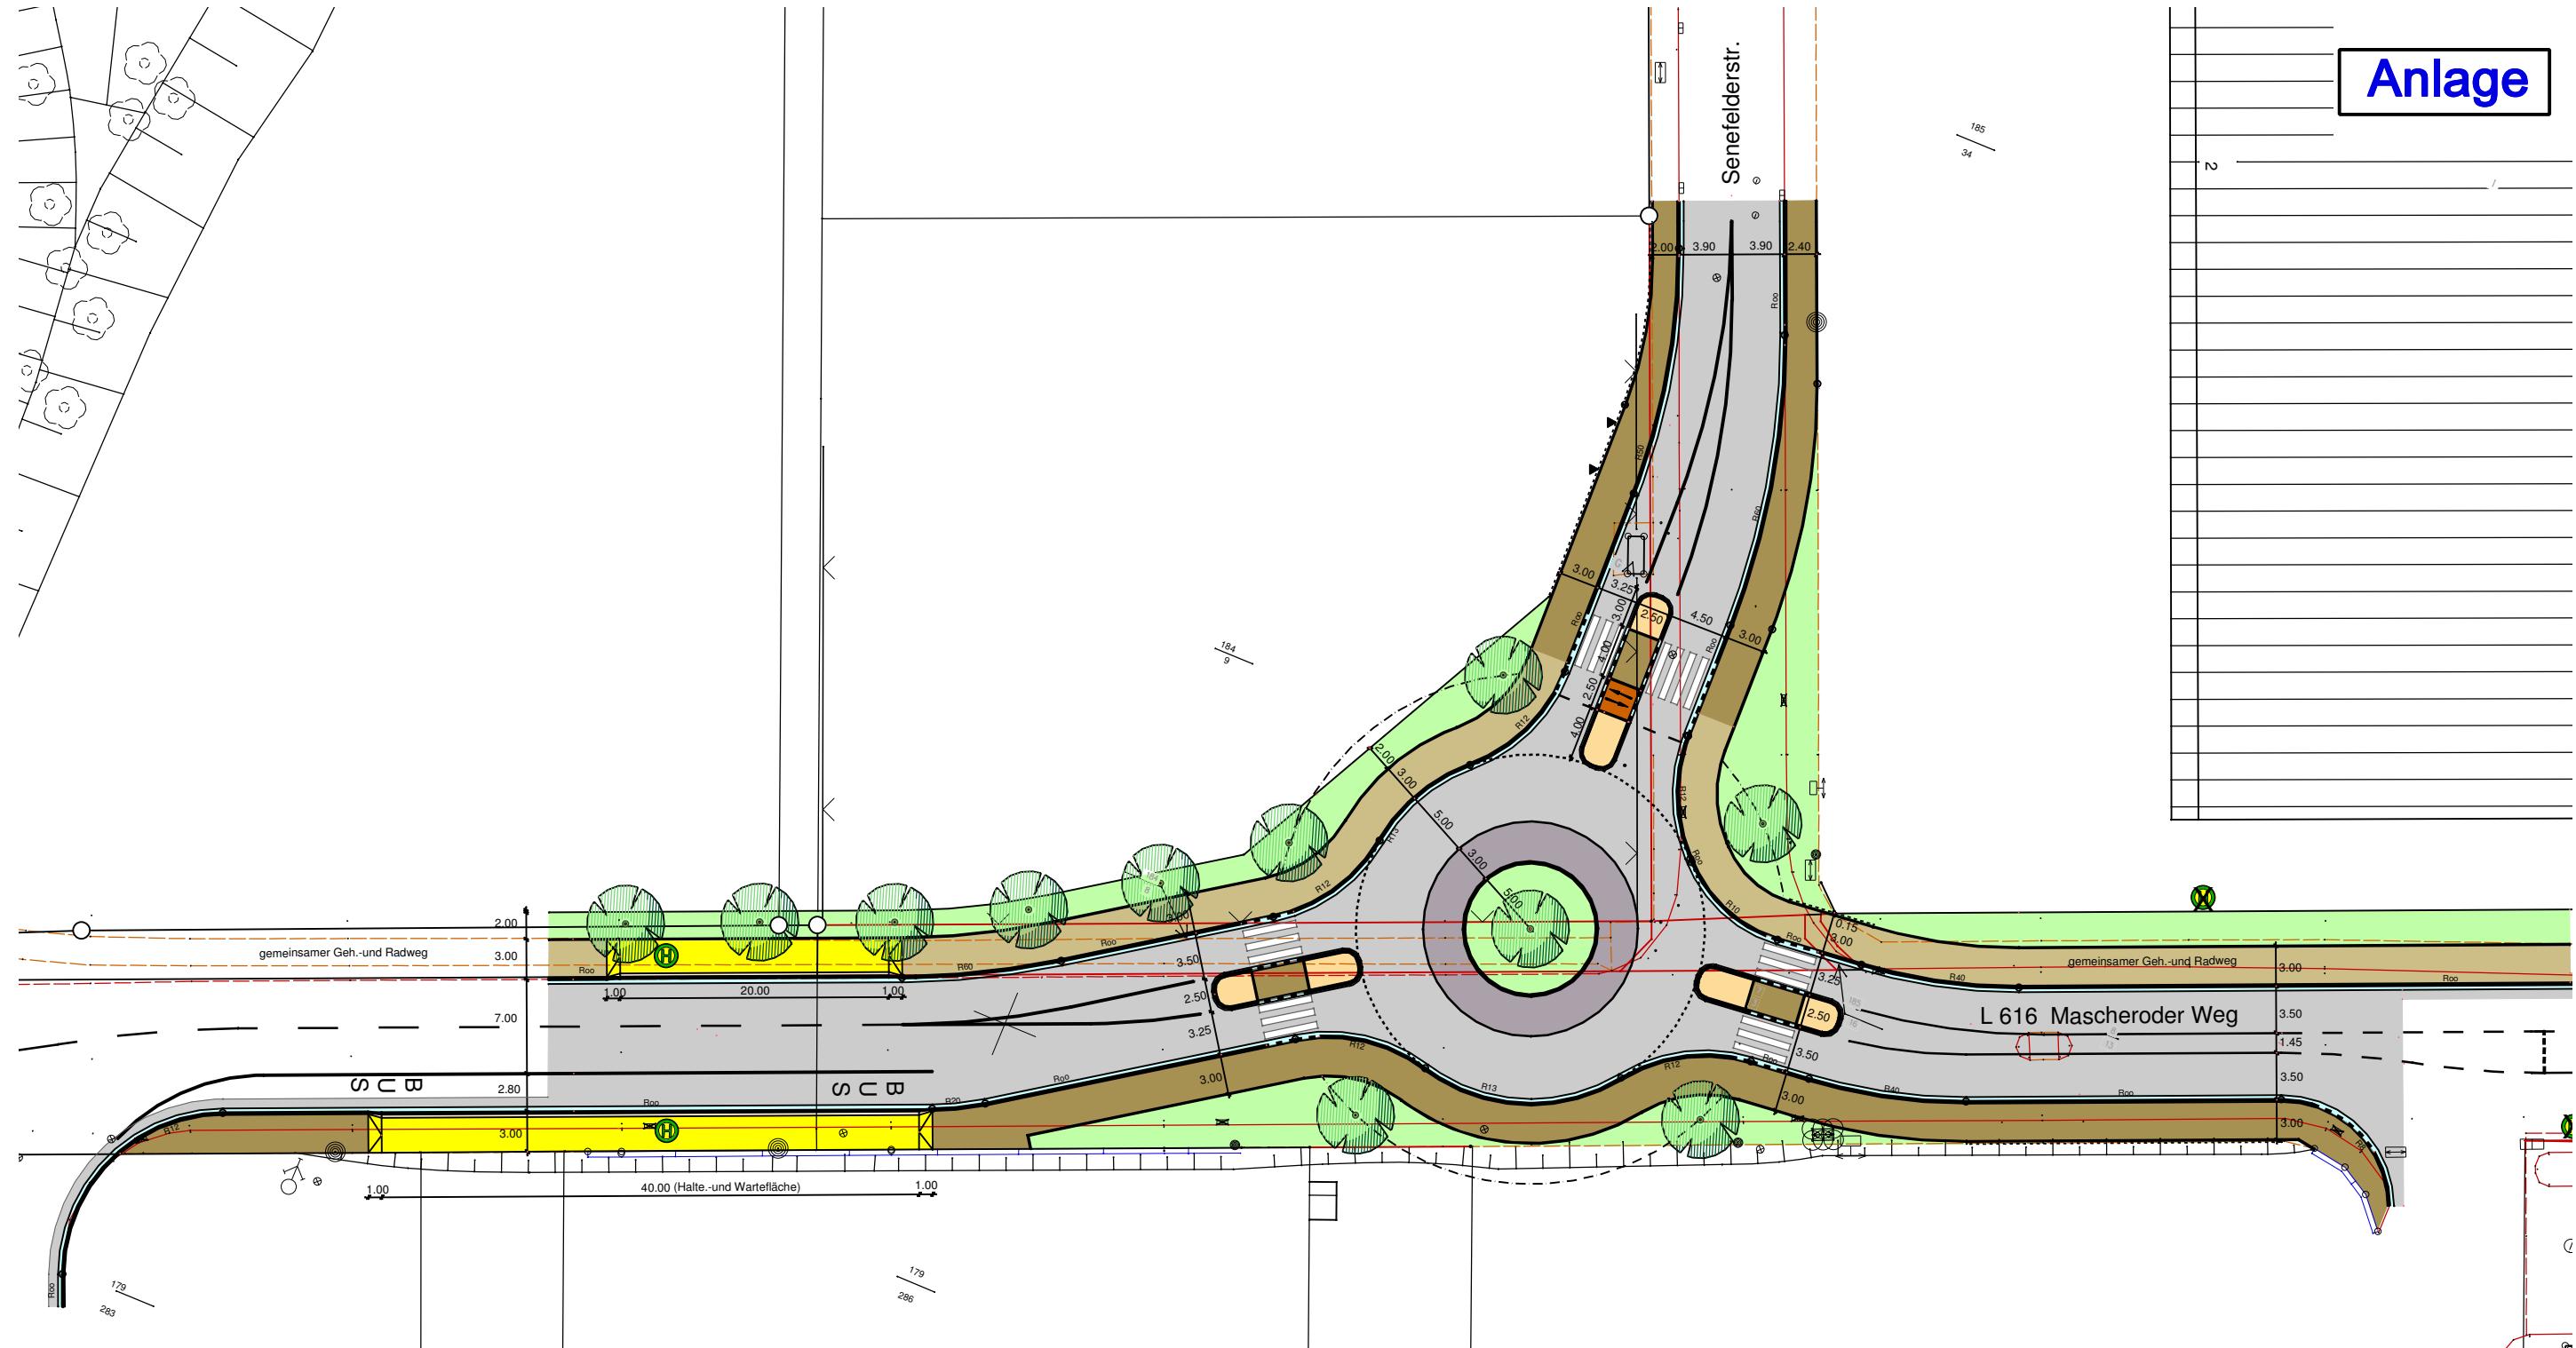

## Legende

	Geh- u. Radweg
	Gehweg
	Fahrbahn
	Rinne
	Aufpflasterung, überfahrbar
	Baum neu
	Grünfläche
	Radweg
	Wartefläche ÖV
	Trennstreifen

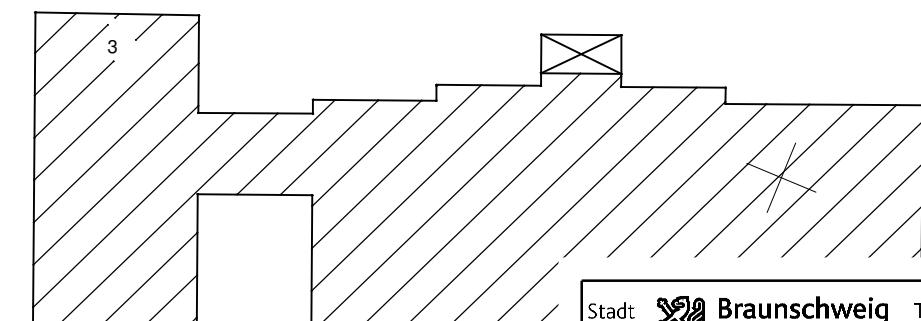

Stadt	<b>Braunschweig</b>	Tiefbau und Verkehr
		Bohlweg 30
38100 Braunschweig		
<b>Mascheroder Weg / Senefelderstr.</b>		
Vorentwurf		
bearbeitet :	Datum	Name
gezeichnet :	13.03.2017	Lau
	Maßstab :	1 : 500