

Betreff:**Tastbare Rillenplattenstreifen für Sehbehinderte an den neuen Querungshilfen über die Thiedestraße**

<i>Organisationseinheit:</i> Dezernat III 66 Fachbereich Tiefbau und Verkehr	<i>Datum:</i> 20.09.2018
--	-----------------------------

<i>Beratungsfolge</i>	<i>Sitzungstermin</i>	<i>Status</i>
Stadtbezirksrat im Stadtbezirk 224 Rüningen (zur Kenntnis)	20.09.2018	Ö

Sachverhalt:

Zur Anfrage der SPD-Fraktion vom 28.08.2018 nimmt die Verwaltung wie folgt Stellung:

Angelehnt an die DIN 18040-3 „Barrierefreies Bauen“ und die DIN 32984 „Bodenindikatoren im öffentlichen Raum“ sieht die Stadt Braunschweig für ungesicherte Querungsstellen, also solche ohne Lichtsignalanlage oder Fußgängerüberweg, folgendes vor:


Geteilte Überwege haben einerseits einen auf 3 cm Bordhöhe abgesenkten Bereich, der von Sehbehinderten ertastet werden kann und über den sie den Gefahrenbereich „Straße“ erkennen können. Dies ist der für Blinde und Sehbehinderte vorgesehene Bereich; auf der anderen Seite verfügen die Überwege über einen höchstens 1 Meter breiten Bereich mit Nullabsenkung, der Rollstuhlfahrern sowie Nutzern mit Rollatoren oder Kinderwagen das barrierefreie Queren der Fahrbahn ermöglicht.

Damit der für Blinde und Sehbehinderte gefährlichere Bereich der Nullabsenkung auch von diesen erkannt werden kann, wird in dem Bereich ohne tastbare Kante eine quergelegte Rippenplatte - das sogenannte Sperrfeld - vorgesehen, das mit dem Langstock ertastet werden kann. Dadurch wird Blinden und Sehbehinderten signalisiert, dass dies nicht der für sie vorgesehene Bereich zur Querung ist.

Benscheidt

Anlage/n:

Detailplan

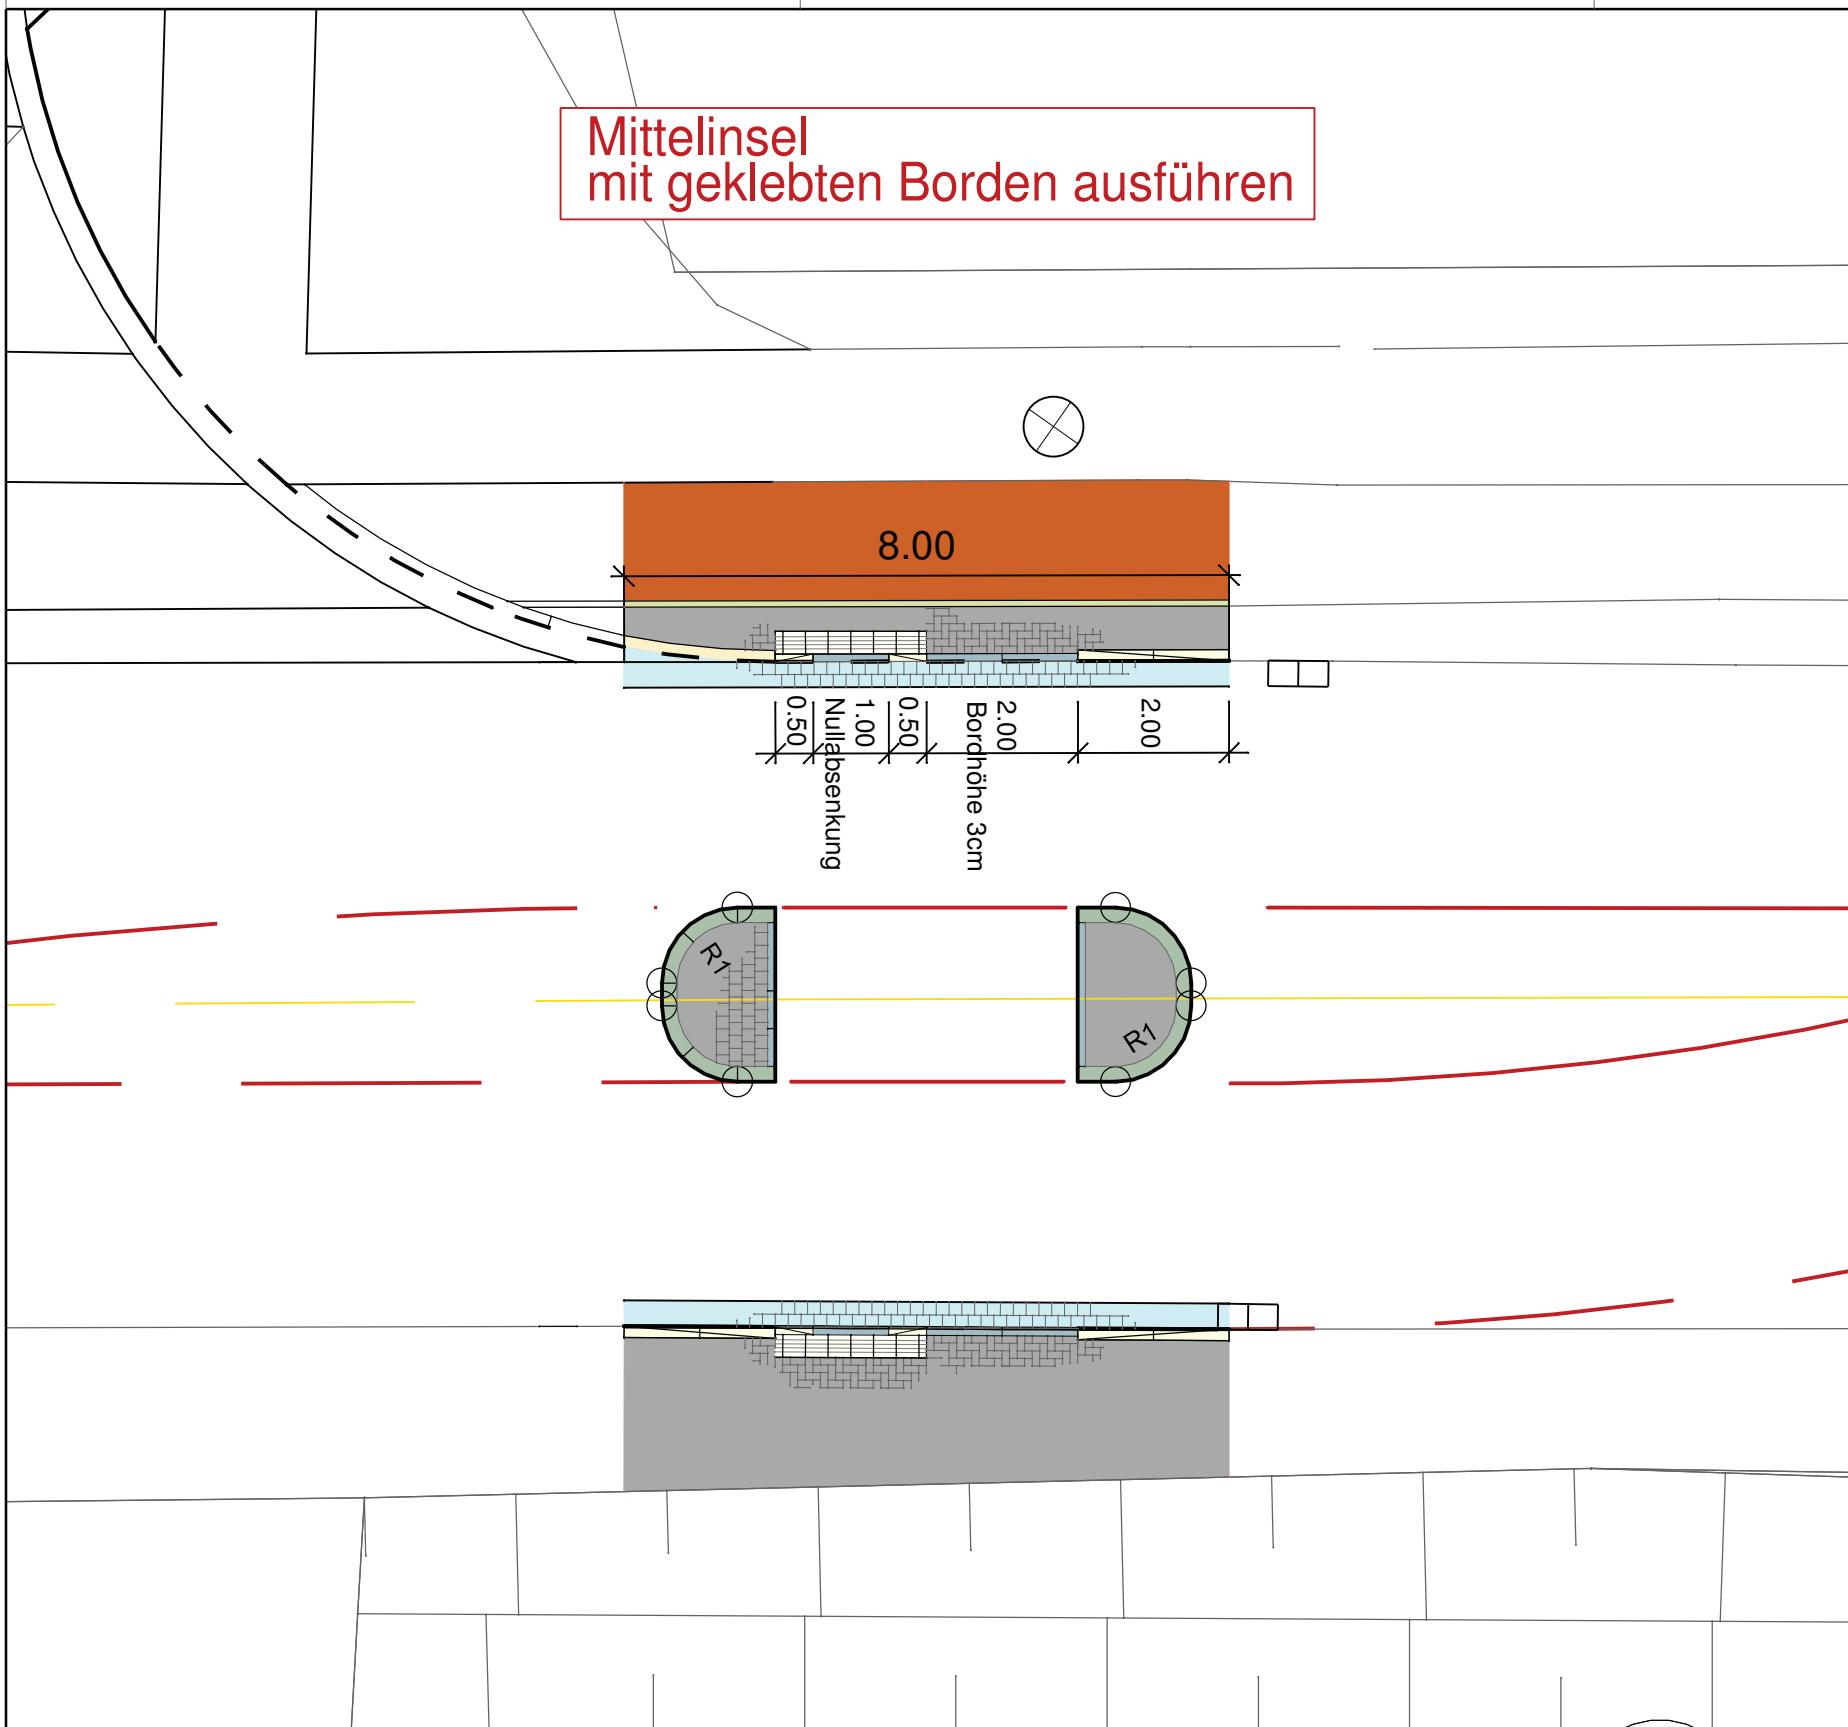

Legende	
Radweg bitum. Deckschicht	Betonbordstein F10/25
Gehweg 10/20/8 Betonpflaster grau	Betonbordstein T10/25
Gosse 16/16/14 Betonpflaster	Betonbordstein T8/20
Sperrfeld 200/30 Rippenplatten 30/30/8	Betonbordstein R15/22
	Betonbordstein Absenker
	Markierung entfällt
	Markierung geplant

alle Maße sind circa Angaben

a	24.04.2018	Planke/Schmidt	Sperrfeld geändert
Index:	Datum:	Name:	Art der Änderung:
Stadt		Braunschweig	Tiefbau und Verkehr
		Bohlweg 30	Thiedestraße
		38100 Braunschweig	Thiedestraße 5-2
			19.09.2018
			henning1
			Maßstab:
			1 : 100
			Blatt Nr.:
			5.1
Planart:	Detail		
	Datum:	Name:	
bearbeitet	Juni 2017	Schmidt	geprüft:
gezeichnet	07.06.2017	Planke	Braunschweig, den . . . 30.06.2017
mitgez.:			i. A. Dipl.-Ing. Pottgießer
Datum,Name:			