

Betreff:

**Kreisverkehr Mascheroder Weg/Senefelderstraße**

Organisationseinheit:

Dezernat III  
66 Fachbereich Tiefbau und Verkehr

Datum:

03.12.2018

Beratungsfolge

Planungs- und Umweltausschuss (Entscheidung)

Sitzungstermin

04.12.2018

Status

Ö

**Beschluss:**

„Der geänderten Planung und dem Ausbau der Einmündung Mascheroder Weg/Senefelderstraße (siehe Anlage) wird zugestimmt.“

**Sachverhalt:**

Für die Realisierung der Planung ist, wie in der Ursprungsvorlage dargestellt, Grunderwerb erforderlich. Im Zuge eines Abstimmungsgespräches mit dem Grundstückseigentümer hat sich die Möglichkeit zu einer erheblichen Verbesserung der Planung ergeben. Der Grundstückseigentümer signalisierte die Bereitschaft zur Abgabe eines zusätzlichen 1 m breiten Grundstücksstreifens nördlich des Mascheroder Weges, wodurch im Bereich der Bushaltestelle der gemeinsame Geh- und Radweg hinter der Bushaltestelle und damit unabhängig von der Wartefläche geführt werden kann.

Dadurch wird die Verkehrssicherheit weiter erhöht und eine bessere Führung der zu Fußgehenden und Fahrradfahrenden erreicht.

Ein weiterer positiver Aspekt ist die Möglichkeit einer weitgehend durchgehenden Baumreihe im Zuge des Mascheroder Weges westlich des Kreisverkehrs.


Die veränderte Planung vom 28.11.2018 (siehe Anlage) wurde in der Sitzung des Stadtbezirksrates 211 am 29.11.2018 erläutert. Der Stadtbezirksrat hat dieser geänderten Version der Planung zugestimmt.

Leuer


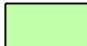






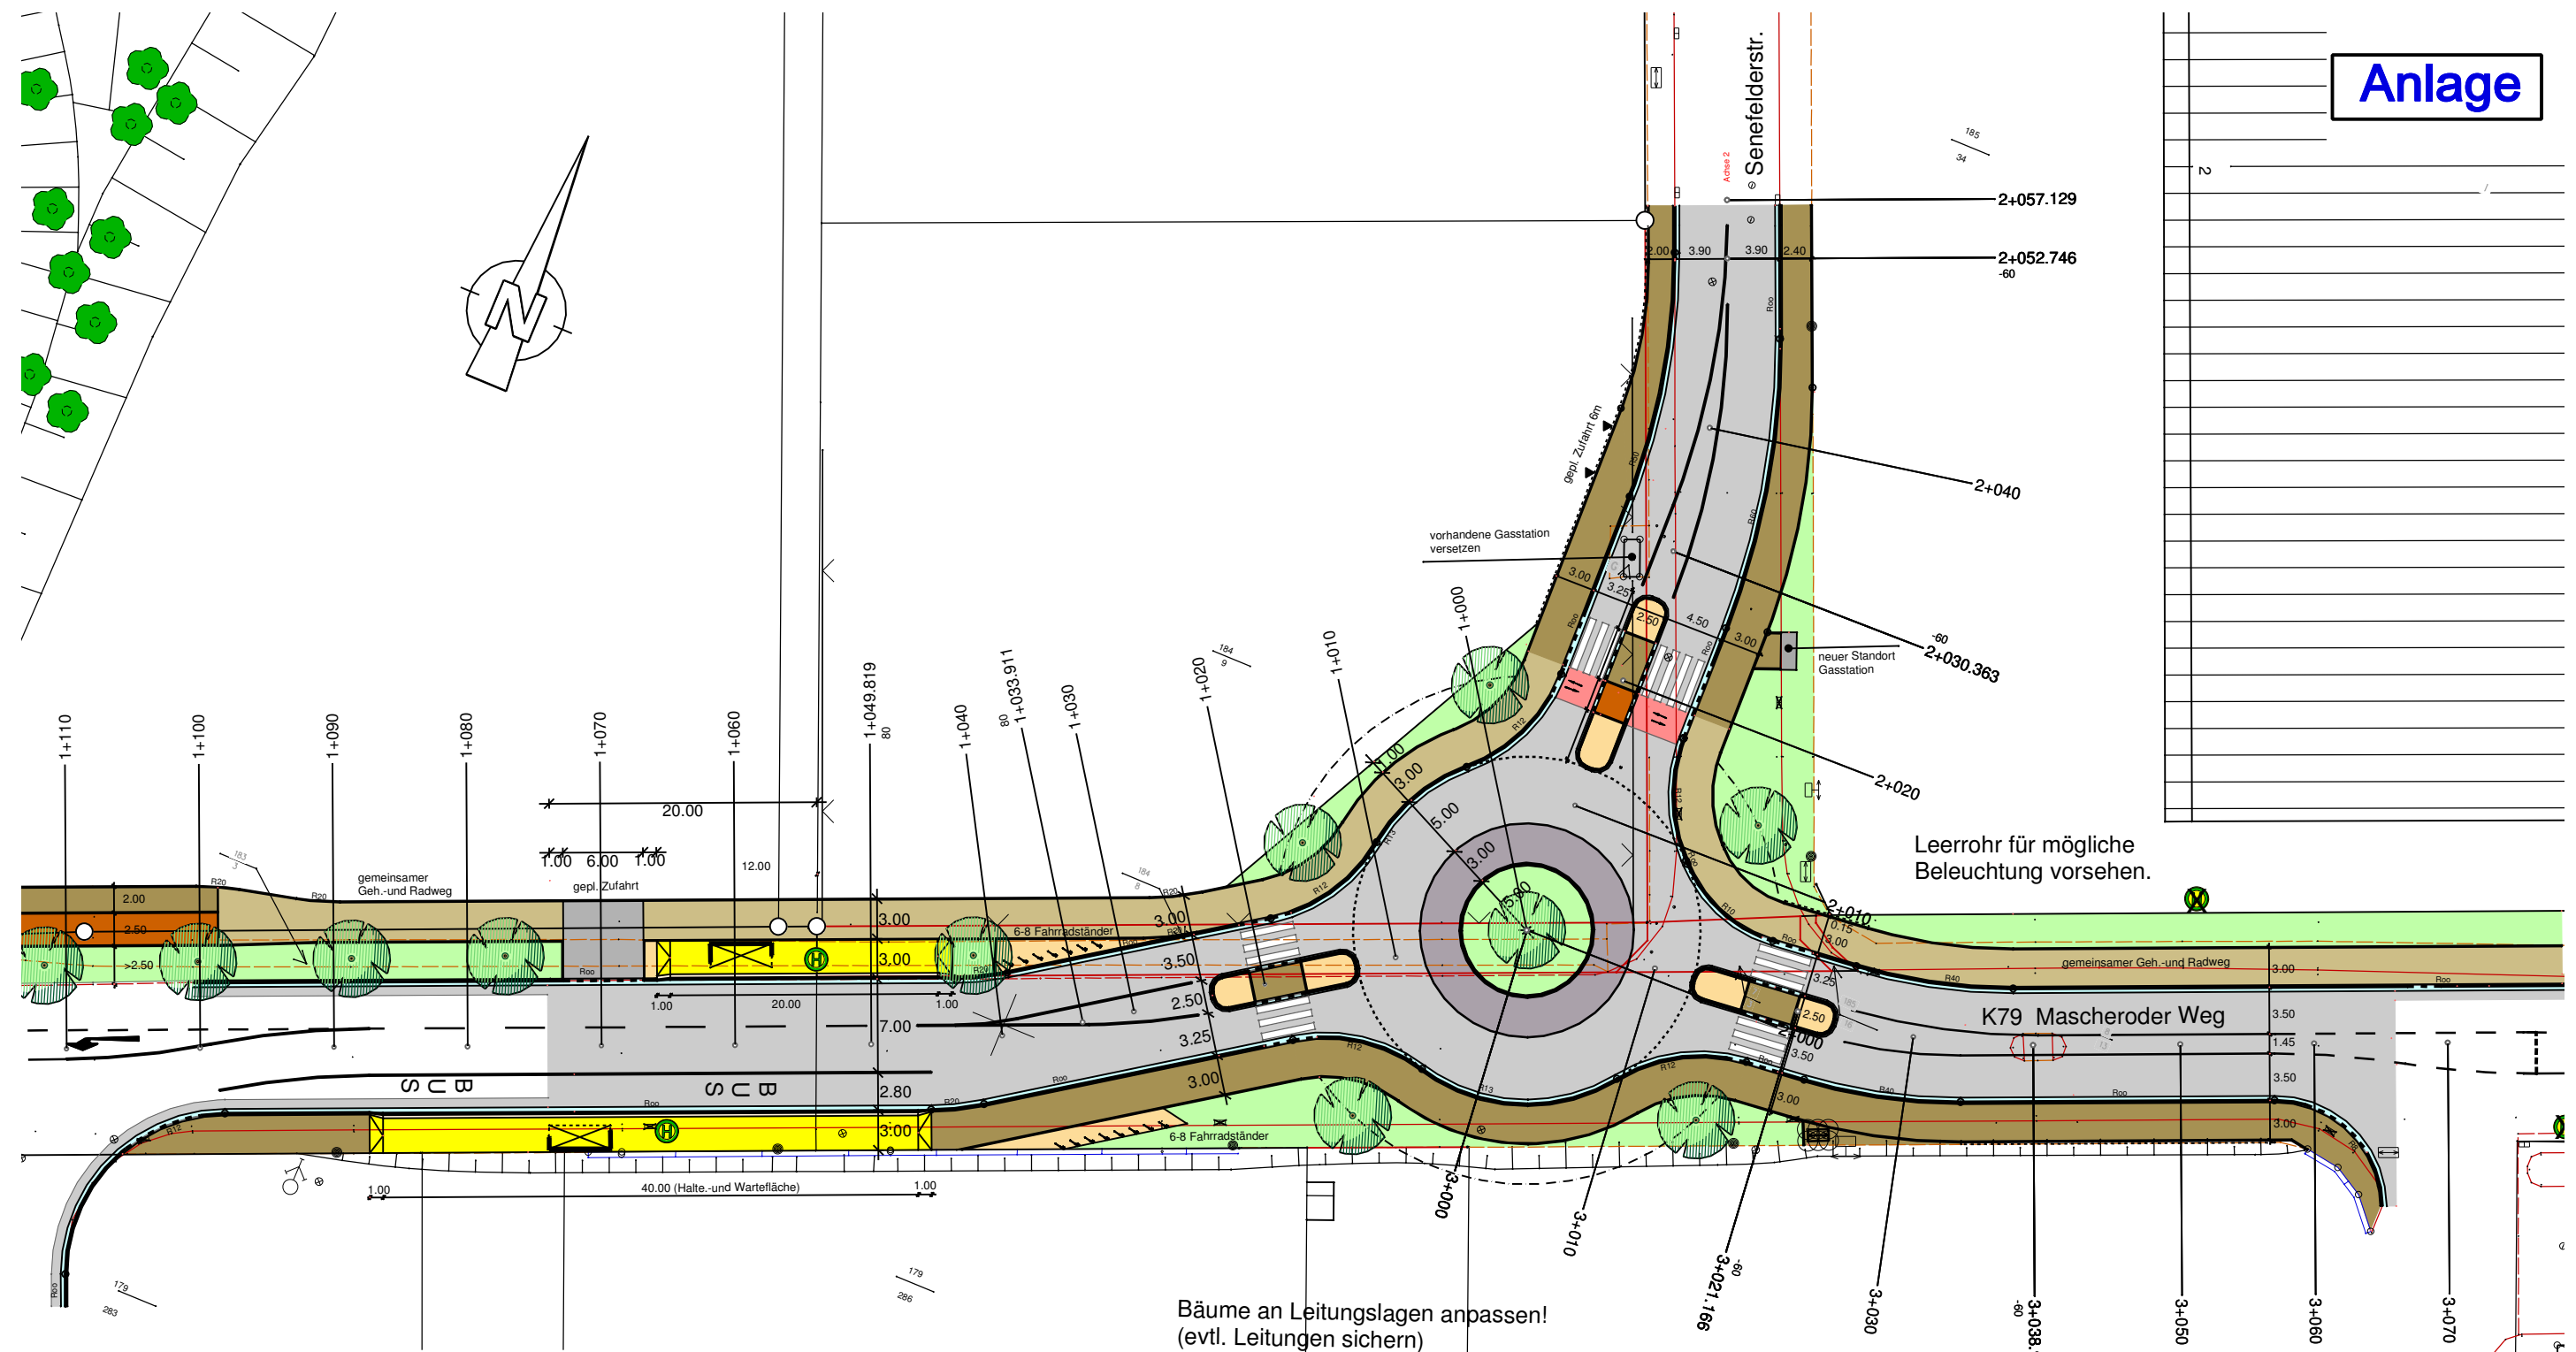

**Anlage:**


Geänderte Planung Knoten Mascheroder Weg/Senefelderstraße

# Anlage



## Legende

- |   |                             |   |                |
|---|-----------------------------|---|----------------|
|  | Geh- u. Radweg              |  | Grünfläche     |
|  | Gehweg                      |  | Radweg         |
|  | Fahrbahn                    |  | Wartefläche ÖV |
|  | Rinne                       |  | Trennstreifen  |
|  | Aufpflasterung, überfahrbar |   |                |
|  | Baum neu                    |   |                |

Stadt		<b>Braunschweig</b>	Tiefbau und Verkehr Bohlweg 30 38100 Braunschweig
Mascheroder Weg / Senefelderstr.			
bearbeitet :	Datum	Name	Maßstab :  1 : 500
	Nov.2018	Ruske	
gezeichnet :	28.11.2018	Lau	