

Betreff:

**Notwendigkeit von Maßnahmen zum Schutz der Fußgänger auf dem Erfurtplatz**

Organisationseinheit:

Dezernat III  
66 Fachbereich Tiefbau und Verkehr

Datum:

25.09.2019

Beratungsfolge

Stadtbezirksrat im Stadtbezirk 212 Heidberg-Melverode (zur  
Kenntnis)

Sitzungstermin

28.10.2019

Status

Ö

**Sachverhalt:**

Beschluss des Stadtbezirksrates vom 23.01.2019:

1. Die Verwaltung wird beauftragt, beidseits der Parkflächen jeweils einen für Rettungskräfte, Feuerwehr und Marktbeschicker beweglichen Poller, circa in Höhe des Geschäftes „Papier Wiedmann“ sowie auf der anderen Seite (des Eiscafés) einen weiteren vor der Sitzbank/Telefonzelle zu installieren.
2. Die Verwaltung möge unmittelbar prüfen, ob der direkte Bereich unmittelbar vor den Ladenzeilen am Erfurtplatz als Fußgängerzone gewidmet werden kann.
3. Es findet zusammen mit den zuständigen Fachbereichen alsbald ein Ortstermin statt, um mögliche Maßnahmen zum Schutz der Passanten abzuklären.

Stellungnahme der Verwaltung:

Zu 1.: Die Verwaltung hat auf dem Erfurtplatz zwischen den Gebäuden und den Parkplätzen herausnehmbare Poller installiert, um das Befahren der Fußgängerbereiche vor den Ladengeschäften (Haus-Nr. 1 - 3 und Haus-Nr. 18 - 18 D) zu unterbinden.


Zu 2.: Eine Umwidmung von Teilbereichen des Erfurtplatzes wäre hinsichtlich der geschilderten Problematik nicht zielführend. Das Befahren der Bereiche unmittelbar vor den Ladengeschäften wird durch die Aufstellung von Pollern unterbunden.

Zu 3.: Ein Ortstermin hat am 18.02.2019 stattgefunden. Wie anlässlich des Ortstermins thematisiert, wurde die Markierung auf dem Erfurtplatz erneuert und ergänzt. Es wurden zusätzliche Piktogramme (Gehweg) in den Bereichen vor den Ladengeschäften aufgebracht. Das Eingangsschild zum Parkbereich Erfurtplatz wurde so versetzt, dass es für Einfahrende besser zu erkennen ist.

Leuer

**Anlage/n:**

Markierungsplan

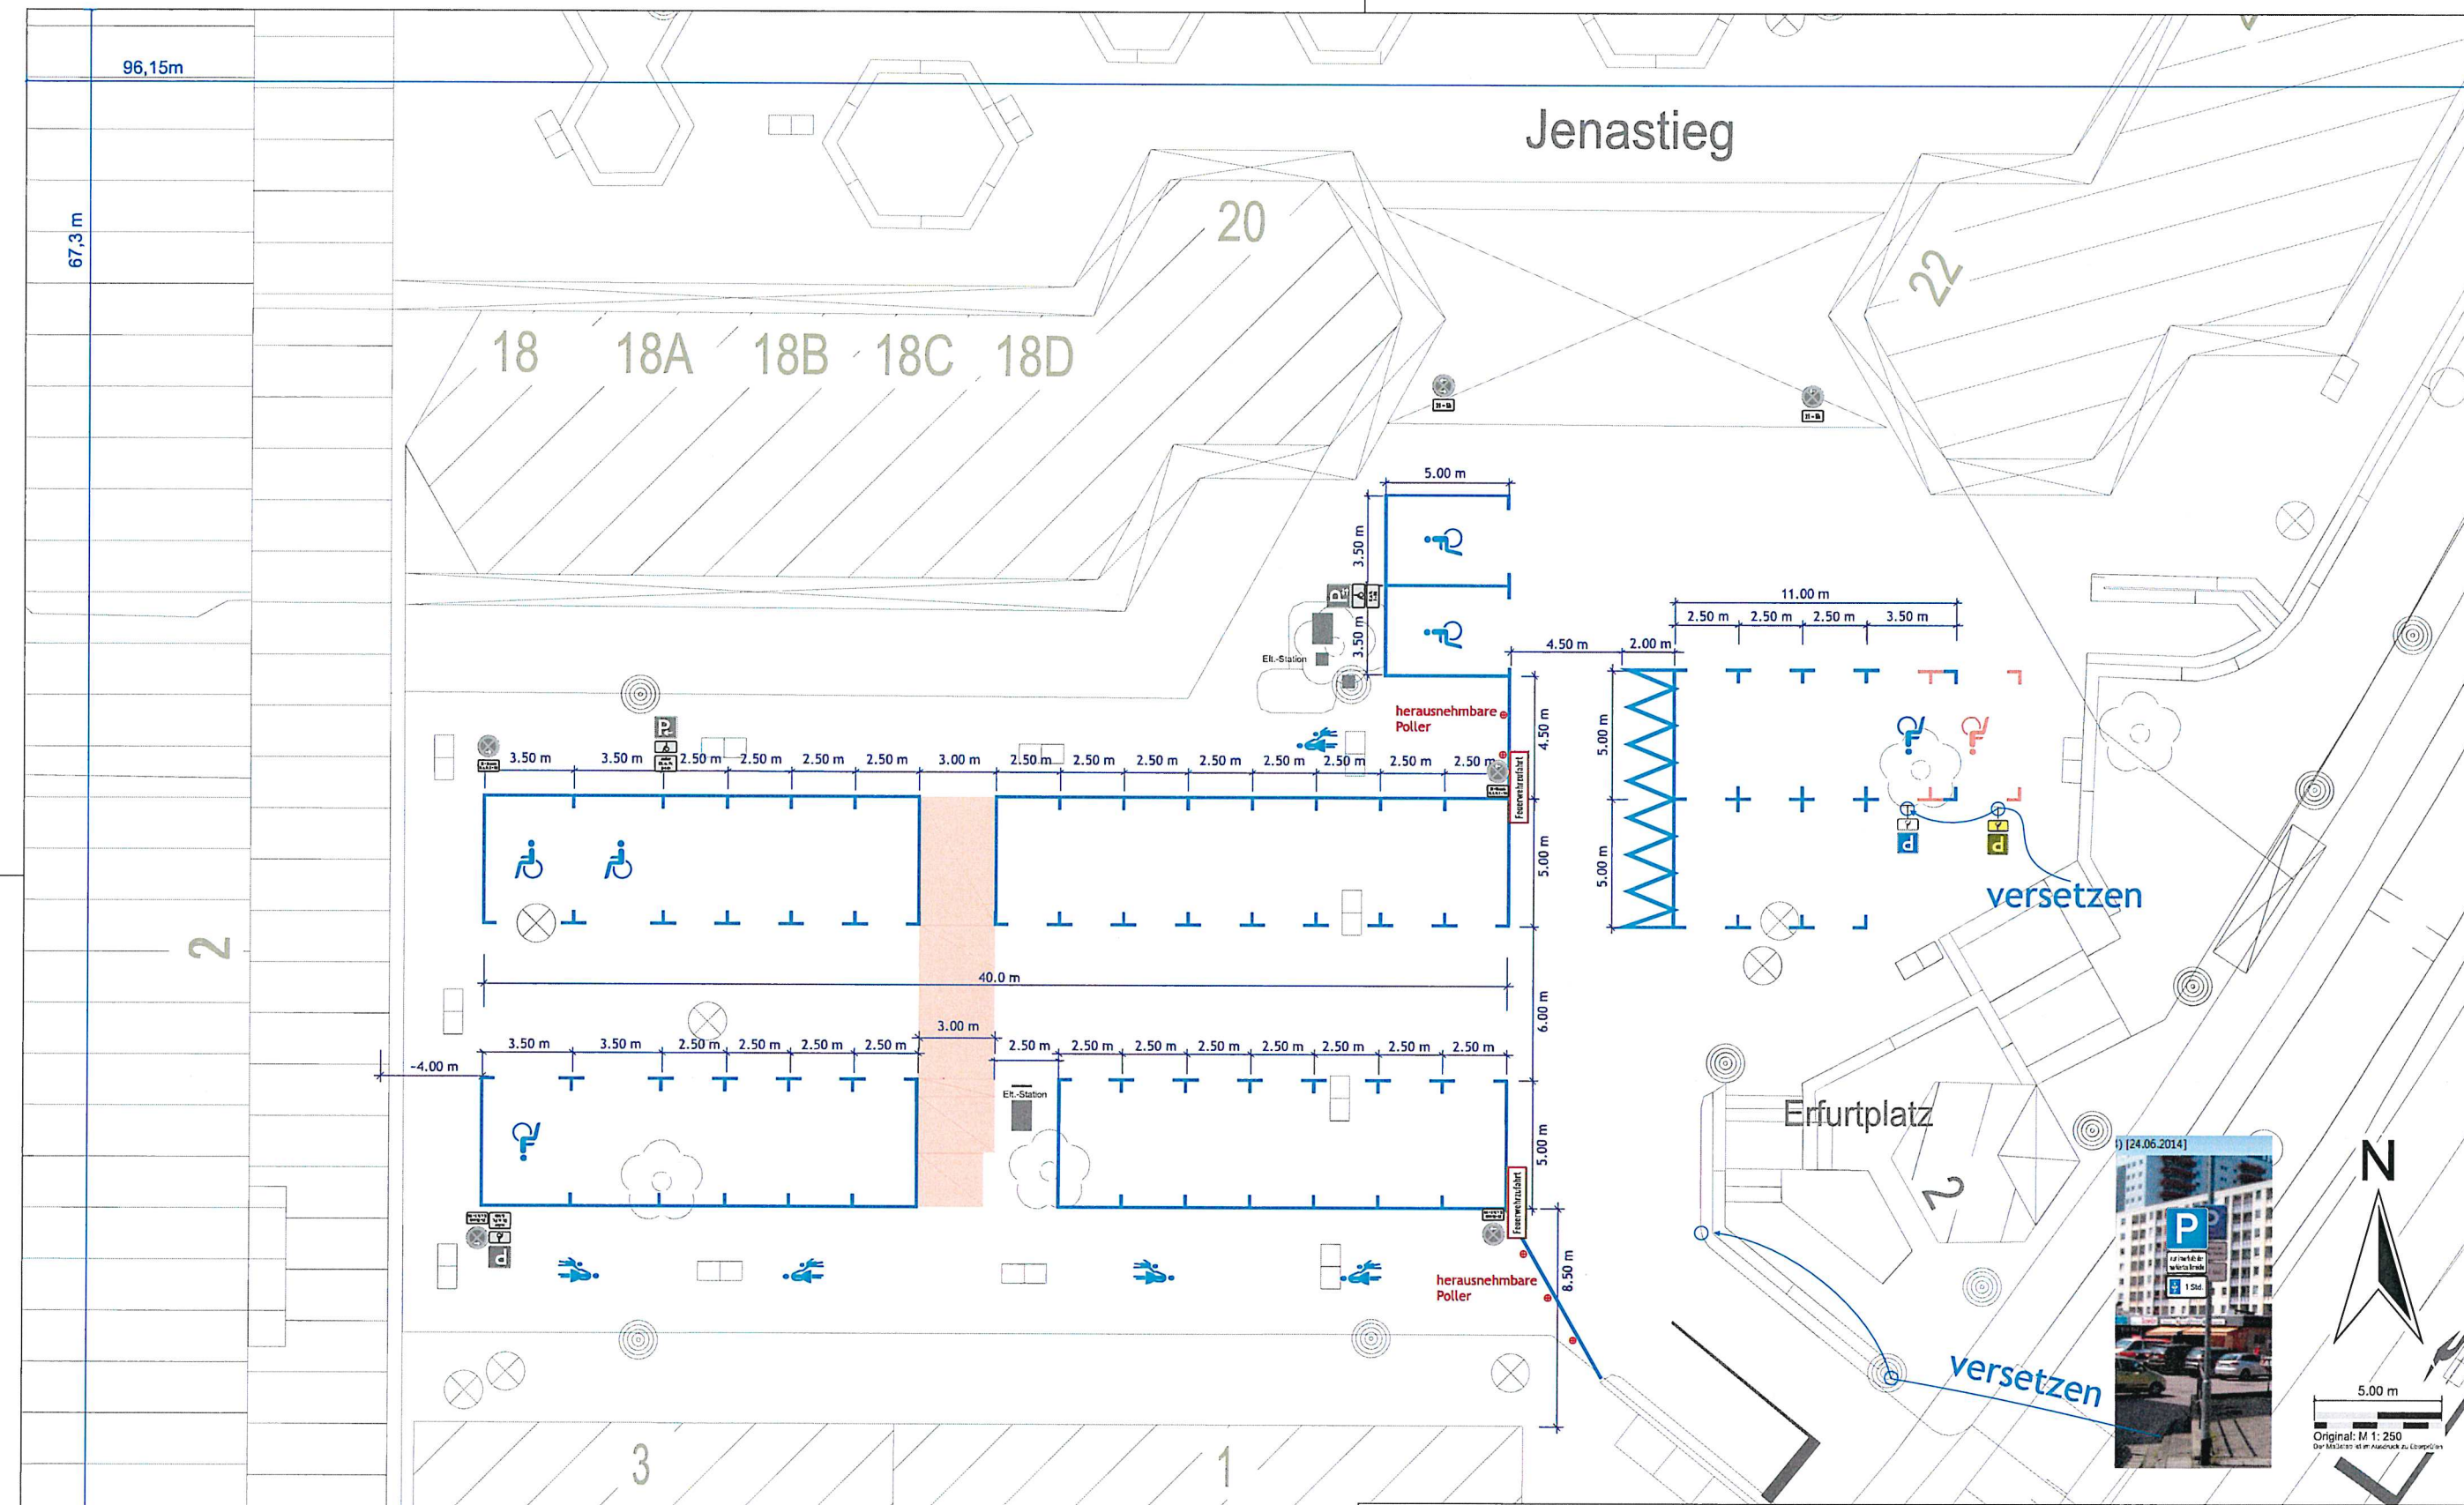

Wegweisungs- und Straßennamen-  
beschilderung bleiben unberührt.

Bei baulichen Abweichungen erfolgt  
die Ausführung gemäß der RMS 1+2

<b>Detektoren</b> Dxx Detektor VDxx Vordetektor SiviCam Dxx Radarsensor Dxx Induktion PIR Dxx Infrarot	<b>Bestand</b> NEU entfällt / verdeckt	<b>Anforderung</b> Anforderung und Akustik Akustik	<b>Beschilderung Bestand</b> Beschilderung entfällt Beschilderung neu Markierung Bestand Markierung entfällt Markierung neu	<b>Signal 3-begriffig</b> <b>Signal 2-begriffig</b> <b>Signal 1-begriffig</b> Pfeilsignal StraBa / Bus
--	--	--	--	--

<b>Auftraggeber</b>	Stadt Braunschweig FB 66 Tiefbau und Verkehr
<b>Knoten/Straße</b>	Erfurtplatz
<b>Projekt</b>	Markierungs- und Beschilderungsplan
<b>Datum</b>	17.07.2019
<b>Maßstab</b>	Original 1:250 / DIN A3 Der Maßstab ist zu überprüfen Datum: 190716_Erfurtplatz.cdr
<b>gez./geänd.</b>	Köhler

*St. Jischer 1907.19*  
*D. Köhler 17.7.19*  
 Stadt Braunschweig

**BELLIS**

Geschäftsbereich Verkehr  
 Taubenstraße 7  
 38106 Braunschweig  
 www.bellis.de