

*Betreff:*

**Einrichtung weiterer Fahrradständer am Welfenplatz**

*Organisationseinheit:*

Dezernat III  
66 Fachbereich Tiefbau und Verkehr

*Datum:*

02.08.2019

*Beratungsfolge*

Stadtbezirksrat im Stadtbezirk 213 Südstadt-Rautheim-Mascherode  
(zur Kenntnis)

*Sitzungstermin*

27.08.2019

*Status*

Ö

**Sachverhalt:**

Beschluss des Stadtbezirksrates vom 28.05.2019 (Anregung gem. § 94 Abs. 3 NKomVG):

Wir bitten die Verwaltung, am Welfenplatz weitere Fahrradständer in der Nähe der Bushaltestellen einzurichten, sowie den Einzel-Fahrradständer abzubauen bzw. umzusetzen. Die Fahrradständer sollten nach den neuesten Empfehlungen gebaut sein.


Stellungnahme der Verwaltung:

Die Verwaltung hat gemäß dem beigefügten Plan insgesamt 10 neue Fahrrad-Einzelparker aufgestellt. Der Einzelparker im Kurvenbereich zur Straße Karrenkamp wurde entfernt.

Hornung

**Anlage/n:**

Plan

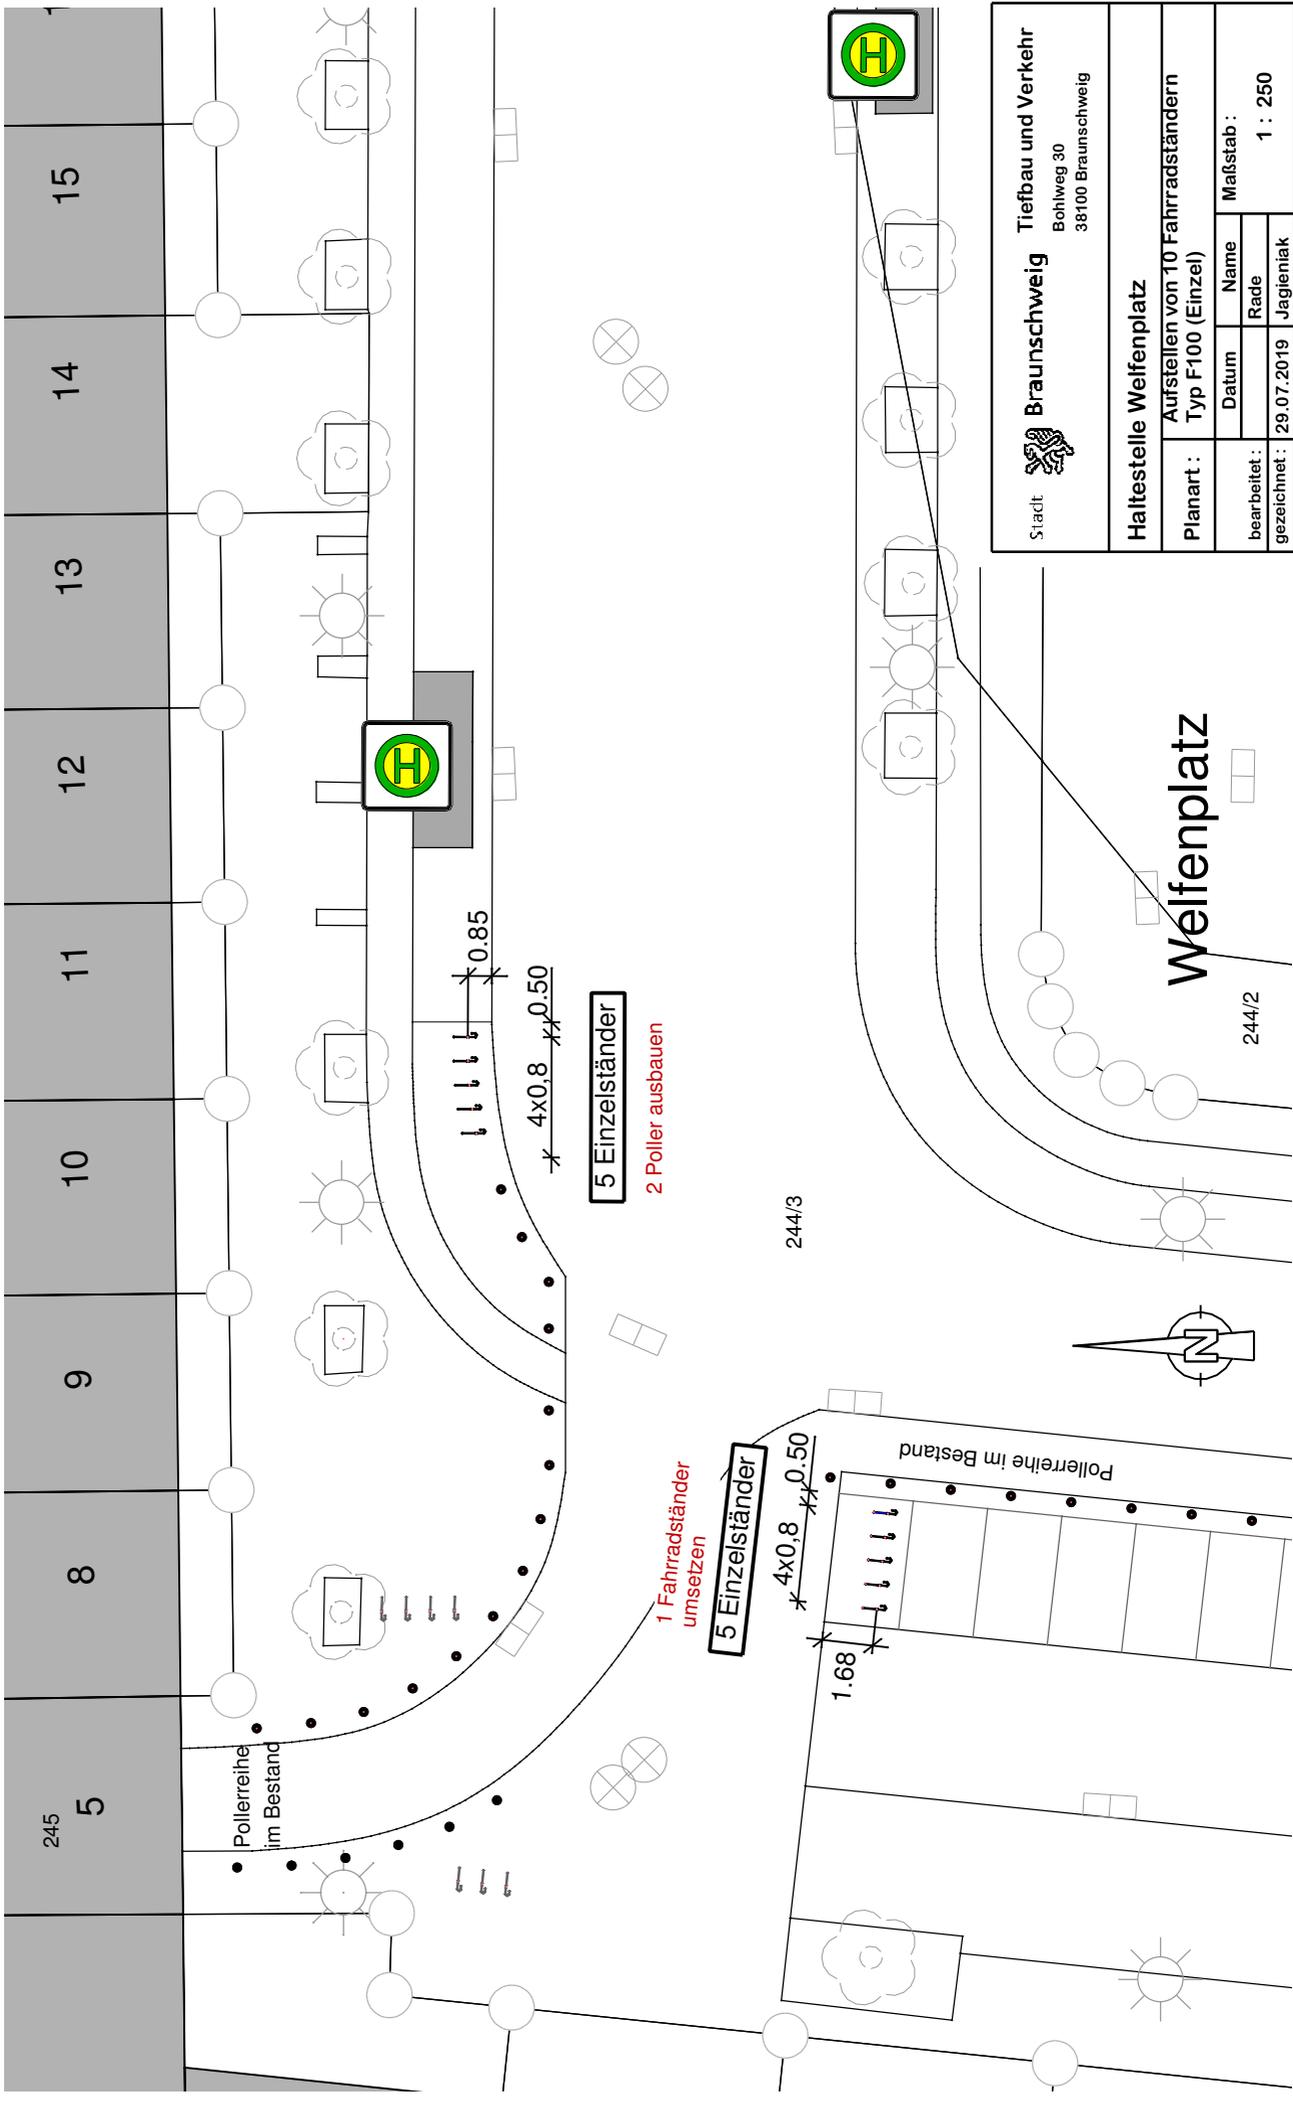

Stadt Braunschweig	Tiefbau und Verkehr Bohlweg 30 38100 Braunschweig
Haltestelle Welfenplatz	
Planart:	Aufstellen von 10 Fahrradständern Typ F100 (Einzel)
bearbeitet:	Datum Name Rade
gezeichnet:	29.07.2019 Jagieniak
© 2019 Stadt Braunschweig	
Maßstab: 1 : 250	