

*Betreff:***Geländer an Ringgleisabfahrt***Organisationseinheit:*

Dezernat III

61 Fachbereich Stadtplanung und Umweltschutz

Datum:

20.08.2019

Beratungsfolge

Stadtbezirksrat im Stadtbezirk 212 Heidberg-Melverode (zur Kenntnis)

Sitzungstermin

21.08.2019

Status

Ö

Sachverhalt:

Zur Anfrage der CDU-Fraktion im Stadtbezirksrat 212 Heidberg-Melverode vom 26. Juli 2019 (DS 19-11329) nimmt die Verwaltung wie folgt Stellung:

Die Rampe am Südlichen Ringgleis endet mit einer durch Warnbarken markierten Aufstellfläche am Kennelweg. Der Bereich ist für den Kfz-Verkehr auf dem Kennelweg sowie für die Ringgleis-Nutzer weithin erkennbar bzw. einsehbar. Die vergleichsweise aufwendige Bauweise wurde mit der städtischen Verkehrsplanung entwickelt und abgestimmt.


Derzeit nehmen einige Ringgleis-Nutzer jedoch ca. 10 m vor der Aufstellfläche eine seitliche Abkürzung über eine Rasenfläche auf den Kennelweg.

Um diese Fehlnutzung zu unterbinden, soll hier in Kürze eine dichte Bepflanzung mit Gehölzen erfolgen.

Leuer

Anlagen

Anlage 1: Lageplan Ringgleis Kennelweg

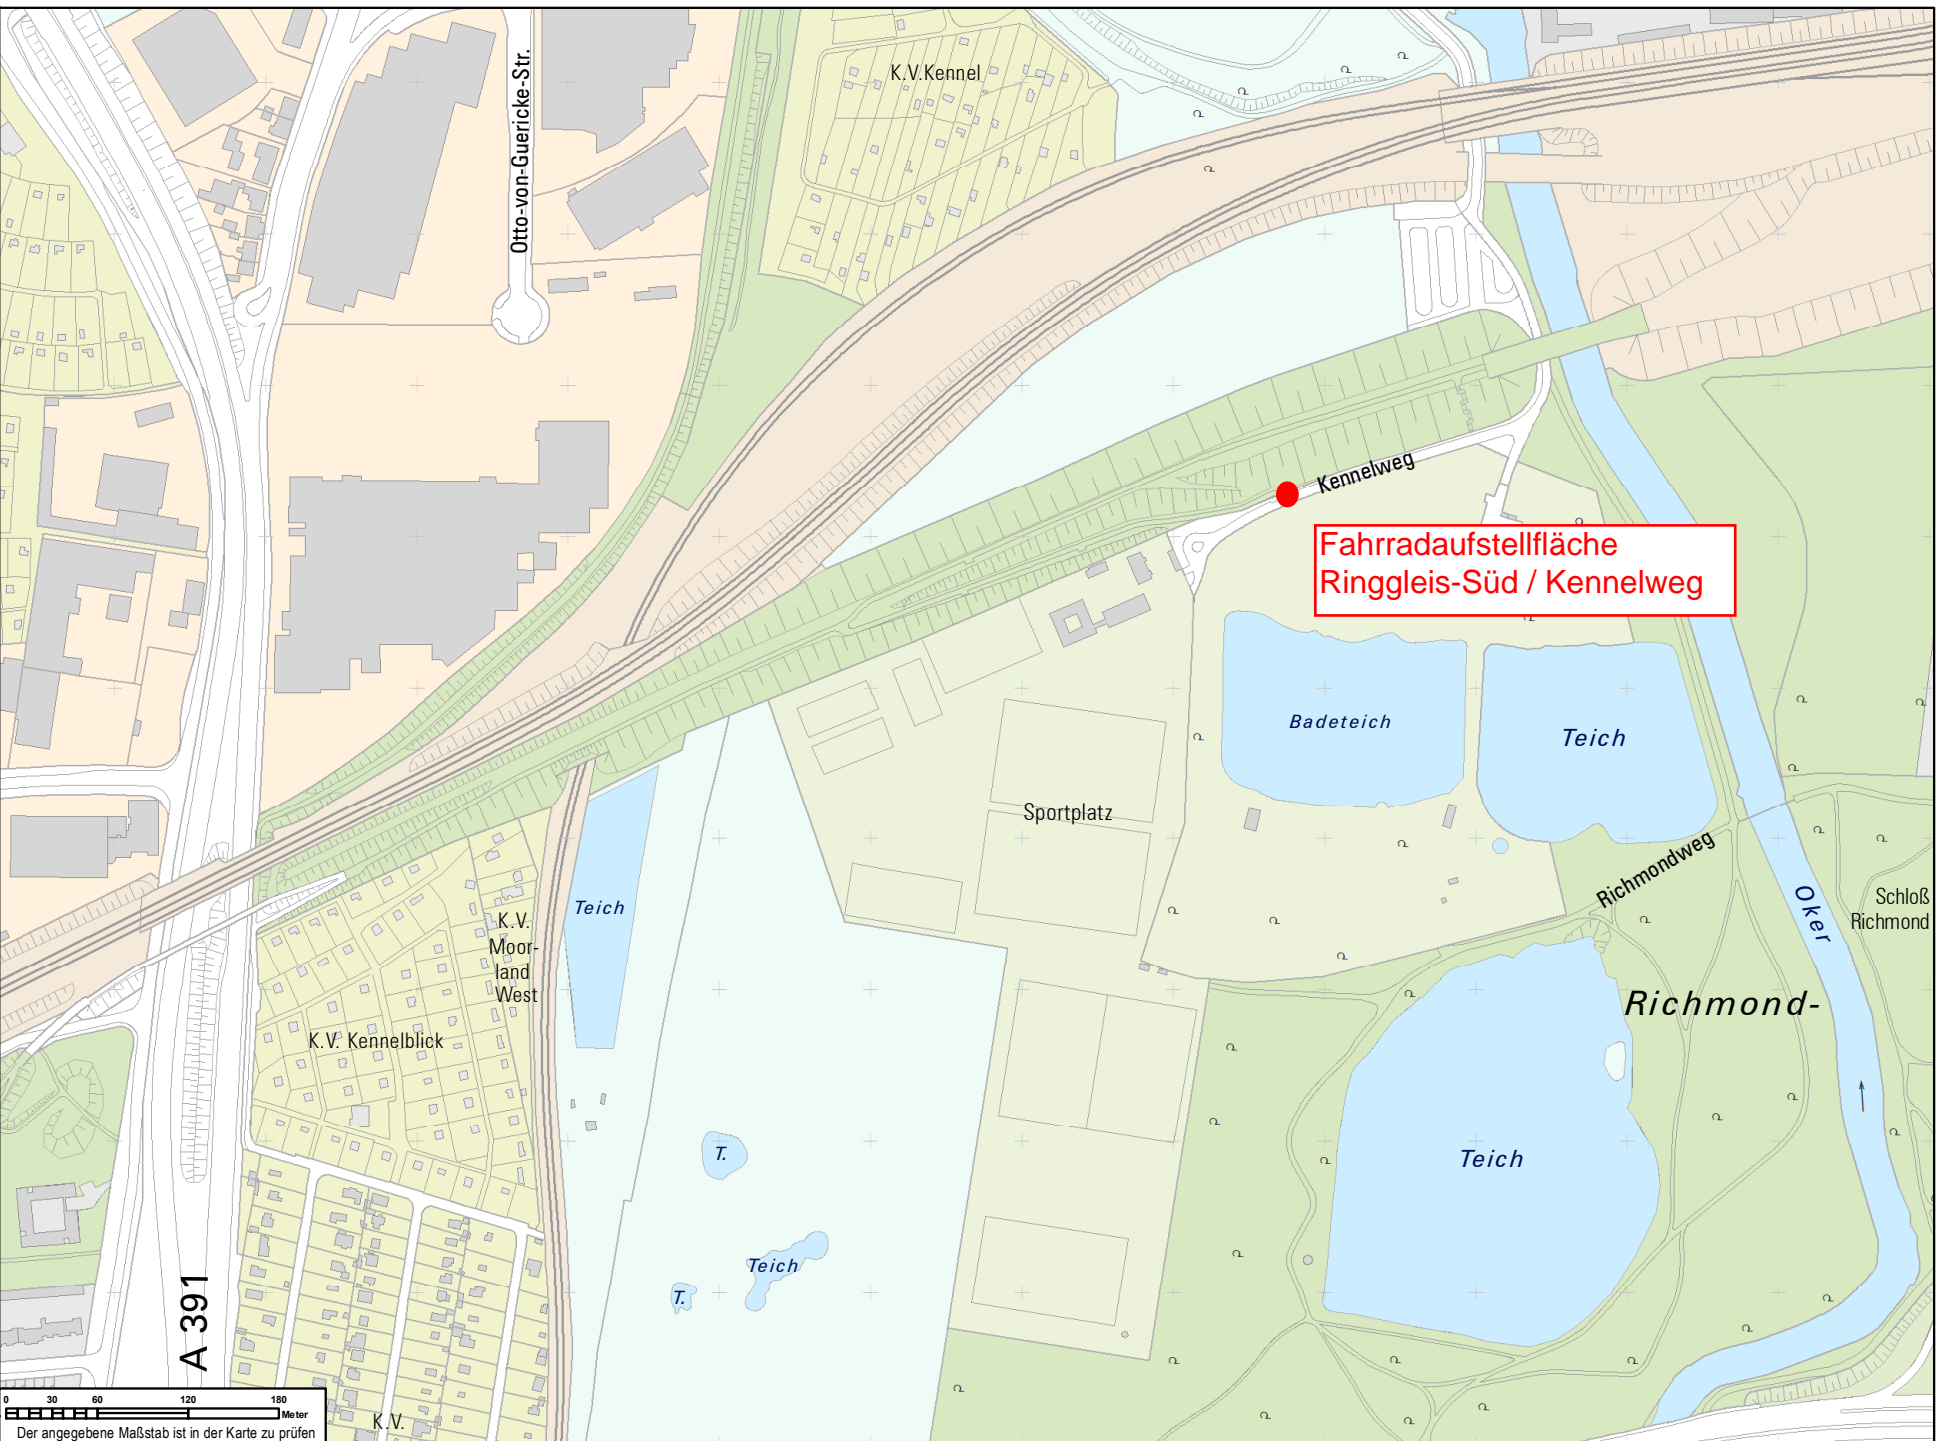

Fahrradaufstellfläche
Ringgleis-Süd / Kannelweg