

Betreff:

Raumprogramm Sporthalle Schapen - Anbau Gymnastikraum

<i>Organisationseinheit:</i> Dezernat VII 67 Fachbereich Stadtgrün und Sport	<i>Datum:</i> 06.09.2019
--	-----------------------------

<i>Beratungsfolge</i>	<i>Sitzungstermin</i>	<i>Status</i>
Sportausschuss (Entscheidung)	12.09.2019	Ö

Beschluss:

Die Sporthalle Schapen ist durch Anbau eines Gymnastikraumes zu erweitern.
Dem als Anlage beigefügten Raumprogramm zur Errichtung eines Gymnastikraumes an der Sporthalle Schapen wird zugestimmt.

Sachverhalt:

In der Anlage sind ergänzend zu den Beratungen im Stadtbezirksrat 114 Volkmarode die Entwurfsplanungen für den geplanten Anbau mit den aktualisierten Planköpfen angefügt.

Geiger

Anlage/n:

Entwurfspläne

Anlage zur Vorlage

Neubau Gymnastikraum Sporthalle Schapen
Buchhorstblick, 38104 Braunschweig

Raumprogramm

Raum	Anzahl	Raumgröße	m ²	NF	VF	FF	Bemerkung
Gymnastikraum	1	155,50	155,50	155,50			
Geräteraum	1	31,50	31,50	31,50			
Windfang Nordseite	1	7,50	7,50		7,50		
Verkehrsfläche Südseite	1	13,50	13,50		13,50		
Umbau Verkehrsfläche Bestand	1	20,00	20,00		20,00		
Zwischensumme Flächenarten				187,00	41,00		
Summe Raumprogramm					228,00		hier von 20 m ² Umbau bestehende Verkehrsfläche



Übersicht Planrevision:

Index	Datum	Änderung / Ergänzung	Name
-	-	-	-

Dieser Plan gilt nur in Verbindung mit den statischen Konstruktionsplänen und Detailplänen des Architekten und der Fachingenieure. Alle Masse sind vom Auftragnehmer verantwortlich zu prüfen bzw. am Bau zu nehmen. Unstimmigkeiten sind der Bauleitung vor Arbeitsbeginn zu melden. Alle Angaben über Schlüsse und Durchbrüche sind vor der Ausführung vom Auftragnehmer zu prüfen.



ENTWURFSPLANUNG

BAUVORHABEN	Neubau Gymnastikhalle Anbau an Sporthalle Buchhorstblick 9, 38104 Braunschweig
-------------	--


BAUHERR	Stadt Braunschweig Fachbereich 67 Stadtgrün und Sport Auguststraße 9-11, 38100 Braunschweig
---------	--

PLANUNG	Dipl. Ing. Volker Lamprecht Johannes König
	LpS plus GmbH Berliner Heerstraße 27 38104 Braunschweig Telefon: 0531 - 2396 197 Telefax: 0531 - 2396 198




DATEINAME	E_Gymnastikhalle_Schapen_GR-EG.dgn
BAUTEIL	GRUNDRISS ERDGESCHOSS

PLANBEZEICHNUNG	E_Gymnastikhalle_Schapen_GR-EG_100
ZEICHNUNGS-NR.	E_Gymnastikhalle_Schapen_GR-EG_100_V.dgn

INDEX	DATUM
-	23.08.2019

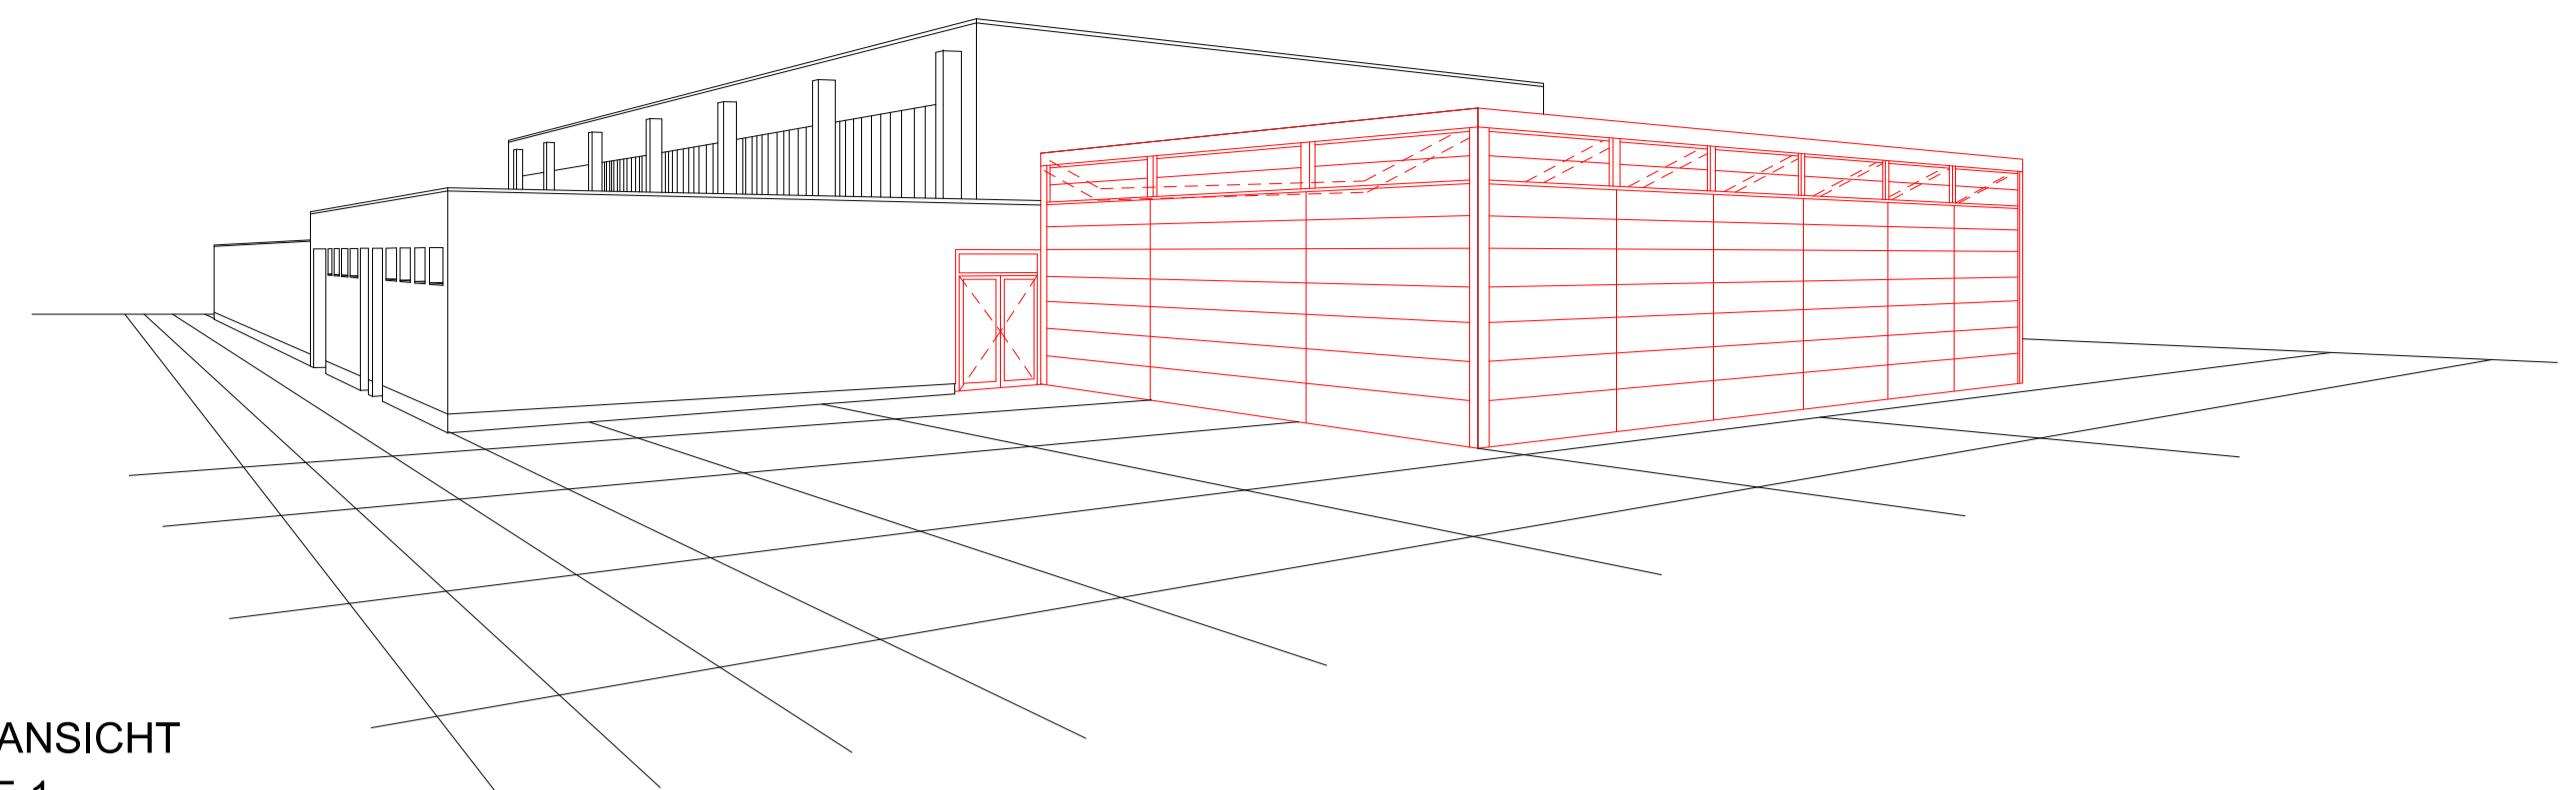

SÜD-OSTANSICHT
VARIANTE 1
FLUCHTPUNKTPERSPEKTIVE

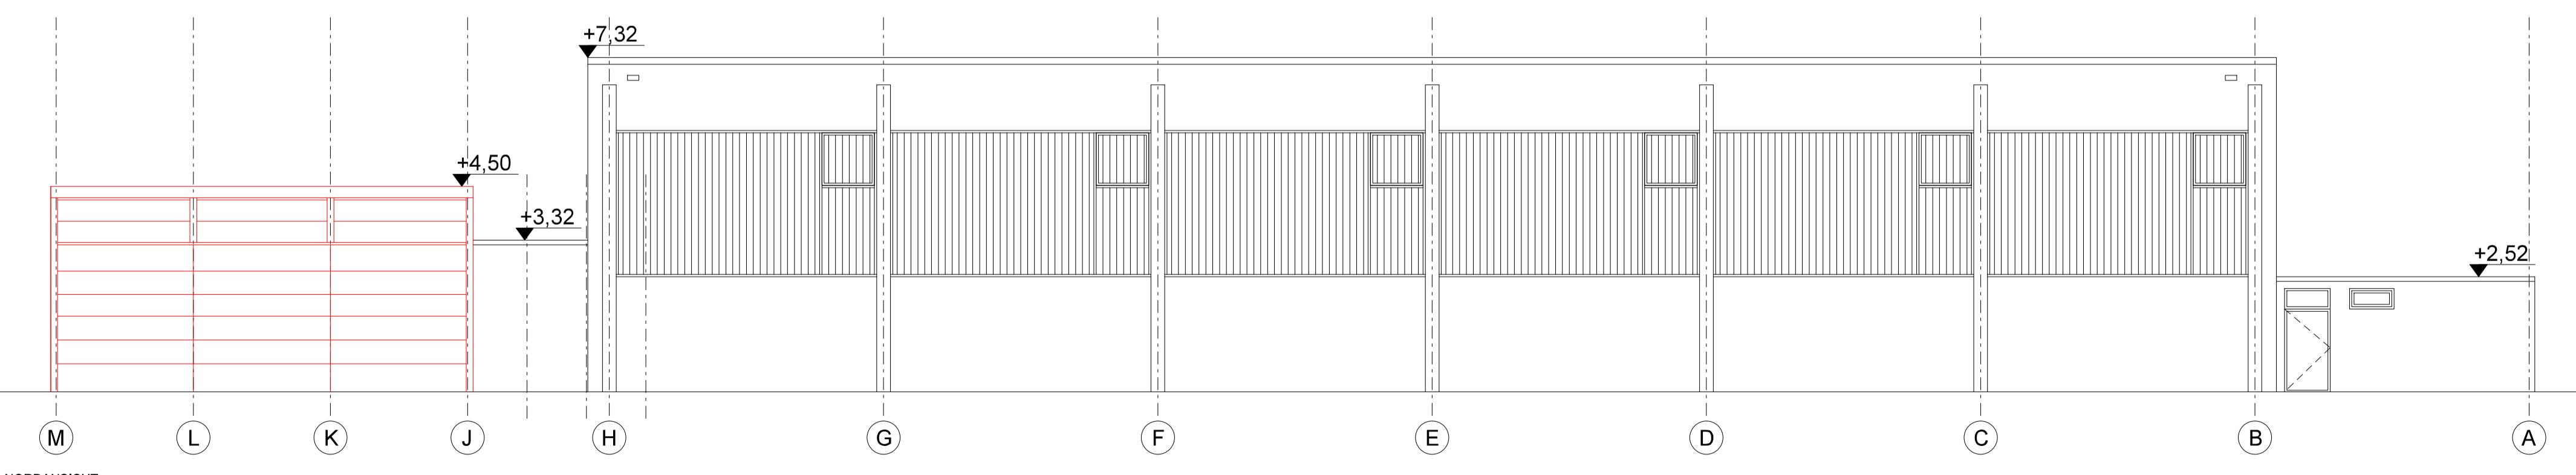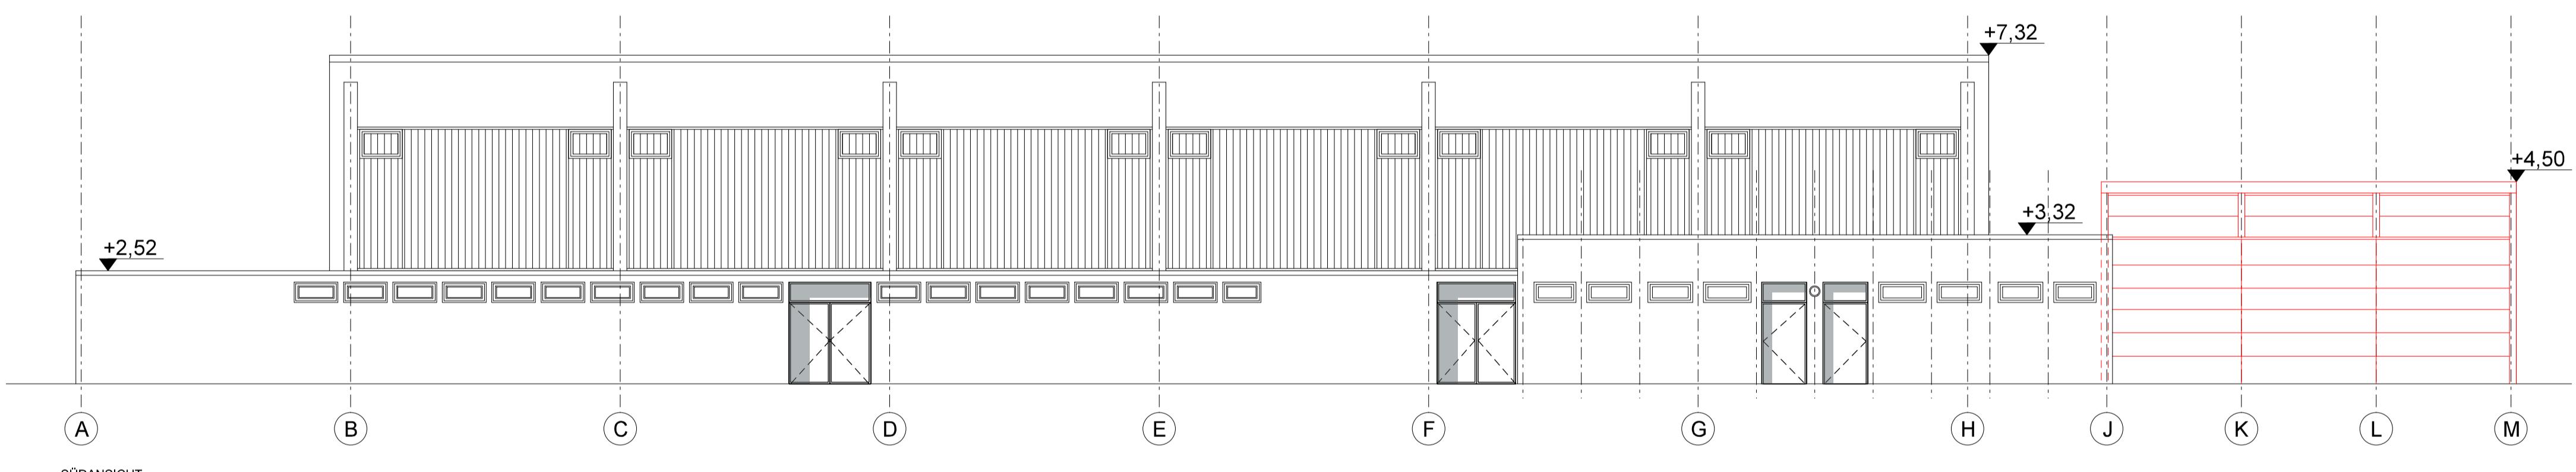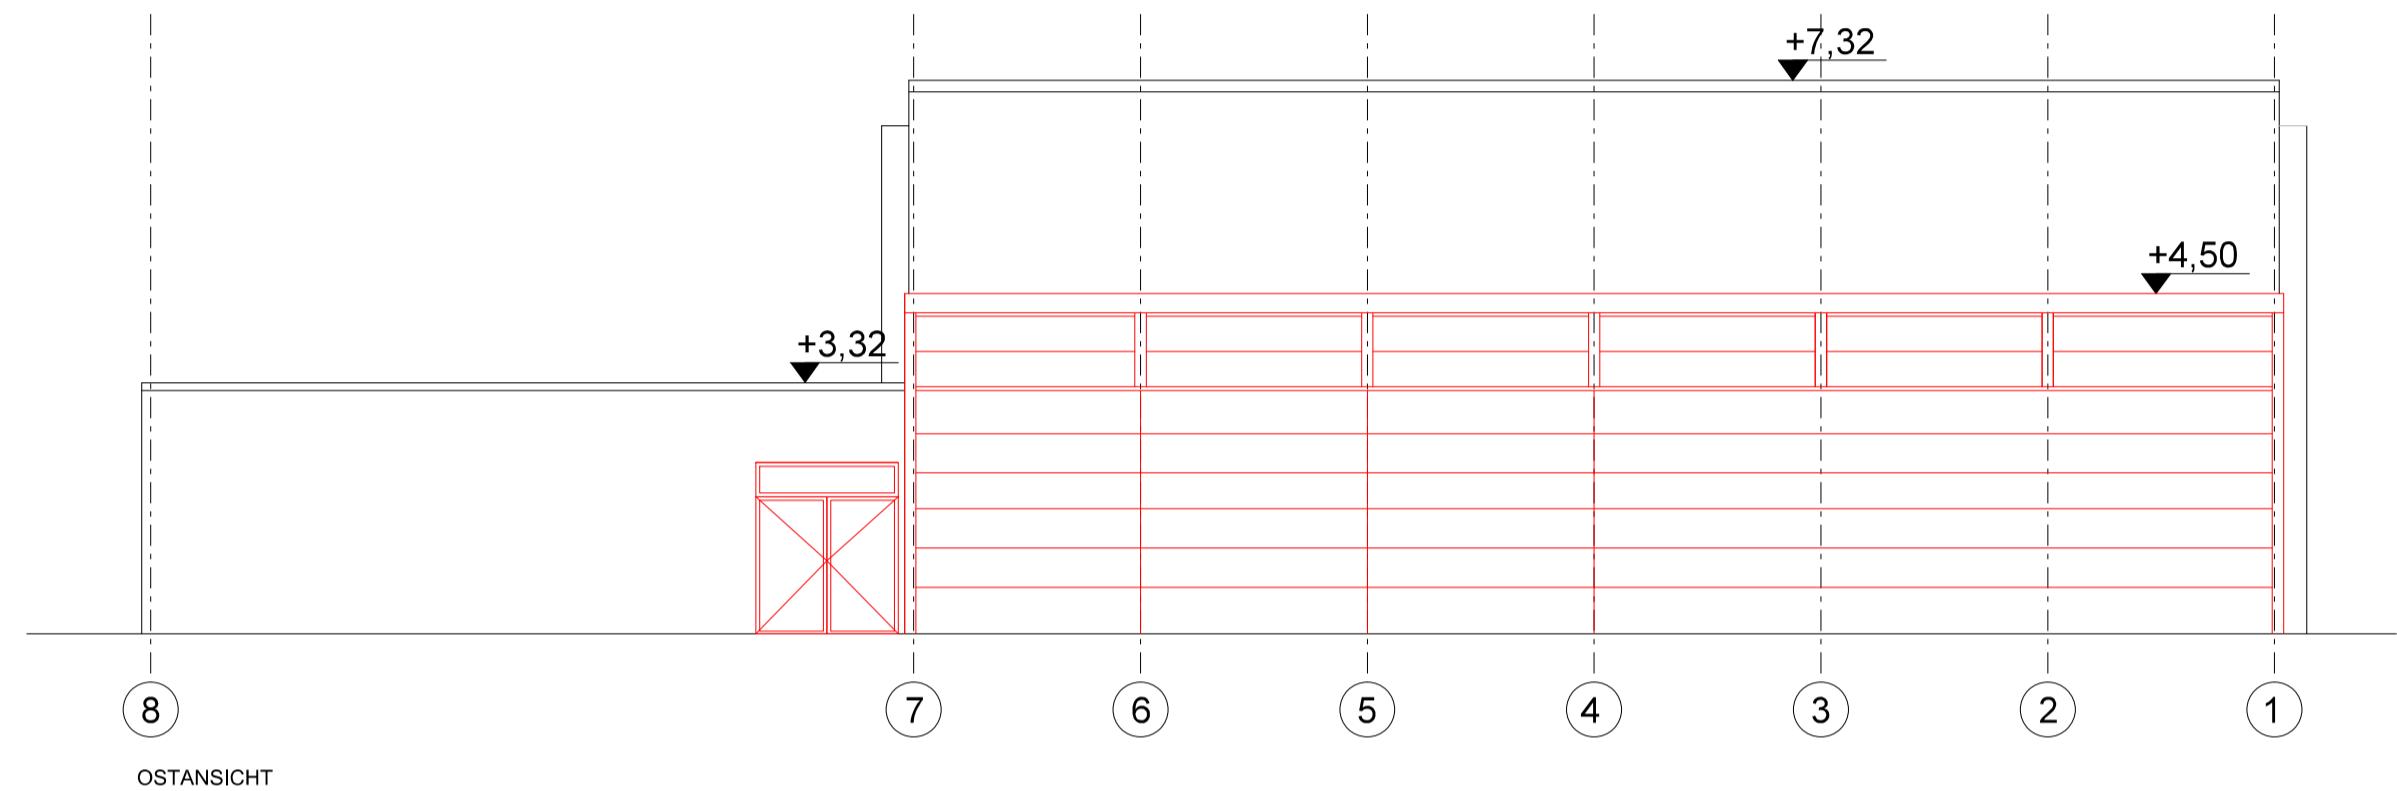

Übersicht Planrevision:

Index	Datum	Änderung / Ergänzung	Name
-	-	-	-

Dieser Plan gilt nur in Verbindung mit den statischen Konstruktionsplänen und Detailplänen des Architekten und der Fachingenieure. Alle Masse sind vom Auftragnehmer verantwortlich zu prüfen bzw. am Bau zu nehmen. Unstimmigkeiten sind der Bauleitung vor Arbeitsbeginn zu melden. Alle Angaben über Schlitze und Durchbrüche sind vor der Ausführung vom Auftragnehmer zu prüfen.



ENTWURFSPLANUNG

BAUVORHABEN	Neubau Gymnastikhalle Anbau an Sporthalle Buchhorstblick 9, 38104 Braunschweig		
BAUHERR	Stadt  Braunschweig	ORT	
	Fachbereich 67 Stadtgrün und Sport Auguststraße 9-11, 38100 Braunschweig	DATUM	
		UNTERSCHRIFT	
PLANUNG	Dipl. Ing. Volker Lamprecht Johannes König	FACHPLANUNG	ORT
	LpS plus GmbH Berliner Heerstraße 27 38104 Braunschweig Telefon: 0531 - 2396 197 Telefax: 0531 - 2396 198	-	Braunschweig
		DATUM	
		UNTERSCHRIFT	
DATEINAME	PROJEKT-NR. Plot_E_Gymnastikhalle_Schalen.dgn		
	19 446		
BAUTEIL	BLATT-NR.	GEZ	BLATTGROESSE
Ansichten Nord, Süd und Ost	Variante 1	Bo	A1
PLANBEZEICHNUNG	ZEICHNUNGS-NR.	INDEX	DATUM
Plot_E_Gymnastikhalle_Schalen_An	Plot_E_Gymnastikhalle_Schalen_An	-	23.08.2019
	100_00_V.dgn		