

Betreff:

Planungsstand Hagenmarkt, Fortgang des Verfahrens im Jahr 2020

Organisationseinheit: Dezernat III 0610 Stadtbild und Denkmalpflege	Datum: 08.01.2020
---	----------------------

Beratungsfolge	Sitzungstermin	Status
Stadtbezirksrat im Stadtbezirk 131 Innenstadt (zur Kenntnis)	28.01.2020	Ö

Sachverhalt:

Zur Anfrage des Stadtbezirksrates 131 Innenstadt vom 13.12.2019 (19-12424) zum Planungsstand und zum Fortgang des Verfahrens am Hagenmarkt wird wie folgt Stellung genommen:

Zur Umgestaltungsplanung des Hagenmarktes ist das Büro Prof. Ackers Städtebau beauftragt, eine Vorzugsvariante auszuarbeiten. Zu dem Planungsprozess findet parallel eine umfangreiche Bürgerbeteiligung statt. In diesem Kontext fanden bereits ein Bürgerforum und drei Planungswerkstätten statt.

Im Rahmen der dritten Planungswerkstatt zur Umgestaltung des Hagenmarkts am 18.11.2019 wurden die in der Anlage dargestellten Planungsvarianten A und B vorgestellt und diskutiert.

Die Diskussionen liefen ganz überwiegend konstruktiv und sachbezogen. Eine klare Präferenz für eine der beiden Varianten gab es jedoch nicht. Bei beiden Varianten wurden von den Teilnehmern positive aber auch kritische Aspekte herausgestellt. Insgesamt erhielten beide Varianten in einer Gesamtbewertung nach Schulnoten eine "3", also eine durchaus positive Bewertung.

Als Stimmungsbild lassen sich folgende Tendenzen zusammenfassen:

- Es wird eine Kombination beider Varianten angeregt.
- Die straßenbegleitenden Baumreihen vor den Fassaden in Variante B treffen auf Zustimmung
- Das Gartenthema mit grünen Rückzugsbereichen um die Kirche in Variante A wurde überwiegend favorisiert.

Der weitere Verfahrensablauf im Jahr 2020 stellt sich wie folgt dar:

- Januar/Februar/März 2020 Ausarbeitung einer Vorzugsvariante durch das Büro Ackers Partner Städtebau.
- Anschließend verwaltungsinterne Abstimmung

- Anschließend zweites Bürgerforum öffentliche Präsentation und Diskussion der Vorzugslösung
- Danach Befassung in den Gremien (Stadtbezirksrat, PlUA), ggf. Grundsatzbeschluss.


Hornung

Anlage/n:

Variante A

Variante B

KONZEPT A

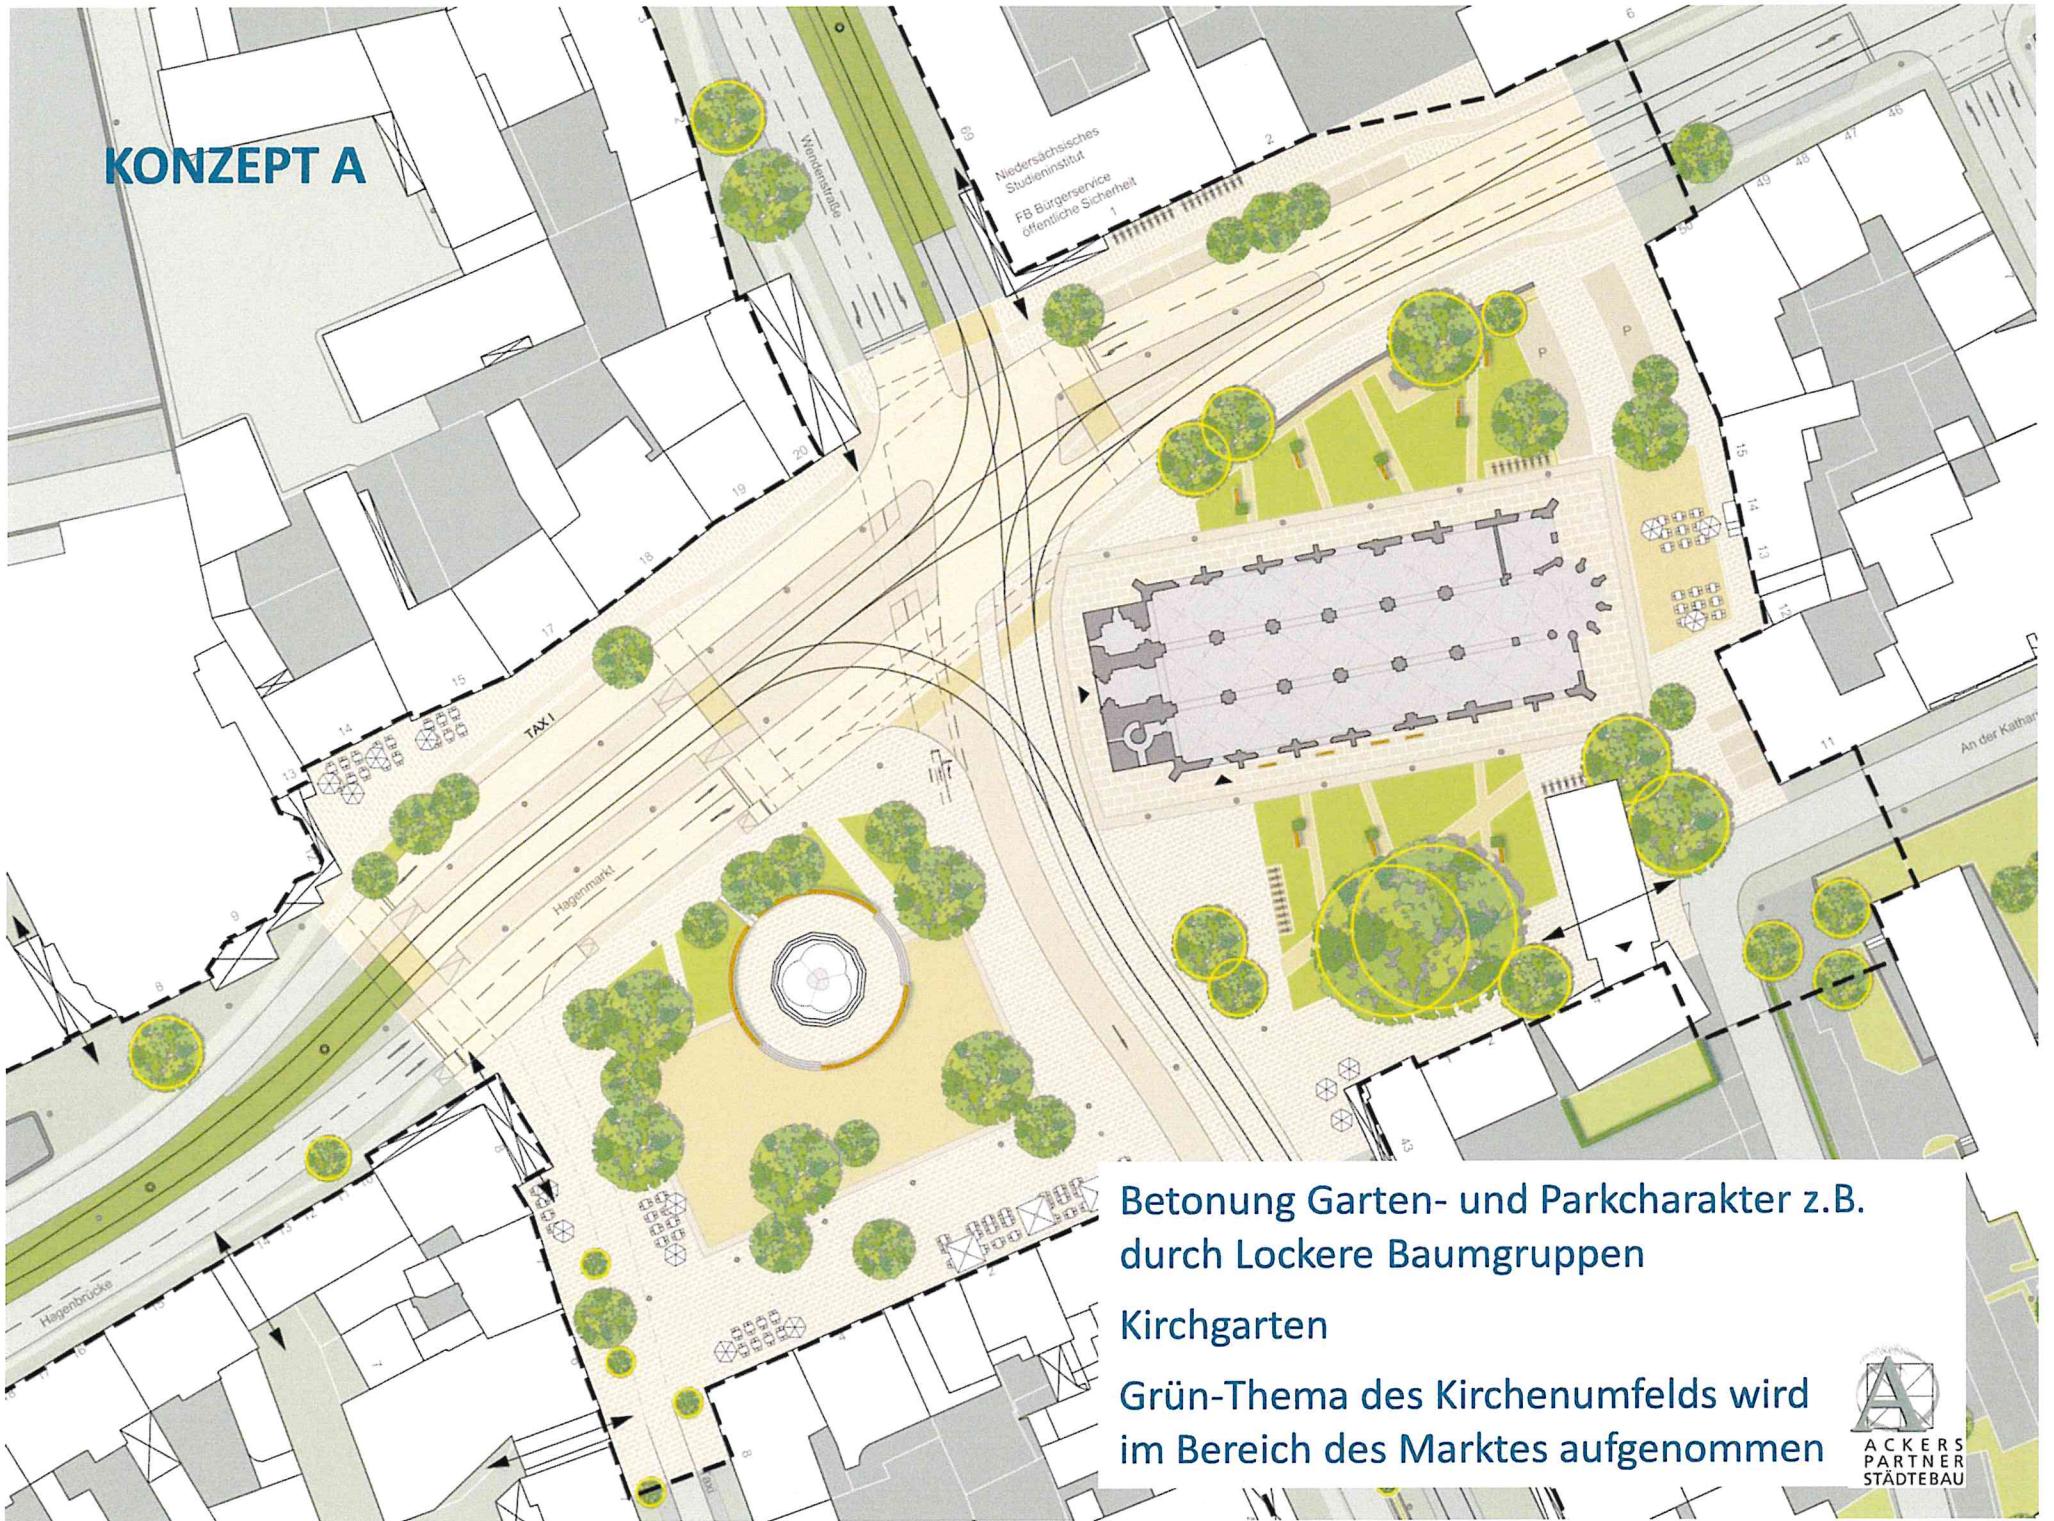


Betonung Garten- und Parkcharakter z.B.
durch Lockere Baumgruppen

Kirchgarten

Grün-Thema des Kirchenumfelds wird
im Bereich des Marktes aufgenommen

KONZEPT B

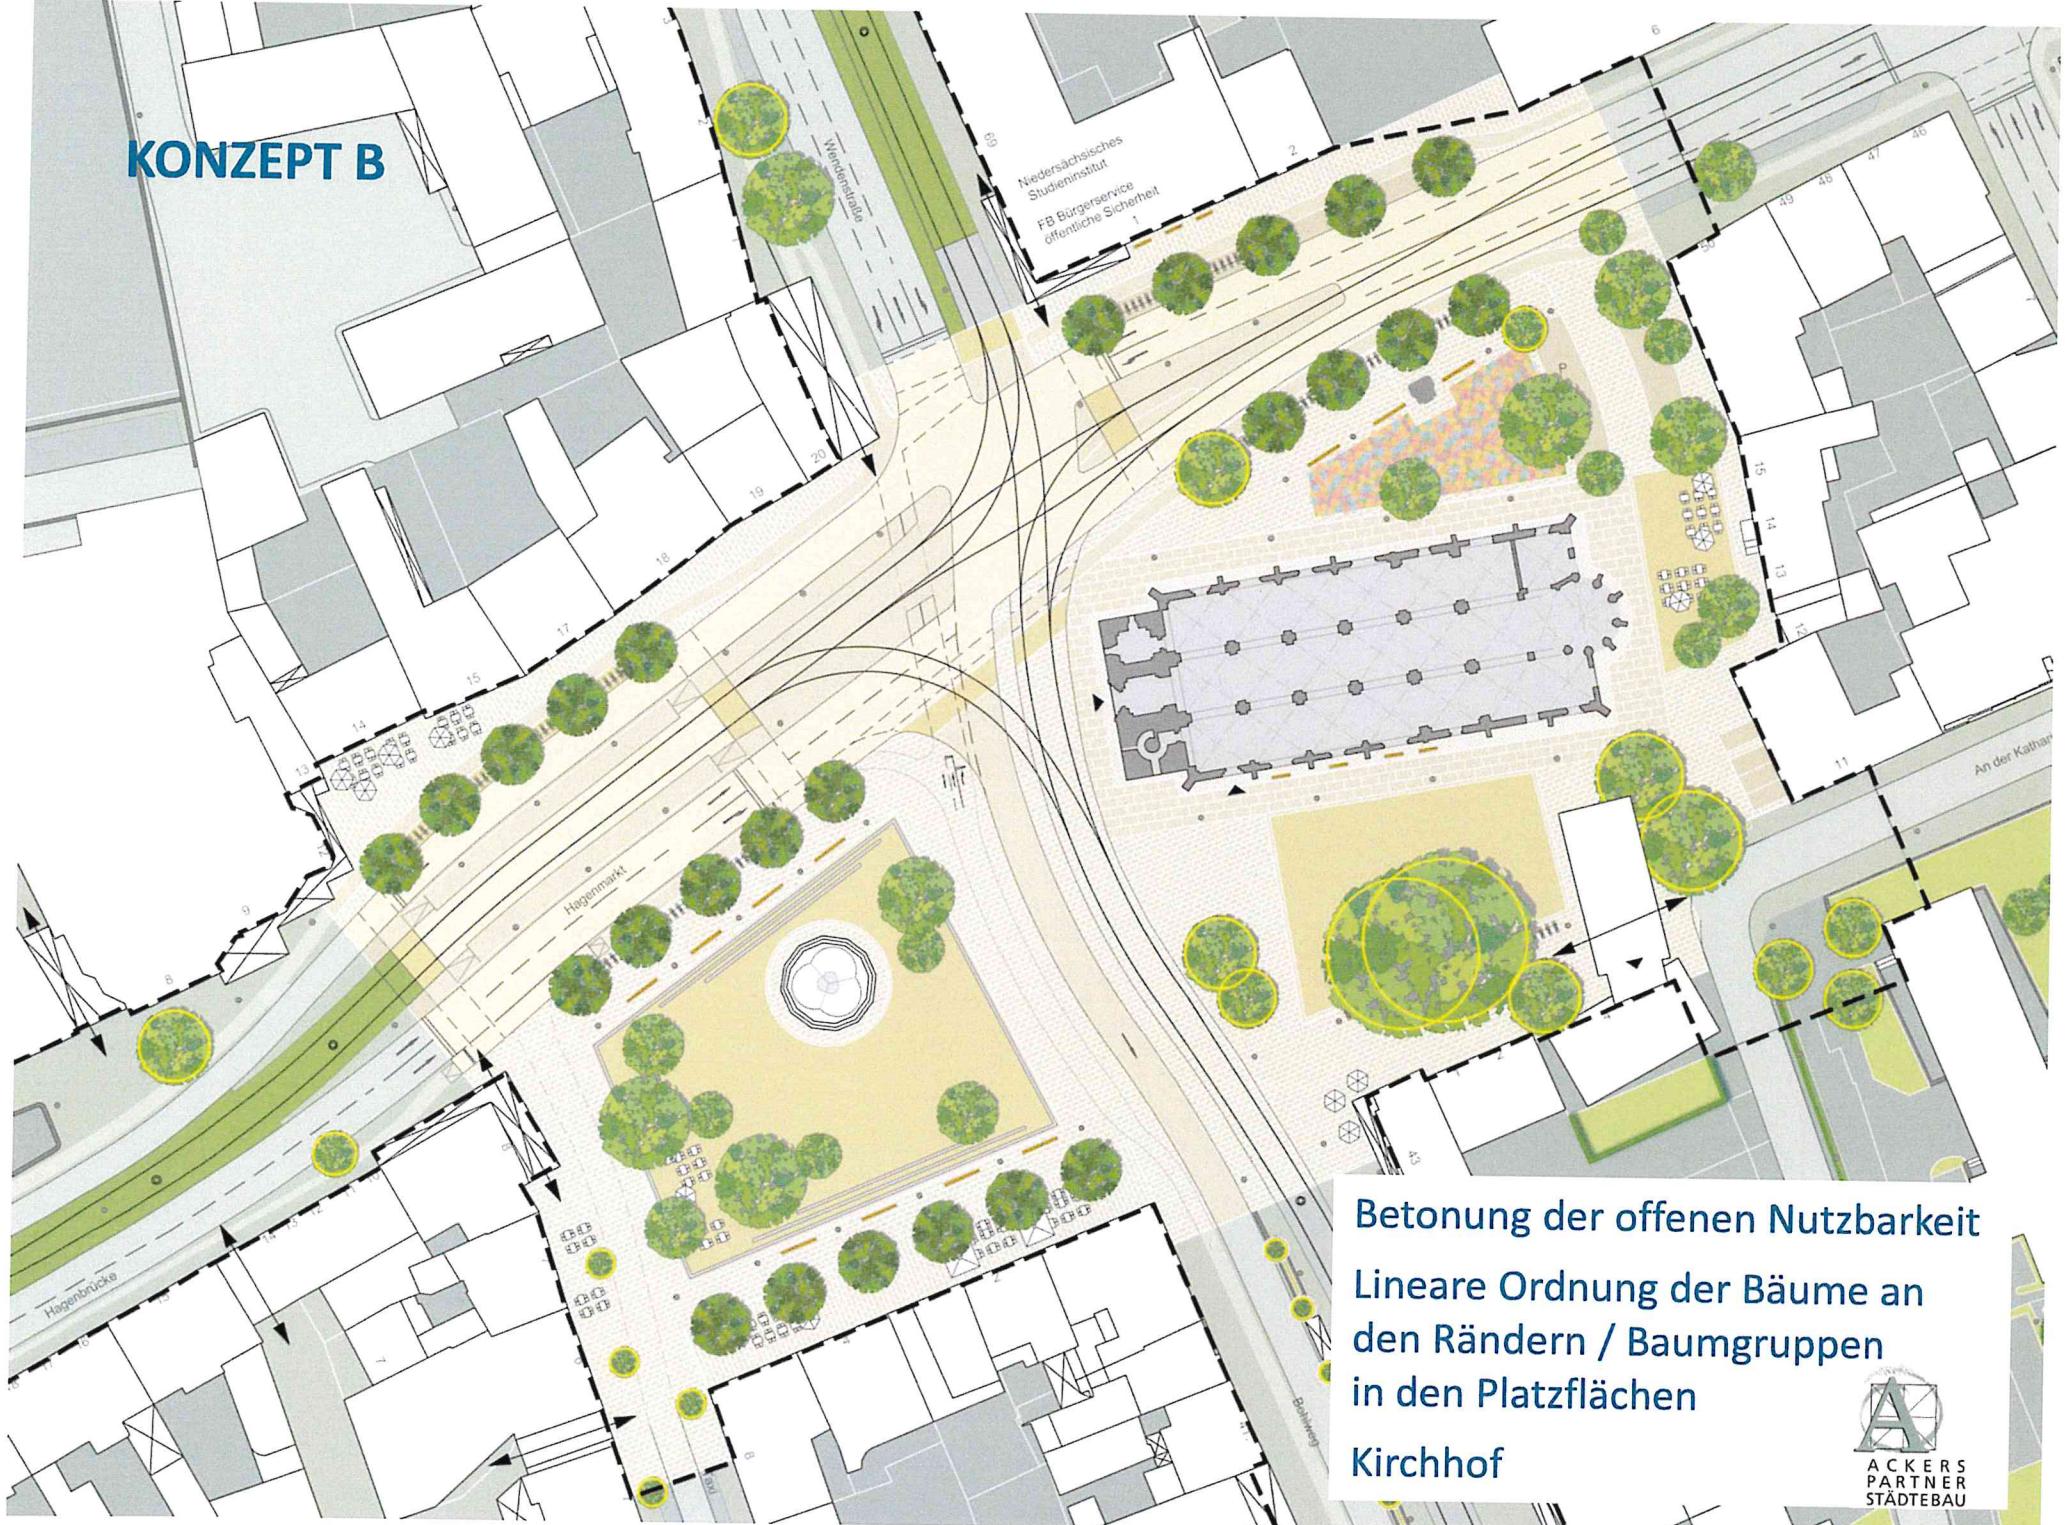

Betonung der offenen Nutzbarkeit

Lineare Ordnung der Bäume an
den Rändern / Baumgruppen
in den Platzflächen

Kirchhof



ACKERS
PARTNER
STÄDTEBAU