

*Betreff:***Westlicher Ortseingang Waggum***Organisationseinheit:*Dezernat III  
66 Fachbereich Tiefbau und Verkehr*Datum:*

23.09.2021

*Beratungsfolge*Stadtbezirksrat im Stadtbezirk 112 Wabe-Schunter-Beberbach  
(Anhörung)*Sitzungstermin*

08.09.2021

*Status*

Ö

Planungs- und Umweltausschuss (Entscheidung)

22.09.2021

Ö

**Beschluss:**

„Der Planung und dem Umbau der Bienroder Straße am westlichen Ortseingang Waggum gemäß der Anlage wird zugestimmt.“

Beschlusskompetenz

Die Beschlusskompetenz des Planungs- und Umweltausschusses ergibt sich aus § 76 Abs. 3 NKomVG i. V. m. § 6 Nr. 4 lit. a der Hauptsatzung der Stadt Braunschweig. Im Sinne dieser Zuständigkeitsnorm handelt es sich bei der Bienroder Straße um eine Straße mit überbezirklicher Bedeutung, für die der Planungs- und Umweltausschuss beschlusszuständig ist.

Anlass

Mit der Drucksache 19-12020 hatte der Bezirksrat 112 beantragt, eine Querungshilfe mit Verschwenkung einer Fahrspur vor den Bushaltestellen am westlichen Ortseingang Waggum zu erstellen. Die Umgestaltung des Ortseingangs wurde auch bei den Sitzungen des Runden Tisches in Waggum thematisiert. Hier wurde besonders auf eine sichere und eindeutige Einfädelung des Radverkehrs in Richtung Osten hingewiesen.

Planung

Mit der nachfolgend beschriebenen Planung wird eine Geschwindigkeitsreduzierung am Ortseingang Waggum und die Einrichtung eines sicheren Radwegendes verbunden. Dieses dient der Verkehrssicherheit und ist einer der Bausteine zur Verkehrsberuhigung in Waggum.

Die gefahrenen Geschwindigkeiten sollen mit Hilfe einer Fahrbahneinengung reduziert werden. Auf beiden Seiten der Bienroder Straße soll eine mit Hochborden eingefasste Einengung entstehen. Die Breite der Fahrbahn ist mit 3,75 m so gewählt, dass im Begegnungsfall eine Verständigung der Kfz-Fahrer erforderlich wird, was die gefahrenen Geschwindigkeiten deutlich reduziert. Es ist vorgesehen, Bäume außerhalb des ursprünglich durchgehenden Straßenquerschnitts anzuordnen, um bei unachtsamer Fahrweise nicht zu Hindernissen zu werden.

Gleichzeitig wird mit der Planung ein sicheres Radwegende des nördlich der Bienroder Straße verlaufenden Zweirichtungsradwegs umgesetzt. Die ortseinwärts fahrenden Radfahrer können im Bereich der Einengung die Fahrbahn queren und in deren Schatten

zunächst auf einem Schutzstreifen und anschließend auf der Fahrbahn ihre Fahrt fortsetzen. Für die Aufstellfläche ist es notwendig den Graben auf einer Länge von ca. 3 m zu verrohren.

Die vom Bezirksrat gewünschte Planung einer Querungshilfe für Fußgänger im Bereich der Bushaltestelle wird im Zusammenhang mit der Planung des niederflurgerechten Umbaus der Haltestelle geprüft werden. Diese erfolgt gemäß der Reihenfolge im „Konzept für den barrierefreien Umbau von Bushaltestellen“ (DS 20-12696). Da die Bushaltestelle zur Kategorie C des Konzeptes gehört, ist nicht mit einem zeitnahen Umbau der Haltestellen zu rechnen.

#### Informationsveranstaltung


Auf eine Bürgerinformation wurde aufgrund der Infektionsschutzmaßnahmen verzichtet. Die Planung ist ein Wunsch des Stadtbezirksrates, dem so planerisch nachgekommen wird.


#### Finanzierung

Die Kostenschätzung beträgt ca. 35.000 €. Die Maßnahme wird in 2022 aus dem PSP-Element/Maßnahmennummer 4S.660020 finanziert.

Leuer

**Anlage/n:**  
Lageplan

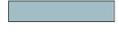Legende			
	Fahrbahn Asphaltdeckschicht		Betonbordstein H15/25
	Radweg		Betonbordstein T8/20
	Grünfläche		Baum vorhanden
	Rinne		Baum neu

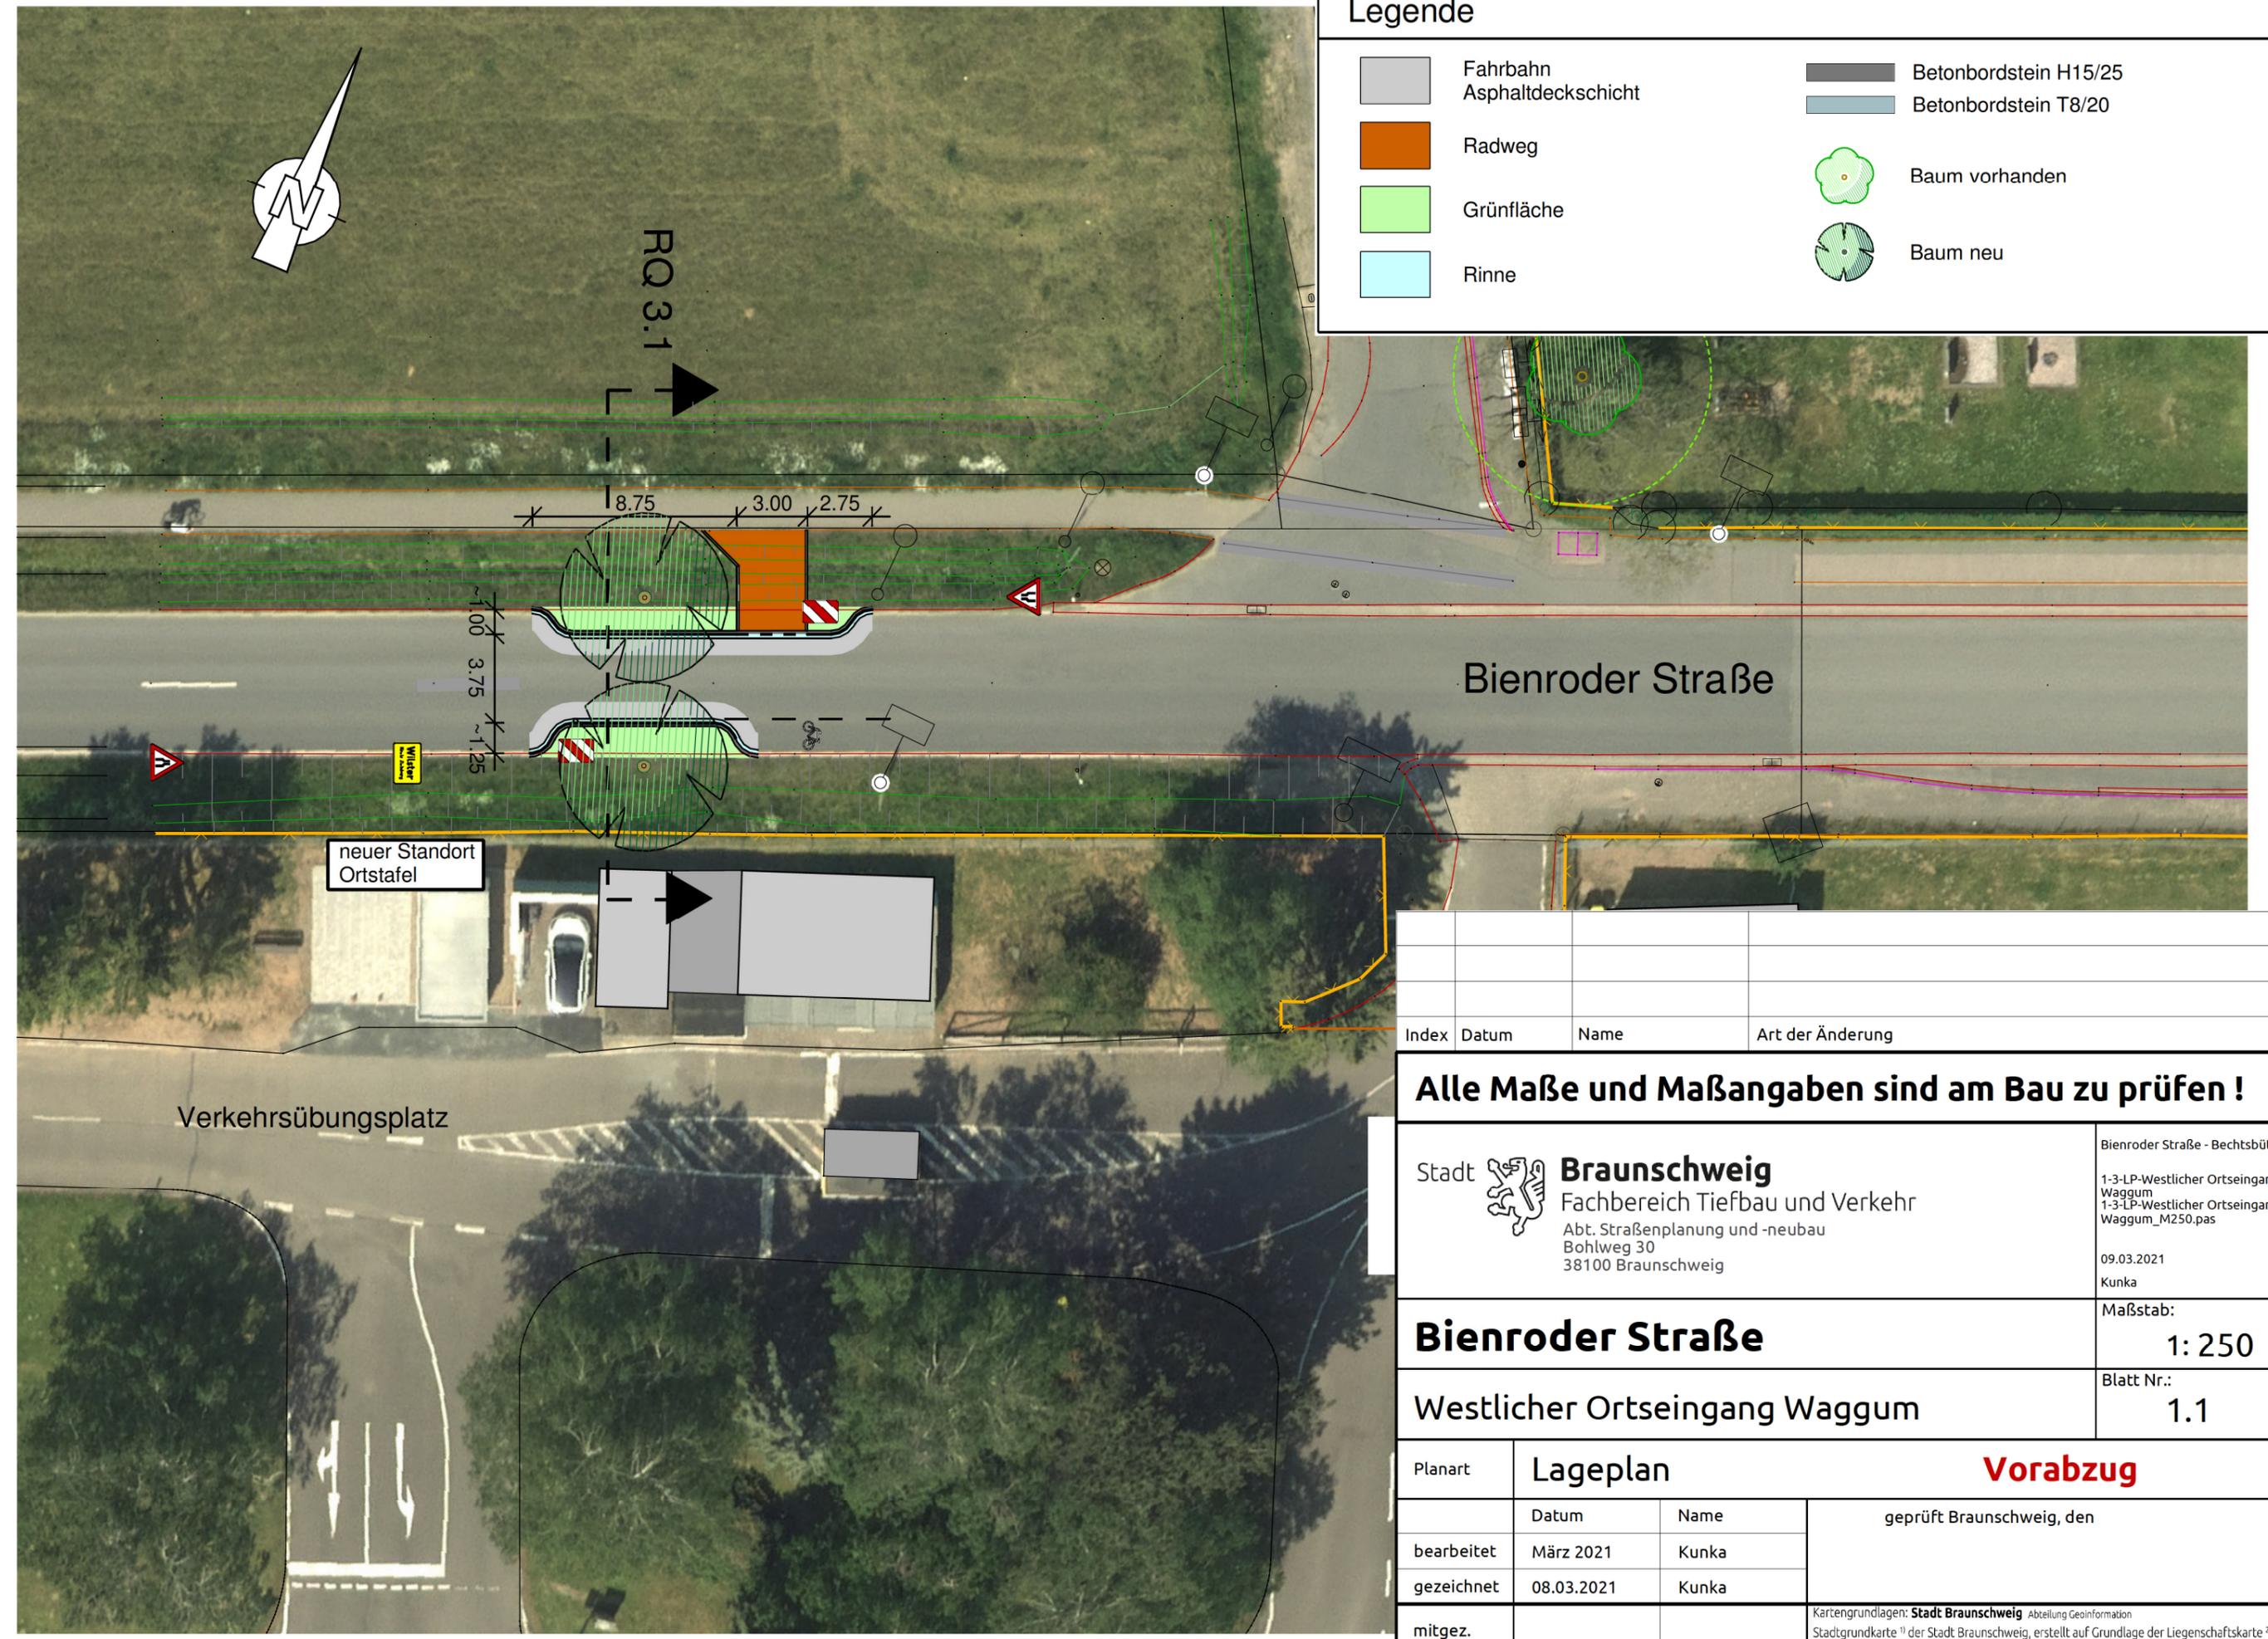

Index	Datum	Name	Art der Änderung

**Alle Maße und Maßangaben sind am Bau zu prüfen !**

 <b>Stadt Braunschweig</b> Fachbereich Tiefbau und Verkehr Abt. Straßenplanung und -neubau Bohlweg 30 38100 Braunschweig	Bienroder Straße - Bechtsbütteler 1-3-LP-Westlicher Ortseingang Waggum 1-3-LP-Westlicher Ortseingang Waggum_M250.pas
	09.03.2021 Kunka

**Bienroder Straße** Maßstab: 1: 250

Westlicher Ortseingang Waggum Blatt Nr.: 1.1

Planart	Lageplan		<b>Vorabzug</b>
	Datum	Name	
bearbeitet	März 2021	Kunka	
gezeichnet	08.03.2021	Kunka	

Kartengrundlagen: Stadt Braunschweig Abteilung Geoinformation  
 Stadtgrundkarte 1) der Stadt Braunschweig, erstellt auf Grundlage der Liegenschaftskarte 2)  
 1) © 2021 Stadt Braunschweig Abteilung Geoinformation 2) © 2021 LGLN