

Absender:

**Fraktion Bündnis 90/Die Grünen im
Stadtbezirksrat 330**

22-18241

Antrag (öffentlich)

Betreff:

**Änderungsantrag zur Beschlussvorlage 22-17920 -
Informationsstele auf dem Garnisonsfriedhof-
Verlegung des Aufstellungsortes an die zentrale Wegeachse
zwecks besserer Wahrnehmung in der Öffentlichkeit.**

Empfänger:

Stadt Braunschweig
Der Oberbürgermeister

Datum:

02.03.2022

Beratungsfolge:

Stadtbezirksrat im Stadtbezirk 330 Nordstadt-Schunteraeue
(Entscheidung)

Status

03.03.2022

Ö

Beschlussvorschlag:

Beschlussvorschlag:

Der bisher geplante Standort der Stele, östlich vom Rondel, möge bitte um ca. 25 Meter nach Norden zur Wegegabelung verschoben werden, um die Stele, und damit den geschichtsträchtigen Hintergrund dieses Ortes für die Bevölkerung im Quartier direkt und besser wahrnehmbar zu machen.

Sachverhalt:

Die Aufstellung einer Informationsstele am Garnisonsfriedhof begrüßen wir außerordentlich, da sie über die geschichtsträchtigen Zusammenhänge innerhalb des städtischen Quartieres informiert und so die Menschen in ihrem Wohnumfeld direkt erreicht.

Wir würden es jedoch begrüßen, wenn die Stele etwa 25 Meter nach Norden verschoben würde, da sie dann direkt an der zentralen Wegeachse zwischen TU-Mensa und Garnisonsfriedhofsaugang "Pockelsstraße" steht. Dies würde wesentlich mehr, vor allem junge Menschen erreichen, da diese Ost/West-Wegeachse gerade zur Mittagszeit von vielen Studierenden genutzt wird, um hier den direkten Weg von und zur Mensa zu nehmen.

Der zurzeit ausgewählte Standort würde der Stele und ihrem historischen Hintergrund nicht gerecht werden, da dieser Bereich nur sehr selten, von wenigen Menschen, an sehr warmen Sommertagen genutzt wird. Auch Schulklassen kommen nur selten an diesen Ort, sodass die Stele hier nur von sehr wenig Menschen wahrgenommen würde.


Ein Aufstellungsort an der zentralen Wegegabelung würde neben dem frequenten Besucherquerungsverkehr auch größeren Gruppen die Möglichkeit geben, sich gemeinsam zu informieren und auszutauschen und somit diesen Ort mit seiner emotional bewegenden Geschichte, einer breiten Öffentlichkeit nahe zu bringen.

gez.

Rochus Jonas

Anlagen:

Garnisonsfriedhof Lageplan Stele Neu 2022-03-01

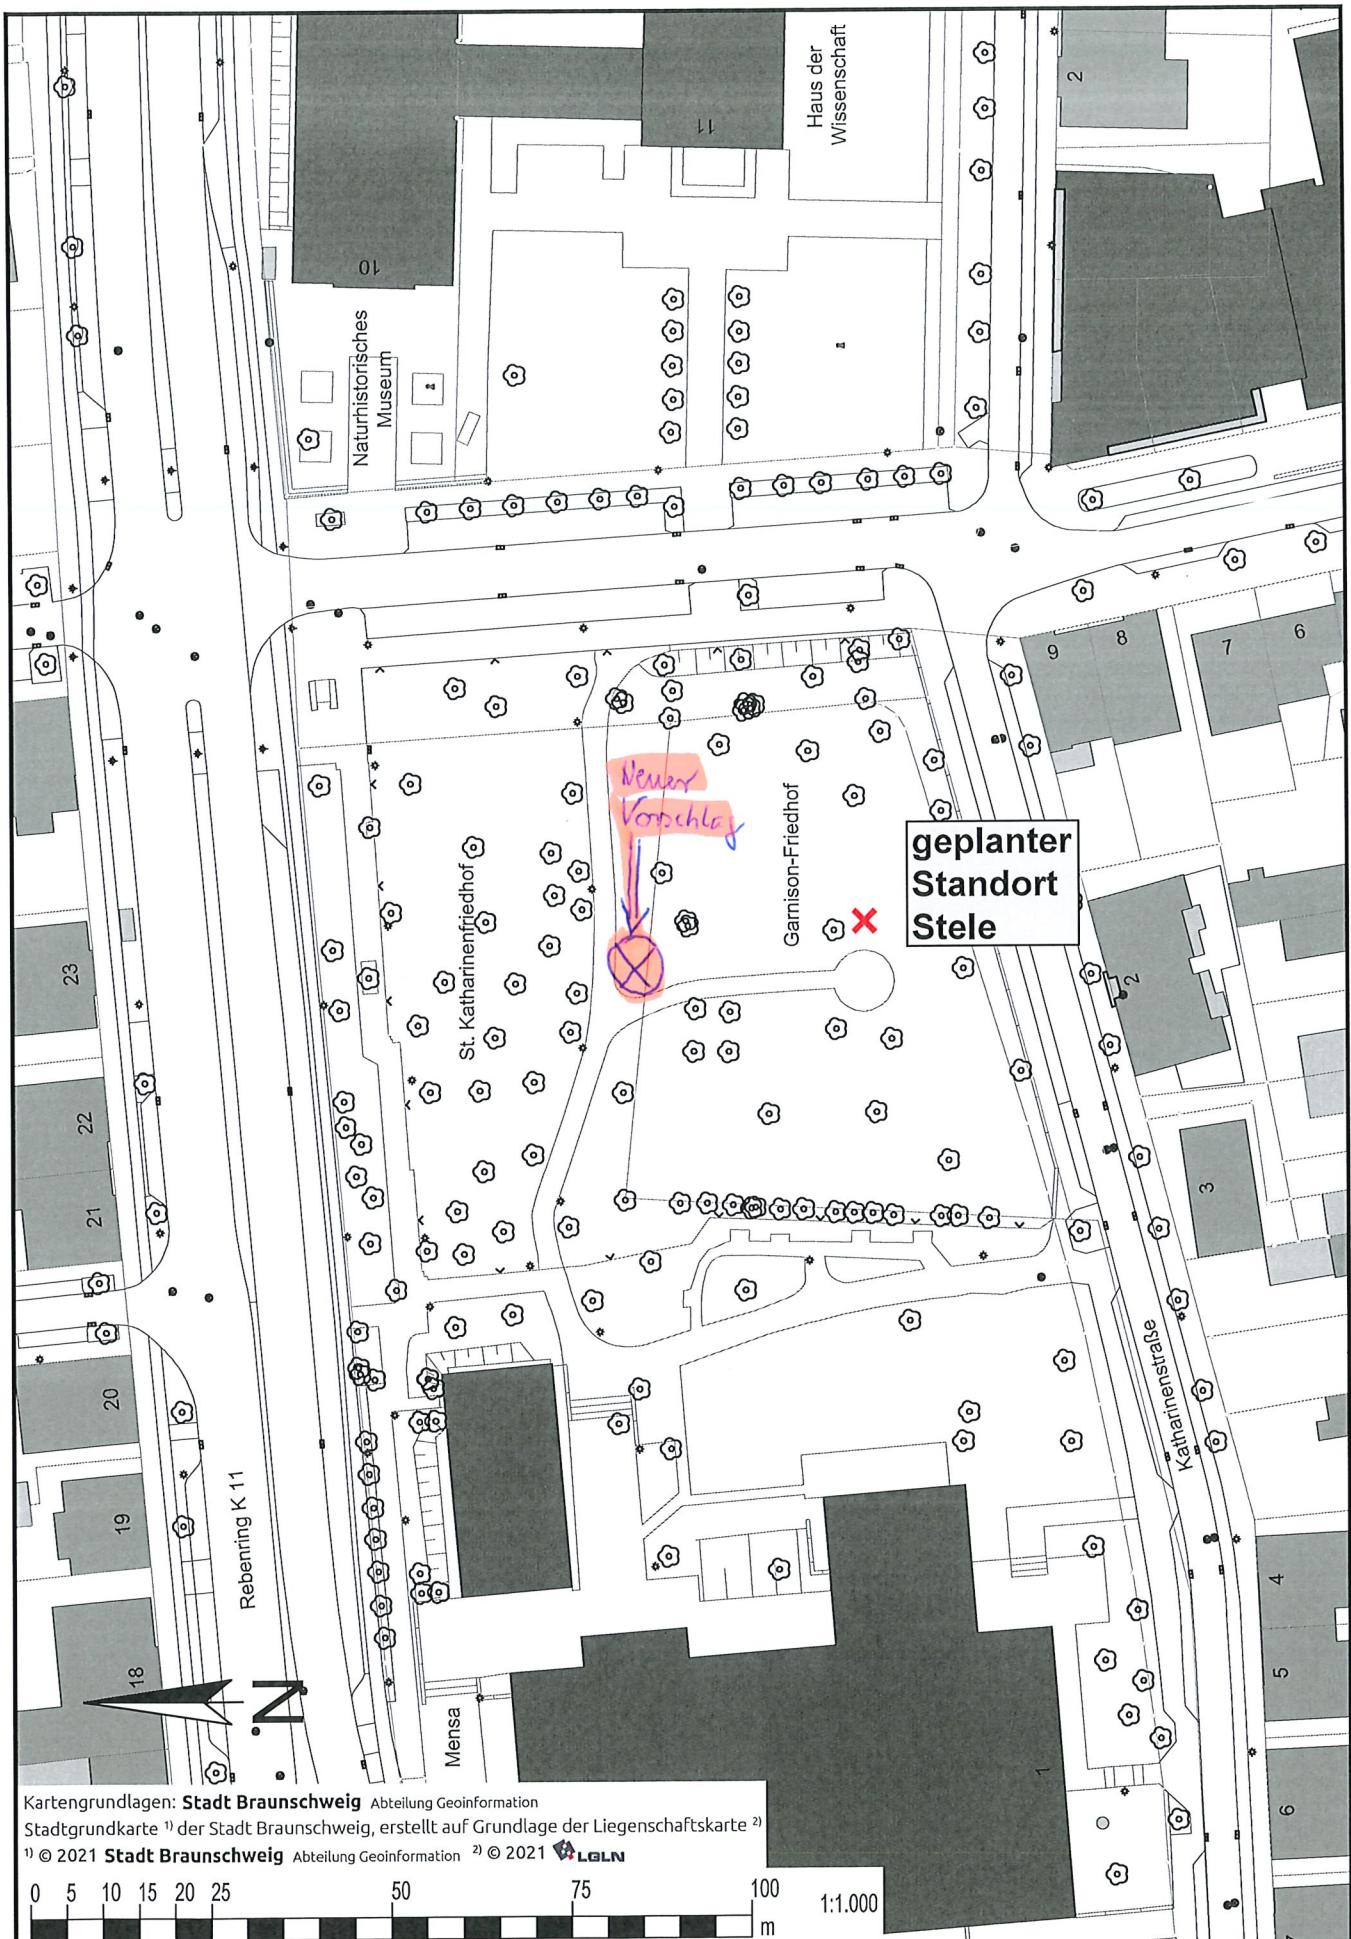

Kartengrundlagen: Stadt Braunschweig Abteilung Geoinformation

Stadtgrundkarte¹⁾ der Stadt Braunschweig, erstellt auf Grundlage der Liegenschaftskarte²⁾

© 2021 Stadt Braunschweig Abteilung Geoinformation ²⁾ © 2021 LGBlN

0 5 10 15 20 25 50 75 100
m 1:1000

Plan:

GARNISON-FRIEDHOF Lageplan - Verortung Stele

Maßstab: 1:1000

Datum: 23.08.2021

Bearb.: D. Strohmeier



Braunschweig

Fachbereich Stadtgrün und Sport



