

Betreff:

Ausbau der Wege auf dem Friedhof in Timmerlah

Organisationseinheit:

Dezernat VIII
67 Fachbereich Stadtgrün und Sport

Datum:

17.06.2022

Beratungsfolge

Stadtbezirksrat im Stadtbezirk 222 Südwest (zur Kenntnis)

Sitzungstermin

21.06.2022

Status

Ö

Sachverhalt:

Zur Anfrage der CDU-Fraktion im Stadtbezirksrat 222 vom 02.03.2022 (22-18240) wird wie folgt Stellung genommen:

Die Verwaltung teilt die Auffassung des Stadtbezirksrates 222 und wird einen Erschließungsweg zur Erweiterungsfläche des Ortsteilfriedhofes Timmerlah (siehe Anlage, gelb markiert) in die Arbeitsplanung für 2023 aufnehmen. Der neu zu schaffende Weg wird befestigt. Weitere Wege können auf Grund der begrenzten Haushaltsmittel nicht ausgebaut werden.

Des Weiteren wird ein vorhandener Taxus am Hauptweg entfernt, um ein unfallfreies Erreichen der vorhandenen Grabstätten zu ermöglichen. Das Entfernen wird im Rahmen der Pflegearbeiten im Oktober 2022 nach der Brut- und Setzzeit durchgeführt.


Knobloch

Anlage/n:

Geplante Maßnahmen auf dem OTF Timmerlah

T:\67-30\6730_FH_2434_TIMMERLAH05_PLANUNG\02-05_BESPRECHUNG\6730_2434_2205_001-01.DWG

Kartengrundlagen: **Stadt Braunschweig** Abteilung Geoinformation
Stadtgrundkarte ¹⁾ der Stadt Braunschweig, erstellt auf Grundlage der Liegenschaftskarte ²⁾
¹⁾ © 2022 **Stadt Braunschweig** Abteilung Geoinformation ²⁾ © 2022 **LGLN**

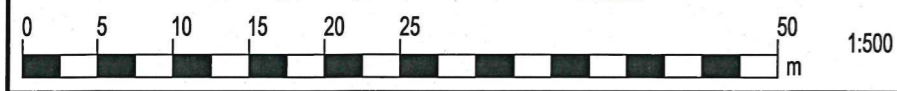

Auszug aus dem
Grünflächeninformationssystem
N
Maßstab:
1 : 500

Stadt  **Braunschweig**
Fachbereich Stadtgrün und Sport
OTF Timmerlah