

*Betreff:***Aufstellung einer zeitgemäßen Fahrradabstellanlage auf dem Esteweg***Organisationseinheit:*

Dezernat III

66 Fachbereich Tiefbau und Verkehr

*Datum:*

02.08.2022

*Beratungsfolge*

Stadtbezirksrat im Stadtbezirk 221 Weststadt (zur Kenntnis)

Mitteilungen außerhalb von Sitzungen (zur Kenntnis)

*Sitzungstermin**Status***Sachverhalt:**Beschluss vom 15. Juni 2022 (Anregung gemäß § 94 Abs. 3 NKomVG):

„Der Stadtbezirksrat Weststadt beschließt, dass auf dem Esteweg neben dem Nettoparkplatz eine zeitgemäße Fahrradabstellanlage aufgestellt werden soll, um den Besuchern/Nutzern der Stadtbahnhaltestelle Alsterplatz eine versicherungsrechtlich saubere Möglichkeit zu eröffnen, ihre Fahrräder abzustellen und anzuschließen.“


Stellungnahme der Verwaltung:

Die Verwaltung wird auf dem Pflasterstreifen im Esteweg neben dem Parkplatz sechs neue Abstellmöglichkeiten für Fahrräder in Form von drei Anlehnbügeln schaffen.

Leuer

**Anlage/n:**

Detailskizze

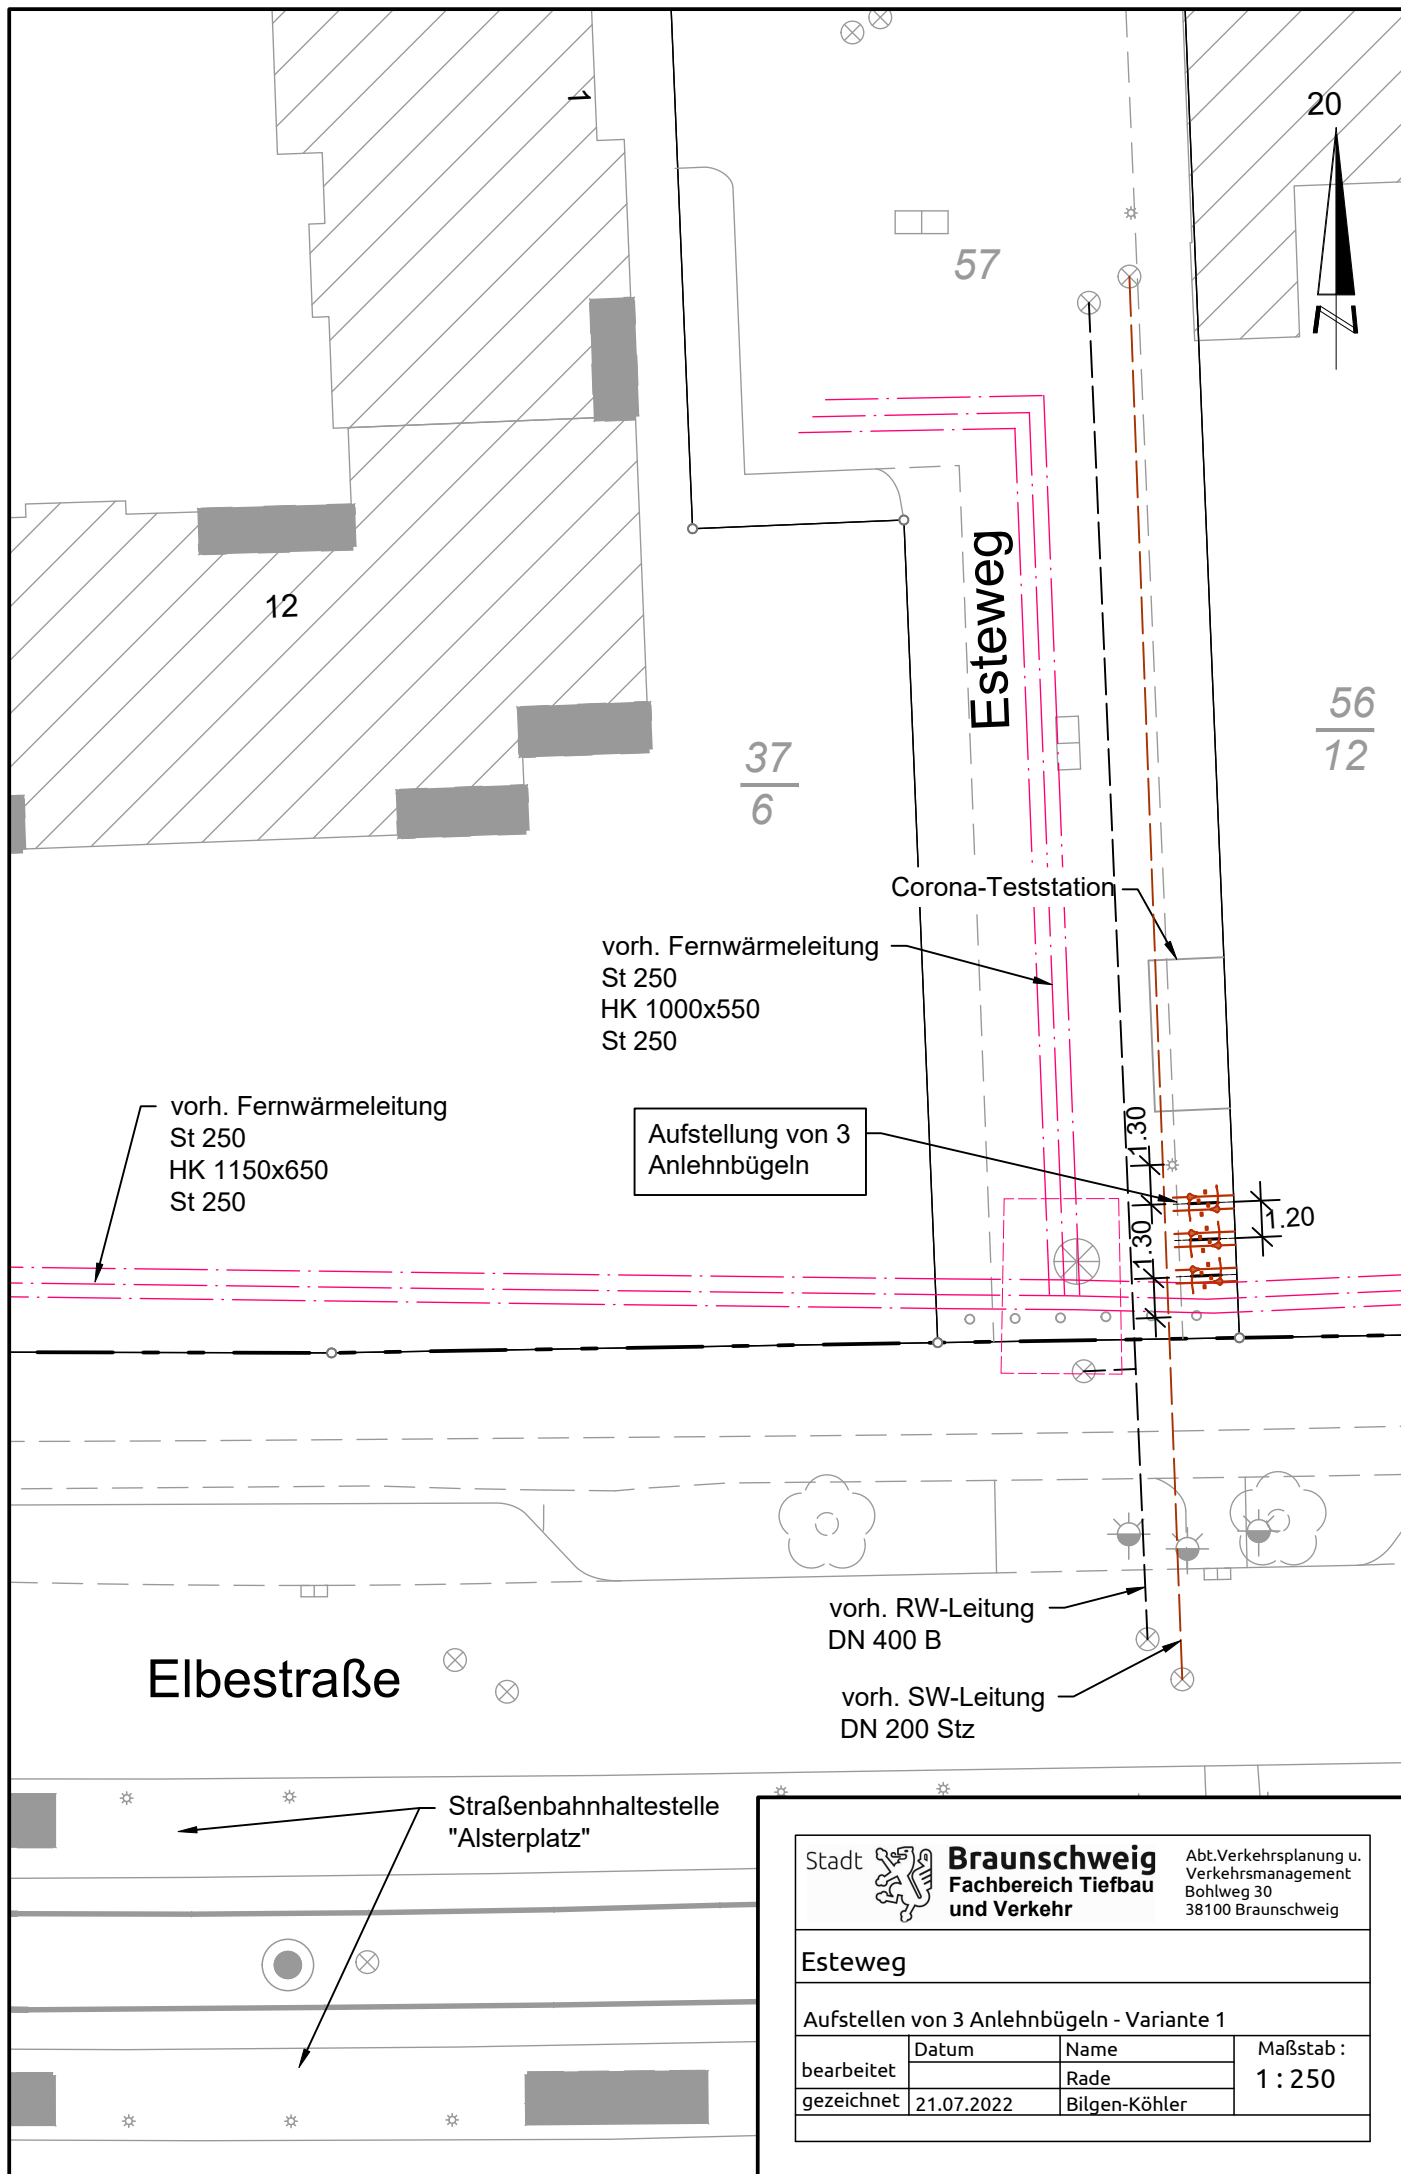

Stadt
 

**Braunschweig**  
**Fachbereich Tiefbau**  
**und Verkehr**

Abt. Verkehrsplanung u.  
 Verkehrsmanagement  
 Bohlweg 30  
 38100 Braunschweig

**Esteweg**

**Aufstellen von 3 Anlehnbügeln - Variante 1**

bearbeitet	Datum	Name	Maßstab : <b>1 : 250</b>
gezeichnet	21.07.2022	Rade Bilgen-Köhler	