

Betreff:

Grundsatzentscheidung Umgestaltung Hagenmarkt nach Wettbewerbsverfahren

Organisationseinheit:

Dezernat III
0610 Stadtbild und Denkmalpflege

Datum:

03.11.2022

Beratungsfolge

Ausschuss für Planung und Hochbau (Entscheidung)

Sitzungstermin

09.11.2022

Status

Ö

Beschluss:

Der Entwurf des Wettbewerbssiegerbüros Capatti Staubach Urbane Landschaften aus Berlin (s. Anlagen 1 und 2) wird zur planerischen Grundlage für die weitere Entwurfs- und Ausführungsplanung in Bezug auf das Wettbewerbsareal, das erweiterte Brunnenumfeld am Hagenmarkt (Flächenumriss s. Anlage 1).

Die Empfehlungen der Wettbewerbsjury zur weiteren Bearbeitung sind umzusetzen.

Sachverhalt:

Wie bereits in der Stadtbezirksratssitzung am 1. November 2022 von der Verwaltung angekündigt, wurde in den Beschluss ergänzend aufgenommen, dass die Empfehlungen der Wettbewerbsjury zur weiteren Bearbeitung umzusetzen sind. Diese Empfehlungen sind in der Ursprungsvorlage 22-19737 auf Seite 2 bereits benannt worden.

Sie lauten:

- Erhöhung des Anteils unversiegelter Fläche auf die Größenordnung des Bestands (z.B. durch eine Erweiterung des Saumbereichs, insbesondere im nordöstlichen Teil)
- Steigerung des organisch klimawirksamen Anteils
- Ausbildung einer Schwelle/Abgrenzung zum nördlich angrenzenden Straßenraum prüfen
- Weitere Möglichkeiten zum Einsatz von wasserdurchlässigen Belägen prüfen
- Vorgeschlagenen Kiosk als Pavillon mit vegetativen Fassadenelementen prüfen

Die beiden ersten Empfehlungen werden von der Verwaltung so angesehen, dass diese verbindlich umzusetzen sind. Entsprechende Nachweise hierzu werden erfolgen. Die drei Prüfaufträge in der Folge werden fachlich inhaltlich geprüft. Dies wird aber ergebnisoffen geschehen; die Verwaltung wird nach Abschluss der Prüfung berichten

Im Übrigen wird auf die Ursprungsvorlage 22-19737 - hier insbesondere bezugnehmend auf die Ausführungen zu den Anlagen 3 und 4 - verwiesen .

Leuer


Anlage/n:

Anlage 1: Lageplan mit Flächenumriss

Anlage 2: Perspektive

Anlage 3: Lageplan mit ungefähre Einzugsfläche

Anlage 4: Lageplan Straßenplanung Umfeld Hagenmarkt

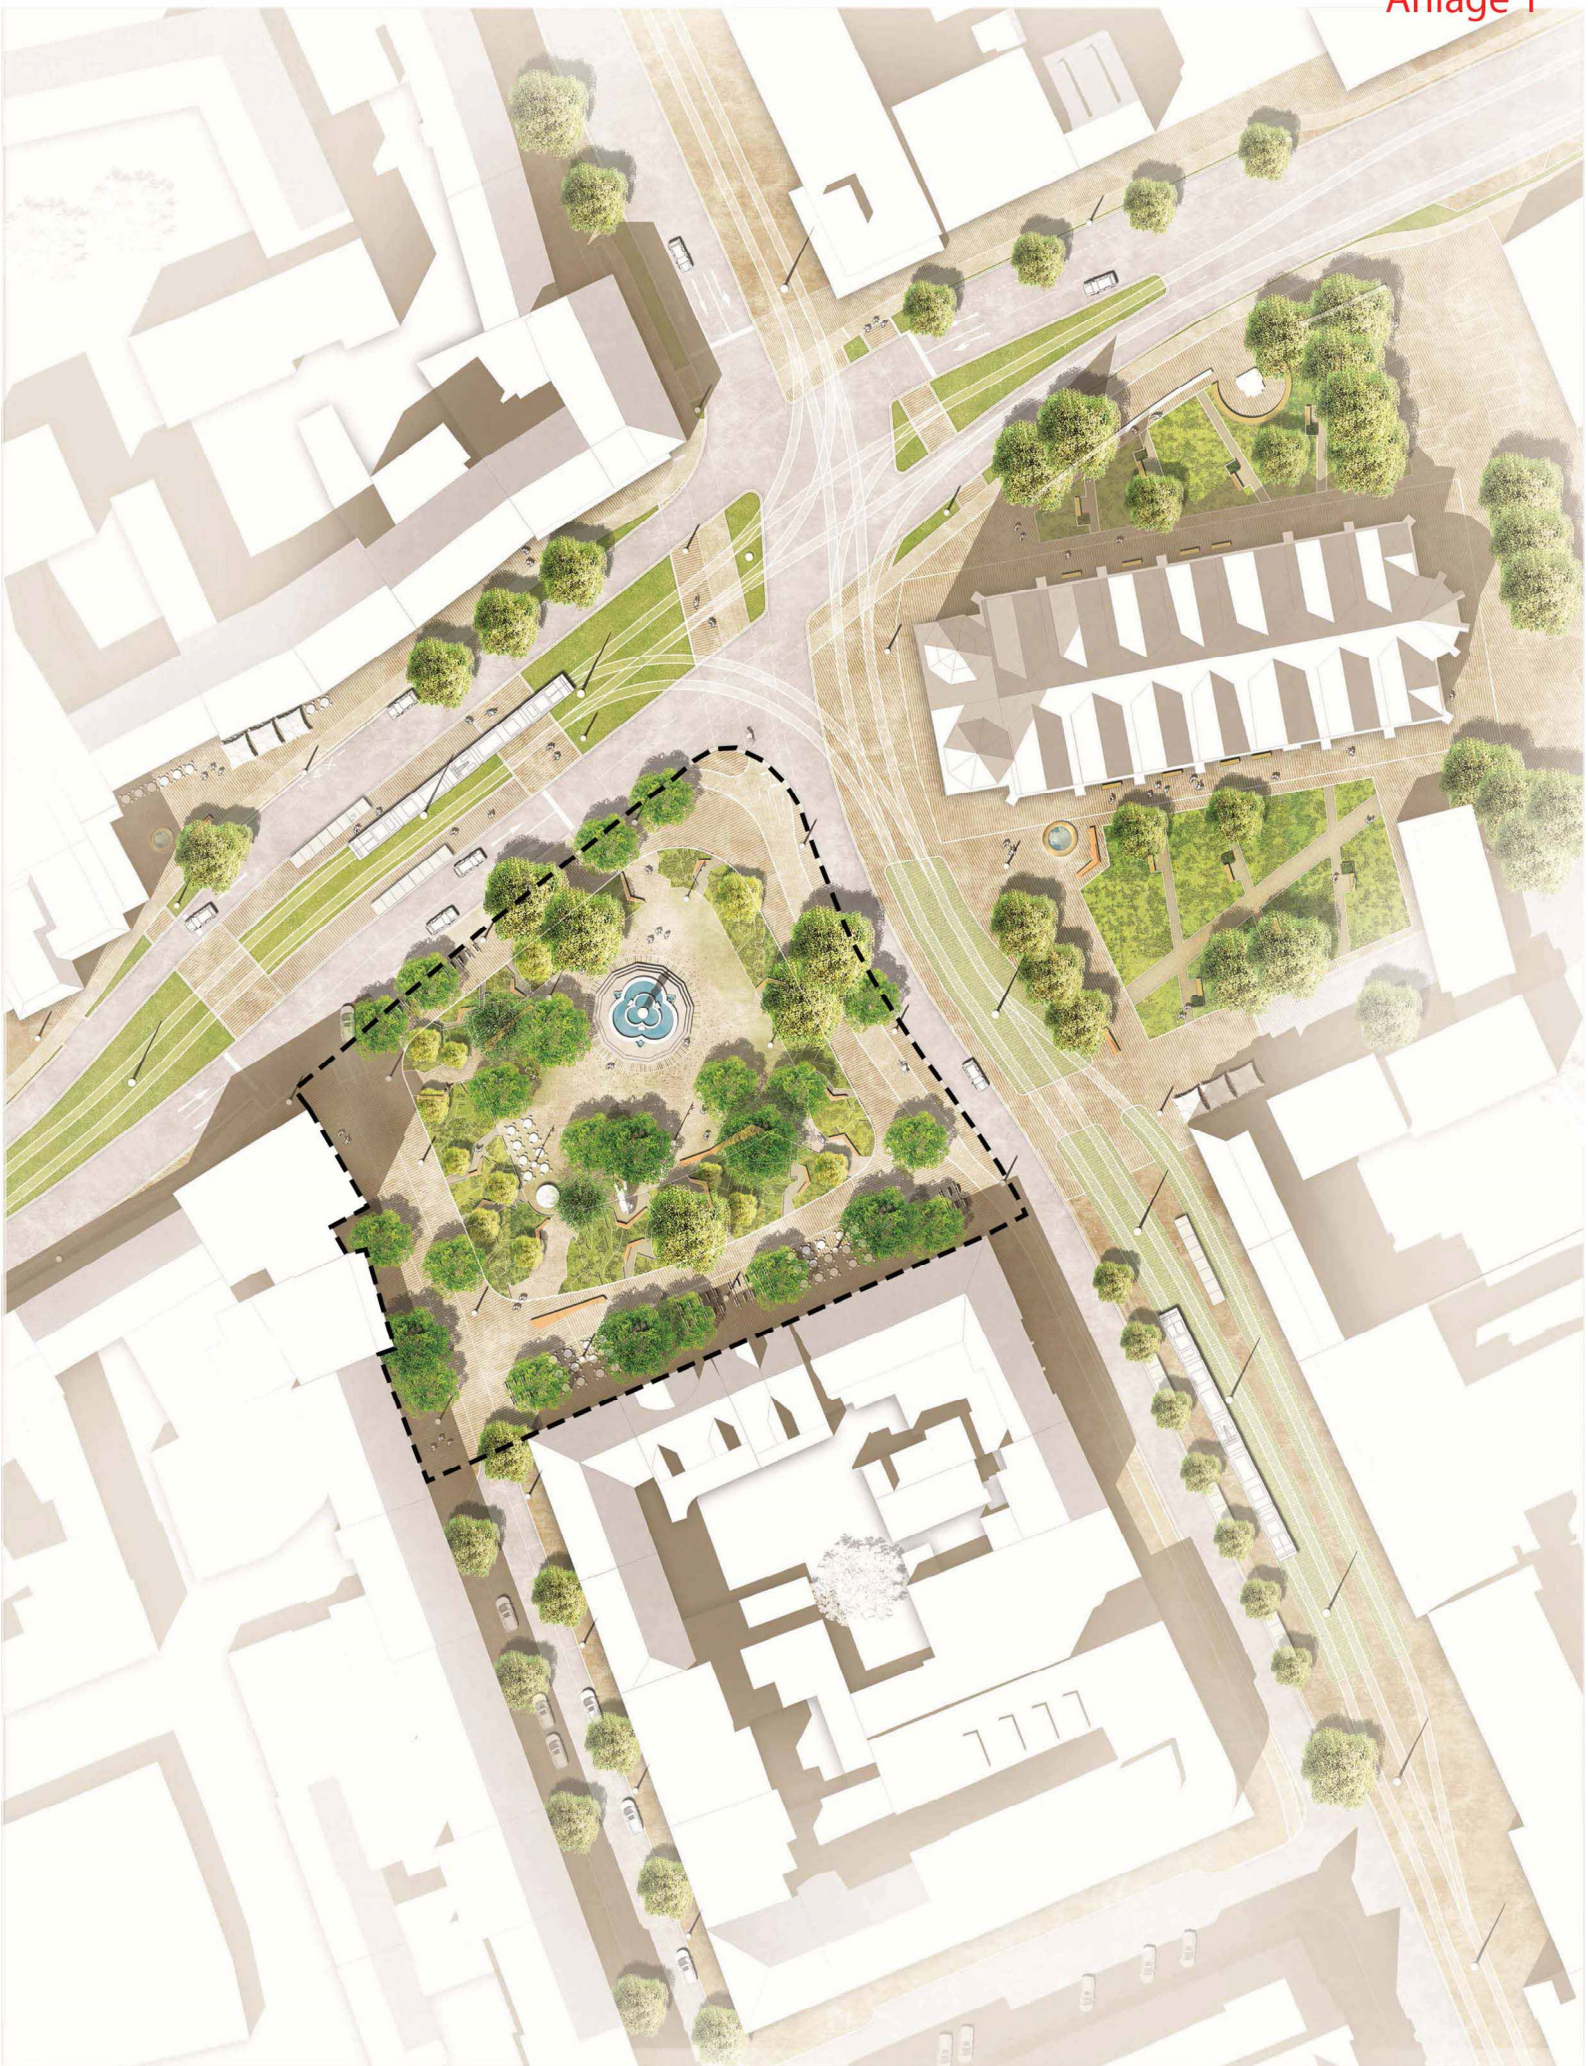





Brunnenumfeld

Einziehung
Verkehrsflächenanteil
(wird auf endgültigen
Entwurf angepasst)

Legende

Fahrbahn

Gehweg

Radweg

Grünfläche

Trennstreifen

vorh. Baum

Baum neu

Baum entfällt

Fahrradparker gepl.



Index	Datum	Name	Art der Änderung
Alle Maße und Maßangaben sind am Bau zu prüfen !			
Stadt	Braunschweig Fachbereich Tiefbau und Verkehr Abt. Straßenplanung und -neubau Bohlweg 30 38100 Braunschweig		Hagenmarkt LP-Variante 14 Hagenmarkt LP-Variante 14 Hagenmarkt 18.07.2022 Kunka Maßstab: 1: 250 Blatt Nr.: 1.1
Hagenmarkt		Variante 14	
Planart	Lageplan		Vorabzug
bearbeitet	Datum	Name	geprüft Braunschweig, den
gezeichnet	18.07.2022	Kunka	
mitgez.	18.07.2022	Kunka	
Kartengrundlagen: Satellitenbild der Stadt Braunschweig, entnommen aus OpenStreetMap, Copyright: © OpenStreetMap contributors, © 2022, Braunschweig			