

Betreff:**Zuwendungsannahme in Form einer Spende (Paillettenhimmel ergänzt mit Baumnachpflanzungen am Friedrich-Wilhelm-Platz)****Organisationseinheit:**

Dezernat VIII

0617 Referat Grün- und Freiraumplanung

Datum:

01.12.2022

Beratungsfolge	Sitzungstermin	Status
Ausschuss für Finanzen, Personal und Digitalisierung (Vorberatung)	08.12.2022	Ö
Verwaltungsausschuss (Vorberatung)	13.12.2022	N
Rat der Stadt Braunschweig (Entscheidung)	20.12.2022	Ö

Beschluss:

Der Annahme einer einmaligen Zuwendung nach § 111 NKomVG in Höhe von 160.000,- € im Jahr 2023 mit dem Ziel der Aufwertung des Bereiches zwischen Friedrich-Wilhelm-Platz und dem Wendehammer an der Wallstraße wird zugestimmt. Voraussetzung dazu ist die Zustimmung des Ausschusses für Planung und Hochbau am 07.12.2022 (Vorlage 22-20078) zum Objektbeschluss zur Gesamtmaßnahme.

Sachverhalt:**Beschlusskompetenz:**

Gemäß § 111 Abs. 8 Niedersächsisches Kommunalverfassungsgesetz in Verbindung mit § 26 Kommunalhaushalts- und -kassenverordnung entscheidet seit dem 20. Mai 2009 der Rat über die Annahme oder Vermittlung von Zuwendungen über 100 €. Mit Beschluss vom 16. Februar 2010 hat der Rat für Zuwendungen von über 100 € bis höchstens 2.000 € von der in der Verordnung geregelten Delegationsmöglichkeit an den Verwaltungsausschuss Gebrauch gemacht. Über die Annahme von Zuwendungen über 2.000 € hat der Rat zu entscheiden.

Nach der Dienstanweisung 20/10 der Stadt Braunschweig (SDA II) vom November 2018 ist bei Zuwendungen von sachlich oder finanziell besonderer Bedeutung der jeweilige inhaltlich zuständige Fachausschuss zu beteiligen.

Da der Ausschuss für Finanzen, Personal und Digitalisierung mit allen Vorlagen zur Annahme von Zuwendungen zu befassen ist, ist er gem. Vorlage 21-17113, Anlage 2, Seite 2, lfd. Nr. 13 zusätzlich zu beteiligen.

Darstellung Sachverhalt:

Seitens der Versicherung „Die Öffentliche“ wurde an die Verwaltung die Idee herangetragen, im Umgriff des Gebäudes Friedrich-Wilhelm-Str./Wallstraße eine Aufwertung vorzunehmen (siehe Anlage 1 und 2) und dafür eine Summe in Höhe von 160.000,- € zur Verfügung zu stellen.

Da das Referat 'Grün und Freiraumplanung' dieses Umfeld im Zusammenhang mit potentiell zu begrünenden und aufzuwertenden Standorten in der Innenstadt ohnehin bereits im Fokus hatte, sind daraufhin Ideen entwickelt worden, in welcher Art und Weise so etwas zeitnah

unter Einsatz der angebotenen Spendensumme erfolgen könnte. Die dabei im weiteren Verlauf entwickelte Idee einer Abspaltung wurde dann mit einem externen Büro weiter verfeinert. Bei der Kernidee, die technisch weitestgehend durchgeprüft worden ist, handelt es sich um den sogenannten 'Paillettenhimmel' (siehe Anlage 3). Dieser Vorschlag erhielt bei der Zuwenderin sehr großen Zuspruch.

Bei dem 'Paillettenhimmel' handelt es sich um eine Hängekonstruktion, bestehend aus farbigen Aluminiumplatten, welche über ein Seiltragwerk miteinander verbunden sind. Dieses Seiltragwerk soll an einem zusätzlichen Mast und an der Gebäudefassade der Öffentlichen befestigt werden (siehe Anlage 4 und 5). Die farbigen Aluminiumplatten sind beweglich, sodass sich dem Betrachter bei einfallendem Licht ein dynamisches Farbenspiel darbietet.

Die Zuwenderin wünscht neben der Installation zudem begrünende Maßnahmen im Umfeld (siehe Anlage 6). Auch aus diesem Grund konzentrieren sich ergänzende Maßnahmen inzwischen auf den Ersatz von zwei bereits gefällten Bäumen im nordöstlichen Teil des Friedrich-Wilhelm-Platzes sowie auf die Ergänzung einer Sitzmöglichkeit, die im Detail noch abzustimmen ist. In den Platz als solchen wird nicht weiter eingegriffen. Bei dem Ersatz der beschriebenen Bäume wird auf klimaverträgliche Arten zurückgegriffen. Die alten Baumstandorte sollen dabei möglichst optimiert werden.

Die Gesamtkosten für Ausplanung, Baurealisierung und Unterhaltung werden insgesamt auf 160.000,- € brutto geschätzt. Die Unterhaltung und Verkehrssicherung der Einbauten wird seitens der Stadt sichergestellt. Von den 160.000,- € sollen deshalb auch 10.000,- € für die langfristige Unterhaltung des Paillettenhimmels zur Verfügung gestellt werden.

Vorbehaltlich der Zustimmung könnte die Maßnahme dann in Gänze bis Sommer 2023 realisiert werden.


Herlitschke

Anlage/n:


- Anlage 1 - Standort
- Anlage 2 - Foto der Örtlichkeit
- Anlage 3 - Visualisierung Paillettenhimmel
- Anlage 4 - Lageplan Paillettenhimmel
- Anlage 5 - Schnittansicht
- Anlage 6 - Baumstandorte
- Anlage 7- Vorlage 22-20078






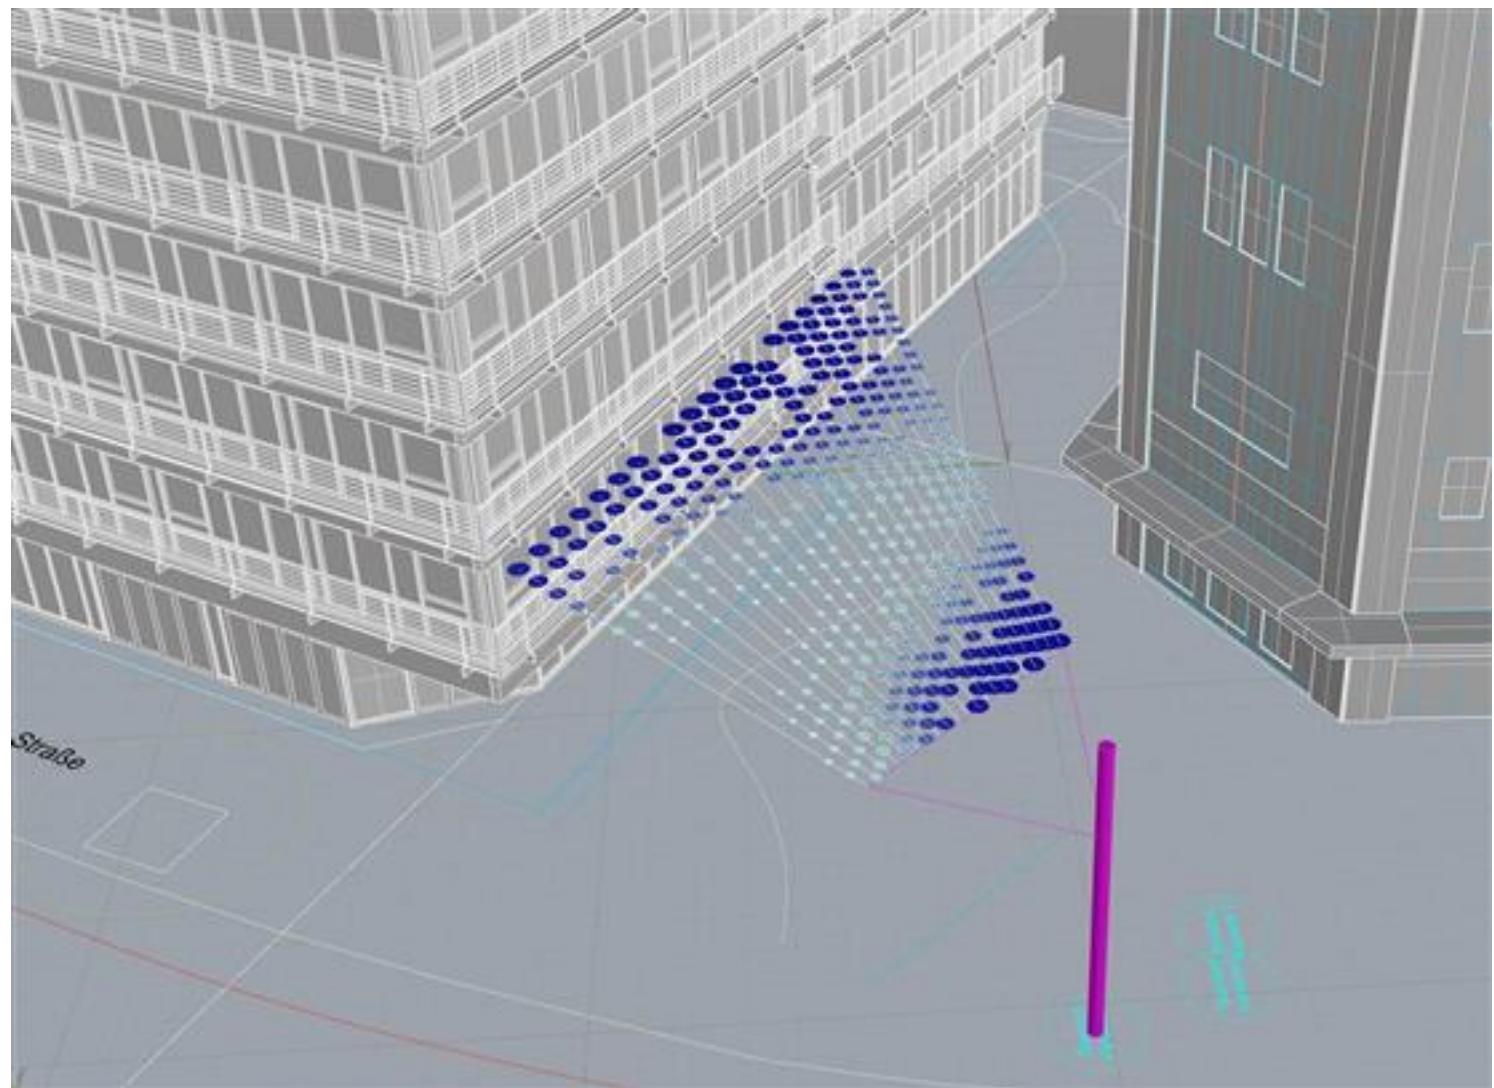



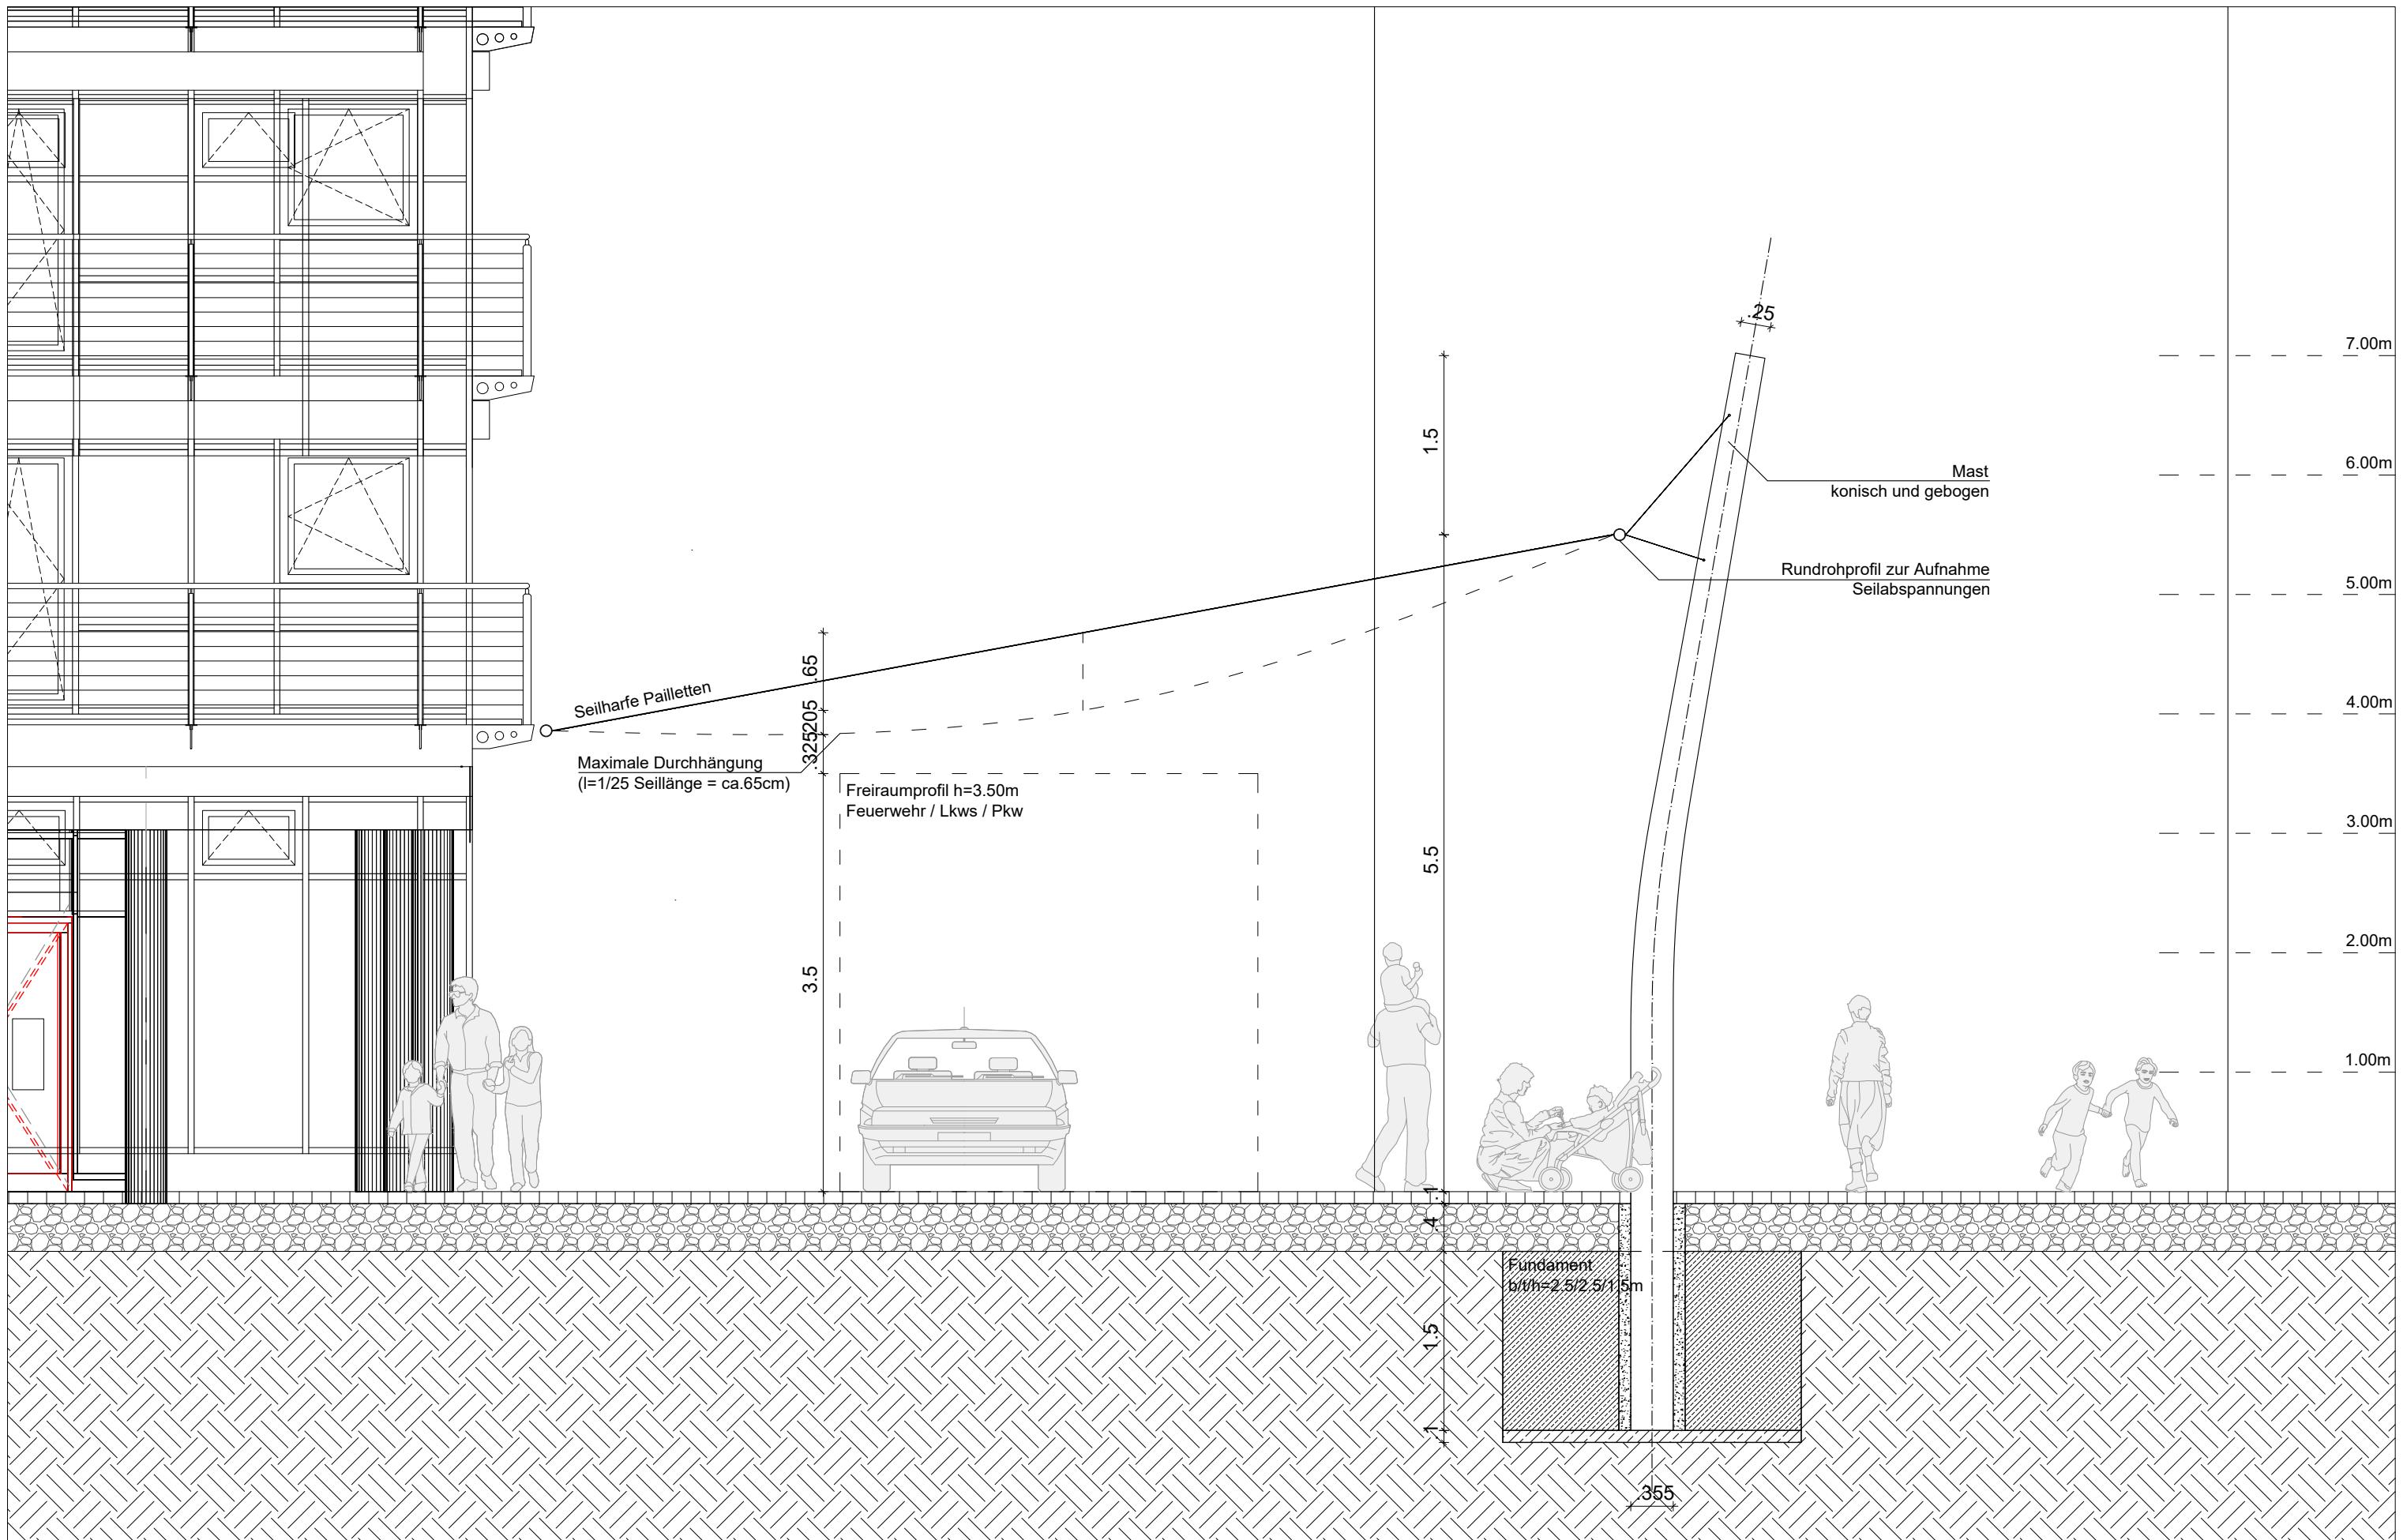

Ansicht Süd-Ost (Wallstraße) M 1:50

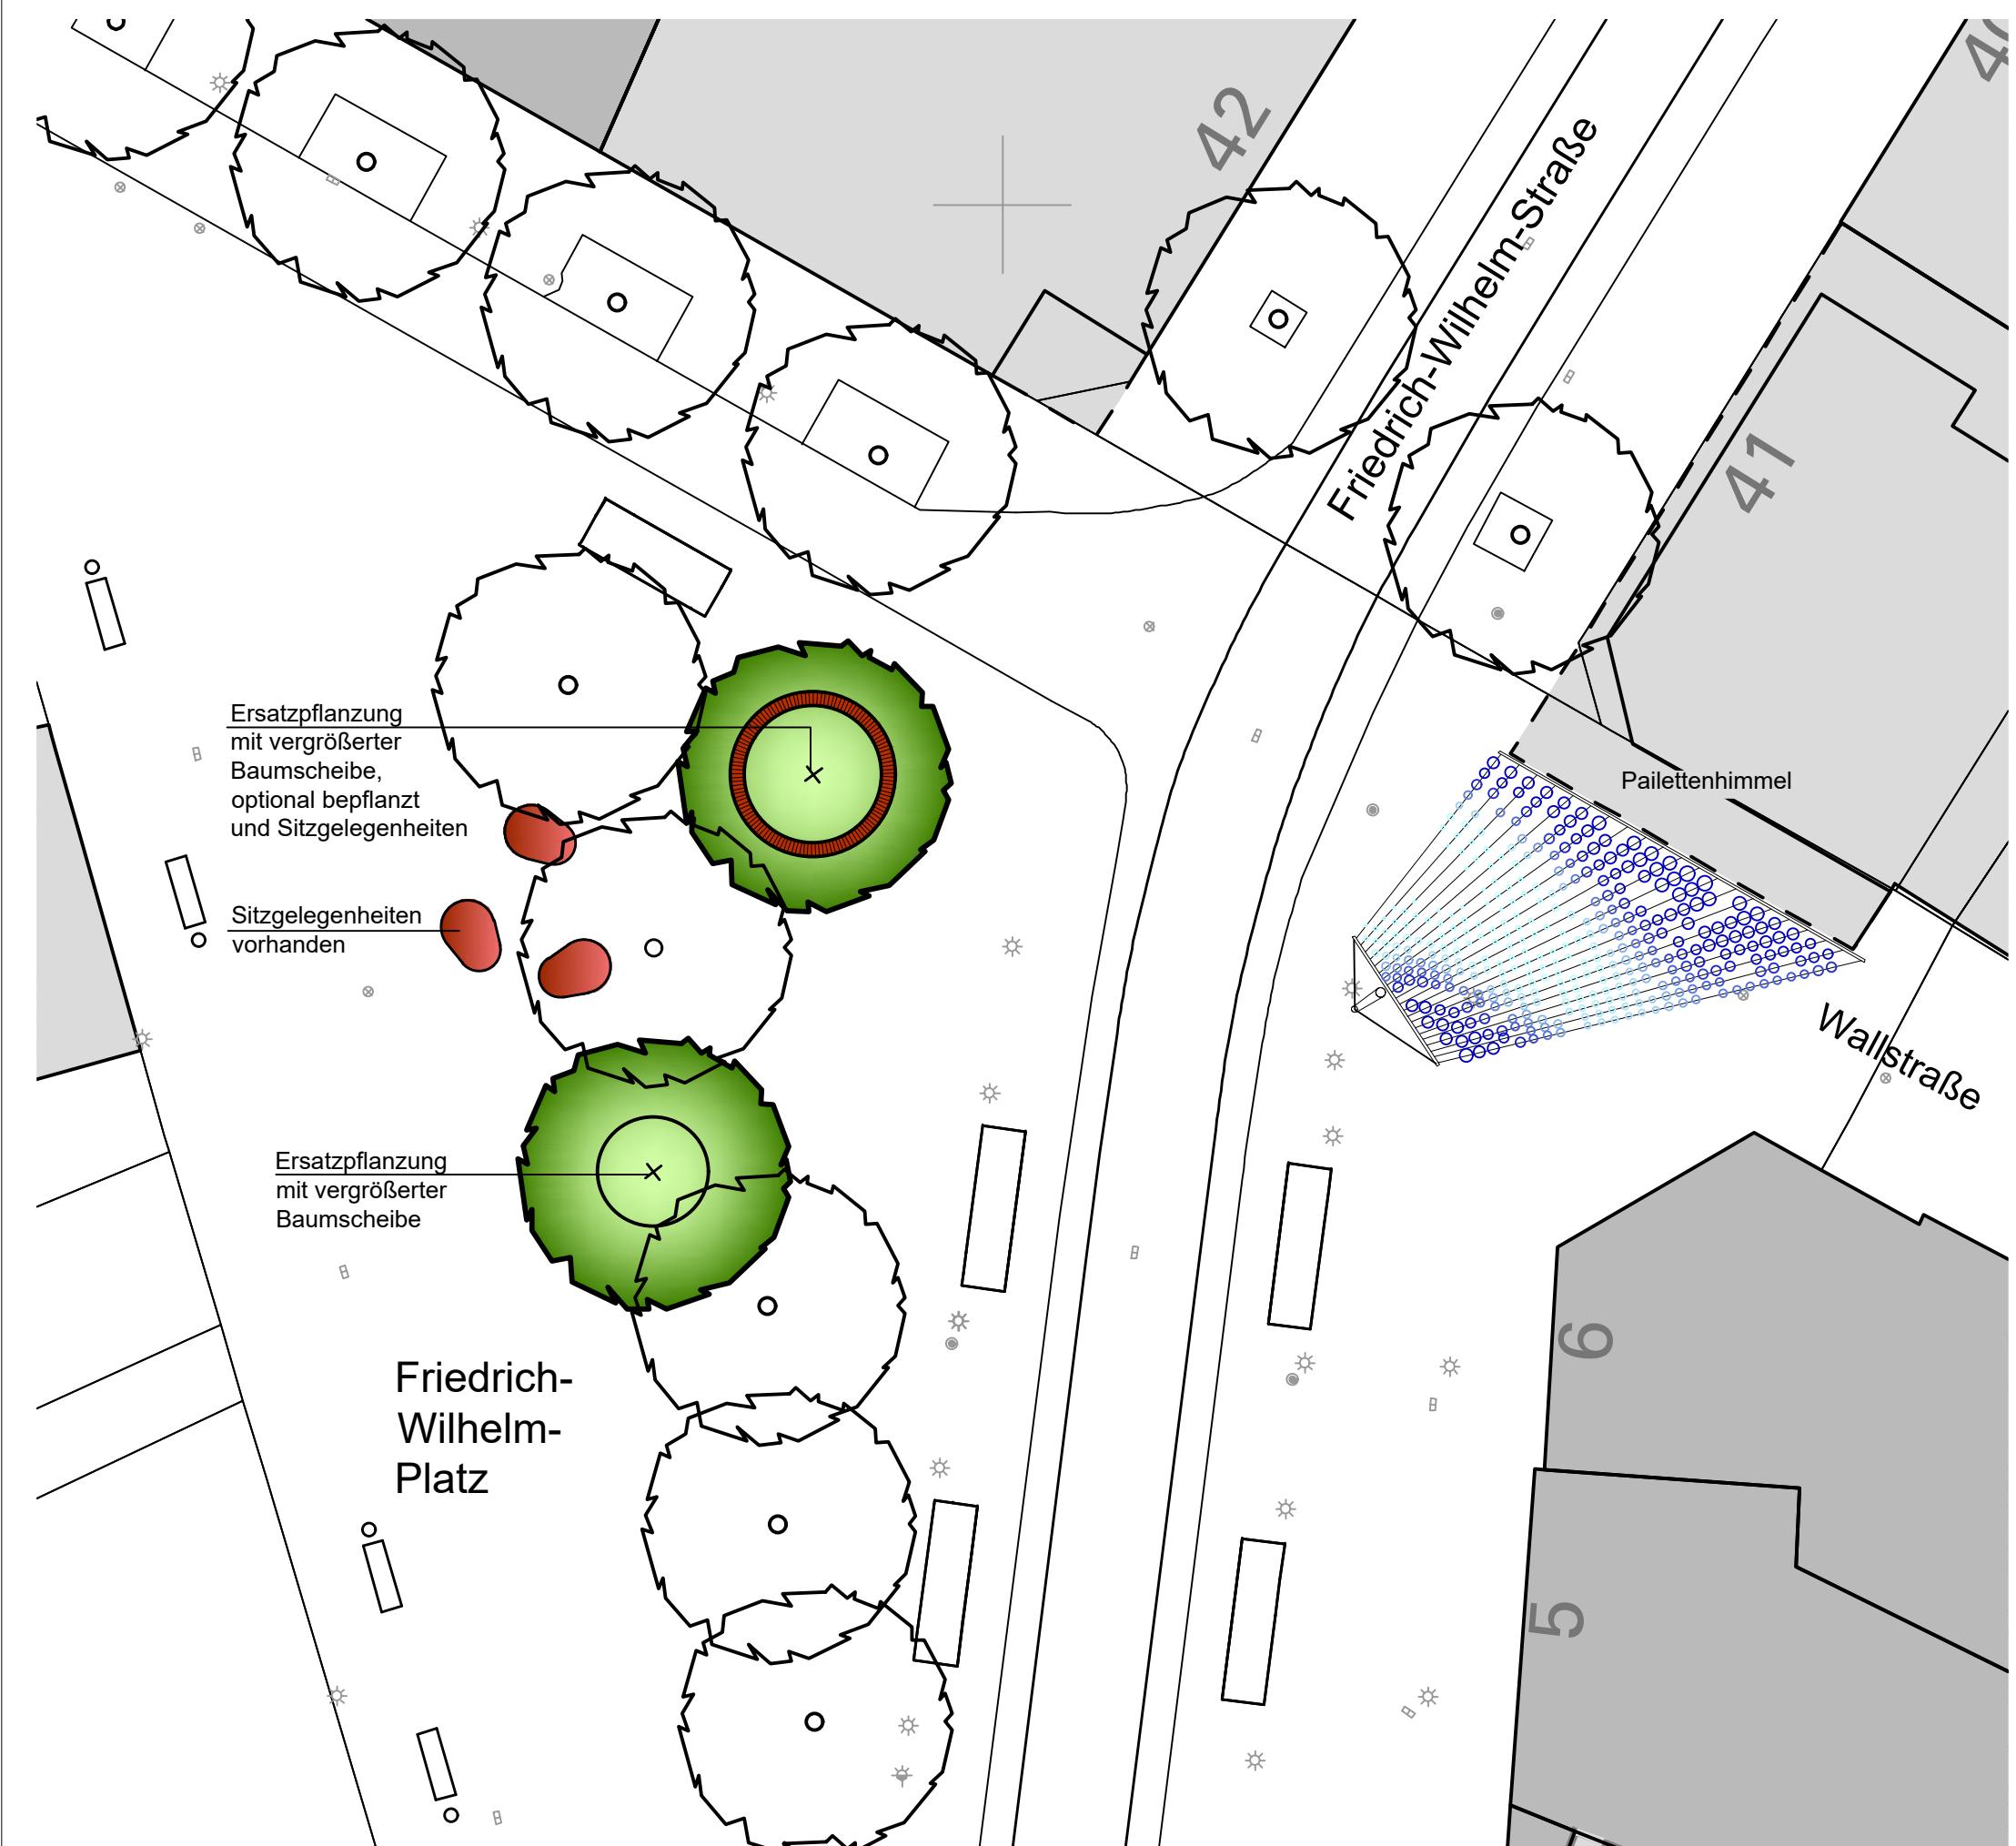

Braunschweig
Referat 0617 Grün- und Freiraumplanung Objektplanung und Baudurchführung Auguststr. 9 - 11, 38100 Braunschweig
Projekt: Friedrich-Wilhelm-Platz
Plan: Pailletenhimmel ergänzt mit Baumpflanzungen
Maßstab: 1 : 250
Plannr.: 2.1 - Index 01
PSP-Element: XX.XXXXXX.XX.XXX.XXX Kostenstelle: 064-2000
gezeichnet: 29.11.2022 S. Mertens Projektleiter: J. Büchel
gesehen:
P:\GRUEN_PLANUNG\Innenstadt_Friedrich-Wilhelm-Platz_2021\Planung 221129_Friedrich-Wilhelm-Platz_Planung_B+H.dwg

Betreff:**Paillettenhimmel ergänzt mit Baumnachpflanzungen am Friedrich-Wilhelm-Platz****Organisationseinheit:**

Dezernat VIII

0617 Referat Grün- und Freiraumplanung

Datum:

30.11.2022

Beratungsfolge

Stadtbezirksrat im Stadtbezirk 130 Mitte (Anhörung)

Sitzungstermin

01.12.2022

Status

Ö

Ausschuss für Planung und Hochbau (Entscheidung)

07.12.2022

Ö

Beschluss:

Der Installation des Paillettenhimmels ergänzt mit Baumnachpflanzungen am Friedrich-Wilhelm-Platz wird zugestimmt. Der Objektbeschluss erfolgt unter Voraussetzung der Annahme der Zuwendung durch den Rat der Stadt Braunschweig am 20.12.2022 (vgl. Vorlage 22-20133).

Sachverhalt:**Beschlusskompetenz:**

Die Beschlusskompetenz des Ausschusses für Planung und Hochbau ergibt sich aus § 76 Abs. 2 S. 1 NKomVG in Verbindung mit § 6 Nr. 4 h) Hauptsatzung. Im Sinne dieser Zuständigkeitsnorm handelt es sich hierbei um eine Maßnahme, deren Bedeutung über den Stadtbezirk hinausgeht.

Darstellung Sachverhalt:

Seitens der Versicherung „Die Öffentliche“ wurde an die Verwaltung die Idee herangetragen, im Umgriff des Gebäudes Friedrich-Wilhelm-Str./Wallstraße eine Aufwertung vorzunehmen (siehe Anlage 1 und 2) und dafür eine Summe in Höhe von 160.000,- € zur Verfügung zu stellen.

Da das Referat 'Grün und Freiraumplanung' dieses Umfeld im Zusammenhang mit potentiell zu begrünenden und aufzuwertenden Standorten in der Innenstadt ohnehin bereits im Fokus hatte, sind daraufhin Ideen entwickelt worden, in welcher Art und Weise so etwas zeitnah unter Einsatz der angebotenen Spendensumme erfolgen könnte. Die dabei im weiteren Verlauf entwickelte Idee einer Abspaltung wurde dann mit einem externen Büro weiter verfeinert. Bei der Kernidee, die technisch weitestgehend durchgeprüft worden ist, handelt es sich um den sogenannten 'Paillettenhimmel' (siehe Anlage 3). Dieser Vorschlag erhielt bei der Zuwenderin sehr großen Zuspruch.

Bei dem 'Paillettenhimmel' handelt es sich um eine Hängekonstruktion, bestehend aus farbigen Aluminiumplatten, welche über ein Seiltragwerk miteinander verbunden sind. Dieses Seiltragwerk soll an einem zusätzlichen Mast und an der Gebäudefassade der Öffentlichen befestigt werden (siehe Anlage 4 und 5). Die farbigen Aluminiumplatten sind beweglich, sodass sich dem Betrachter bei einfallendem Licht ein dynamisches Farbenspiel darbietet.

Neben dieser Installation wünscht sich die Zuwenderin u.a. auch begrünende Maßnahmen im Umfeld (siehe Anlage 6). Die ergänzenden Maßnahmen konzentrieren sich inzwischen auf den Ersatz von zwei bereits gefällten Bäume im nordöstlichen Teil des Friedrich-Wilhelm-

Platzes. Die Auswahl der Arten erfolgt auf Grundlage einer Auswahl sogenannter Klimabäume. Das sind Baumarten, die aufgrund der nachgewiesenen Eigenschaften als zukunftsträchtig gelten, da sie sich unter den verändernden klimatischen Rahmenbedingungen bewährt haben.

Um den Bäumen einen zukunftsähigeren Standort zu bieten, sollen neben der behutsamen Aufweitung der Baumscheiben möglichst technische Vorkehrungen den durchwurzelbaren Raum im Untergrund erweitern und somit die Versorgung der Wurzeln mit Luft und Wasser sicherstellen. Im Zuge dessen soll im äußersten Nordosten des Platzes (Randbereich) möglichst auch noch eine attraktive Sitzmöglichkeit entstehen, die im Detail aber noch abzustimmen ist. In den Platz als solchen wird jedoch nicht weiter eingegriffen.

Die Gesamtkosten für Ausplanung, Baurealisierung und Unterhaltung können durch die Spendengelder in Höhe von 160.000,- € gedeckt werden. Die Unterhaltung und Verkehrssicherung aller Konstruktionen und Einbauten wird seitens der Stadt sichergestellt. Von den 160.000,- € sollen deshalb auch 10.000,- € für die langfristige Unterhaltung des Paillettenhimmels zur Verfügung gestellt werden. Die Unterhaltung der Bäume wird nach Beendigung der Fertigstellungs- und Entwicklungspflege ebenfalls an die Stadt übergehen.

Der Objektbeschluss erfolgt unter Voraussetzung der Annahme der Zuwendung durch den Rat der Stadt Braunschweig am 20.12.2022 (vgl. Vorlage 22-20133). Sollte die Annahme der Zuwendung vom Rat der Stadt Braunschweig abgelehnt werden, ist auch dieser Sachentscheid obsolet. Vorbehaltlich der Zustimmung durch den Rat könnte die Maßnahme dann in Gänze bis Sommer 2023 realisiert werden.

Herlitschke

Anlage/n:

Anlage 1 - Standort

Anlage 2 - Foto der Örtlichkeit

Anlage 3 - Visualisierung Paillettenhimmel

Anlage 4 - Lageplan Paillettenhimmel

Anlage 5 - Schnittansicht

Anlage 6 - Baumstandorte

Anlage 7 – Vorlage 22-20133