

**Betreff:****Baubeginn der Maßnahme "Mobiles Grün"****Organisationseinheit:**Dezernat VIII  
0617 Referat Grün- und Freiraumplanung**Datum:**

27.01.2023

**Adressat der Mitteilung:**Stadtbezirksrat im Stadtbezirk 130 Mitte (zur Kenntnis)  
Umwelt- und Grünflächenausschuss (zur Kenntnis)  
Ausschuss für Mobilität, Tiefbau und Auftragsvergaben (zur Kenntnis)  
Ausschuss für Planung und Hochbau (zur Kenntnis)**Sachverhalt:**

Nach der Beschlussfassung des Rates zur Beantragung von Fördermitteln aus dem Programm 'Perspektive Innenstadt (DS 21-17115) ist gemäß DS 22-19021 der Objektbeschluss zu den Maßnahmen des Projektes 'Mobiles Grün' erfolgt.

Die vorgesehenen Maßnahmen sollen die Erlebnis- und Aufenthaltsqualität in der versiegelten Innenstadt durch das Angebot kleinerer Vegetationsbestände erhöhen. Dazu erfolgt:


- das Aufstellen kleinerer Pflanzkübel (sieben Stück), überwiegend in Verbindung mit kombinierten Bankelementen, dort wo aufgrund der Leitungslagen keine Bäume eingesetzt werden können (Bereich Damm/Hutfiltern)
- durch Entsiegelungs- und Pflanzmaßnahmen mit Stauden und Gräsern, größtenteils im Bereich vorhandener Baumscheiben, in Verbindung mit punktuellen Sitzangeboten (4 Standorte im Bereich Waisenhausdamm/Friedrich-Wilhelm-Straße)

Von diesen Maßnahmen sollen auch kleinräumig Effekte ausgehen, die den Auswirkungen des Klimawandels entgegenwirken. Losgelöst von dem inzwischen ergangenen Förderbescheid vom 13.09.2022 (189.000,-€ als neunzigprozentige Förderung der ursprünglich angenommenen Kosten), ist vorab zudem noch ein Beschluss ergangen, der die Umsetzung dieses Projektes ggf. auch ohne einen entsprechenden Fördermittelbescheid zum Inhalt hatte (DS 22-18737).

Voraussichtlich in der 5. KW 2023 soll nun im Waisenhausdamm bzw. am Übergang zur Friedrich-Wilhelm-Straße mit den ersten Entsiegelungsmaßnahmen an ausgewählten Baumstandorten begonnen werden. Aufgrund der langen Lieferzeit ist aber erst Mitte/Ende März damit zu rechnen, dass auch die sieben mobilen Pflanzkübel im Damm/Hutfiltern in einem zweiten Bauabschnitt aufgestellt und bepflanzt werden können. Blumenzwiebeln für einen grundsätzlich frühen Blühaspekt im Folgejahr werden zu einem späteren Zeitpunkt ebenfalls noch eingebracht.

**Herlitschke****Anlage/n:**

## Anlage 1 – Innenstadt – Begrünung Übersicht

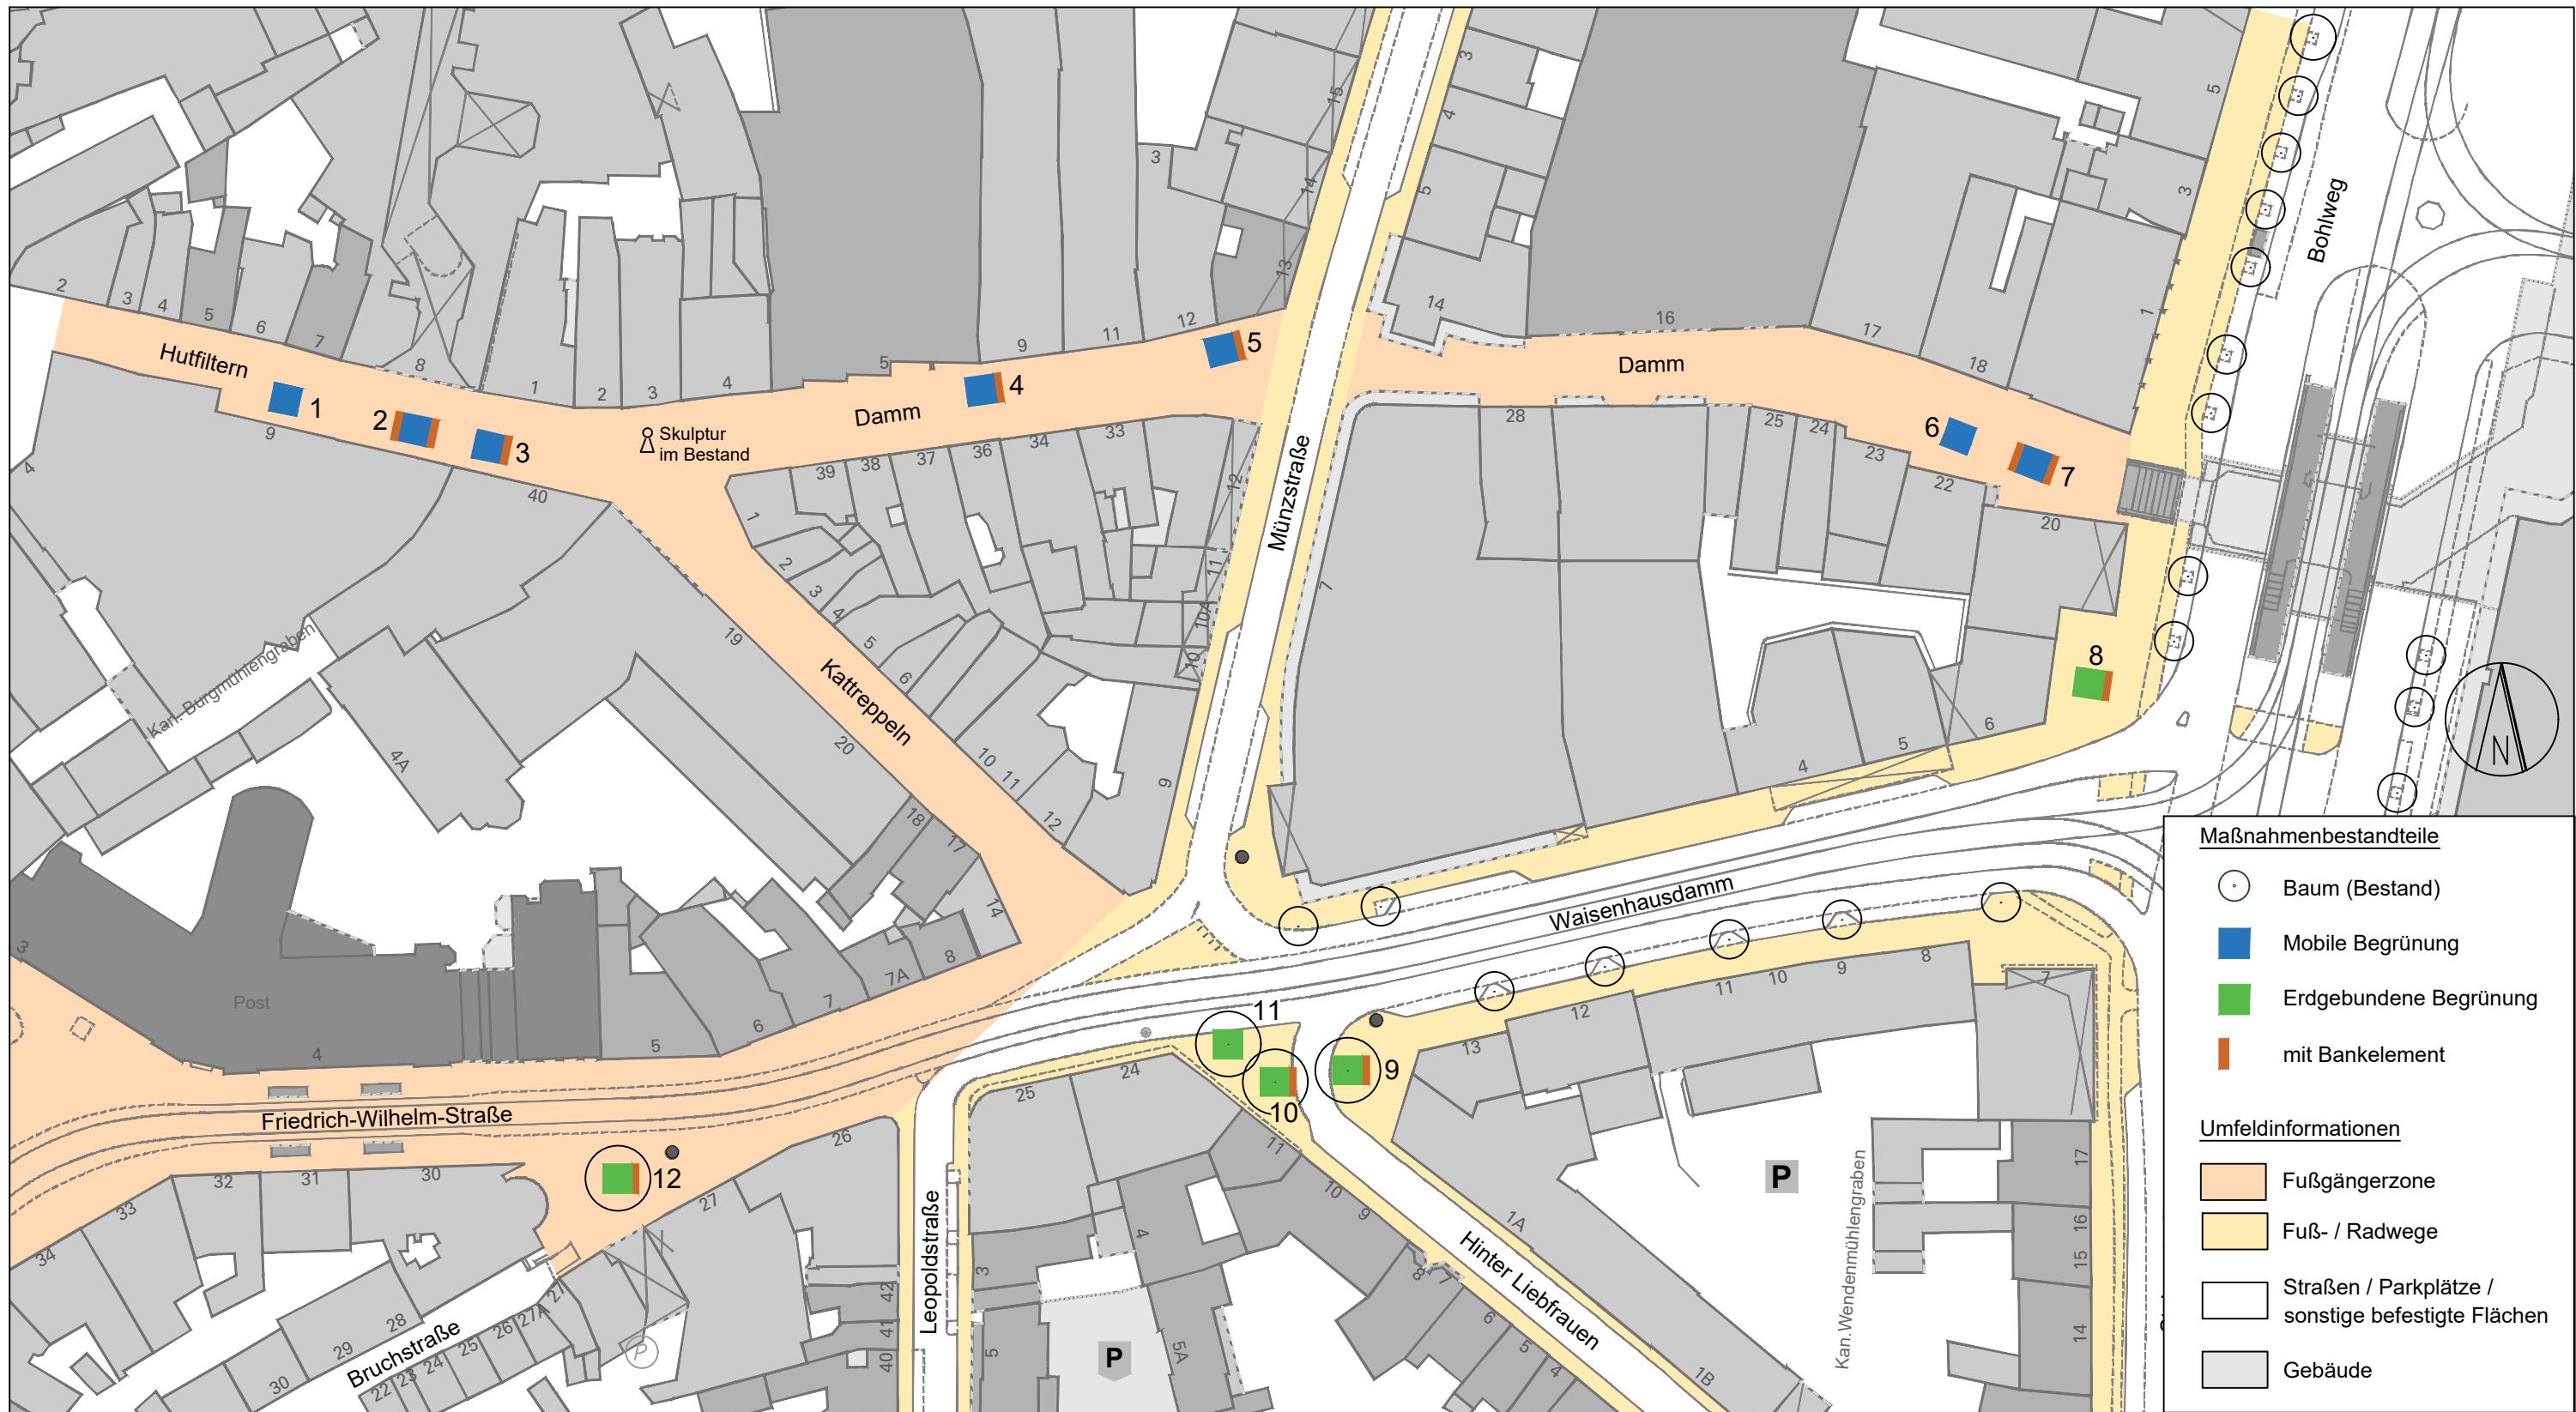

Stadt  **Braunschweig**

Referat 0617  
Grün- und Freiraumplanung  
Objektplanung und Baudurchführung  
Auguststr. 9 - 11, 38100 Braunschweig

Projekt:	<b>"Mobiles Grün"</b>	
Plan:	<b>Übersichtsplan Standorte und Maßnahmen</b>	
Maßstab:	1: 1.000	
Plannr.:	5.1 - Index 0	
PSP-Element:	1.51.5119.01.02	Kostenstelle: 064-2000
gezeichnet:	21.01.2023	A. Hamann Projektleiter: M. Kohl
gesehen:		
P:\GRUEN_PLANUNG\OBJEKT_PLANUNG\Innenstadt_Begruebung_2021\Planung 230120_Innenstadt_Begruebung_Übersicht_Ausführung.dwg		