

Beschlussauszug

Sitzung des Umwelt- und Grünflächenausschusses vom 24.01.2024

Anlass:	Sitzung
Zeit:	15:02 - 17:09
Raum, Ort:	Rathaus, Großer Sitzungssaal, Platz der Deutschen Einheit 1, 38100 Braunschweig

Ö 5	Ideenplattform: Verbesserung des Skateparks am Westbahnhof in Braunschweig zum 10-jährigen Jubiläum	24-22924
------------	---	-----------------

Beschlussart: ungeändert beschlossen

Herr Loose bringt die Beschlussvorlage der Verwaltung kurz ein, erläutert die einzelnen Verbesserungsvorschläge und bittet um Zustimmung. Die Vorlage wurde zuvor im Stadtbezirksrat 310 Westliches Ringgebiet mit einem einstimmig positiven Votum im Rahmen einer Anhörung vorberaten. Herr Loose ergänzt, dass in der Zwischenzeit Kontakt zu den Ideengebern hergestellt und ein Austausch gestartet werden konnte. Die Ideen wurden von Seiten der Verwaltung überwiegend als gut und umsetzbar bewertet. Herr Loose bestätigt auf Nachfrage des Ratscherrn Kühn, dass die Vorlage sämtliche eingegangenen Vorschläge enthält. Für die Zukunft wird zugesagt, die ursprünglich über die Ideenplattform eingegangenen Ideen der Beschlussvorlage als Anlage beizufügen.

Bürgermitglied Frau Räder bringt ergänzend den Hinweis ein, die weiße Wand am Westbahnhof mit Nisthilfen auszustatten. Die Untere Naturschutzbehörde wird den Vorschlag prüfen.

Protokollnotiz: Die Anregung bzgl. der Installation von Nisthilfen im Bereich Westbahnhof Skaterpark (östliche Seite Lärmschutzwand) wurde vor Ort durch die untere Naturschutzbehörde geprüft.

Der direkte Zugang zur östlichen Seite der Lärmschutzwand ist durch einen durchgängigen ca. fünf Meter breiten Aufwuchs aus Brombeere und weiteren Gehölzen sowie durch die direkt anschließenden Kleingartenparzellen aktuell nicht gegeben (vgl. anliegenden Lageplan). Das Anfahren der Wand mittels Hubsteiger ist aufgrund des vorgelagerten Kleingartenvereins und der geringen Wegebreiten von Osten nicht möglich. Die Installation der Nisthilfen ist somit nicht ohne weitere Maßnahmen (u. a. Gehölz- und Strauchbeseitigung, Einsatz Hubsteiger) durchführbar. Eine regelmäßige Wartung der Nisthilfen wäre ebenfalls mit erhöhtem Aufwand und Zugangsschwierigkeiten verbunden.

Aufgrund der unzureichenden Zugänglichkeit zur Installation und zur Wartung sowie der bereits vorhandenen potentiellen Nist- und Quartiermöglichkeiten im Bereich der Kleingartenanlage wird von einer Durchführung der vorgeschlagenen Maßnahme abgeraten.

Protokollnotiz: Ratsfrau Mundlos ist zwischen 16:19 und 16:23 Uhr abwesend.

Ausschussvorsitzender Ratsherr Jonas lässt im Anschluss über die Beschlussvorlage abstimmen.


Beschluss:

„Die Idee auf der Ideenplattform zur Verbesserung des Skateparks am Westbahnhof wird entsprechend der dargestellten Verwaltungsvorschläge umgesetzt.“

Abstimmungsergebnis:

dafür: 11 dagegen: 0 Enthaltungen:0

Anlage 1 Abbildung zur Protolollnotiz_Lageplan.pdf

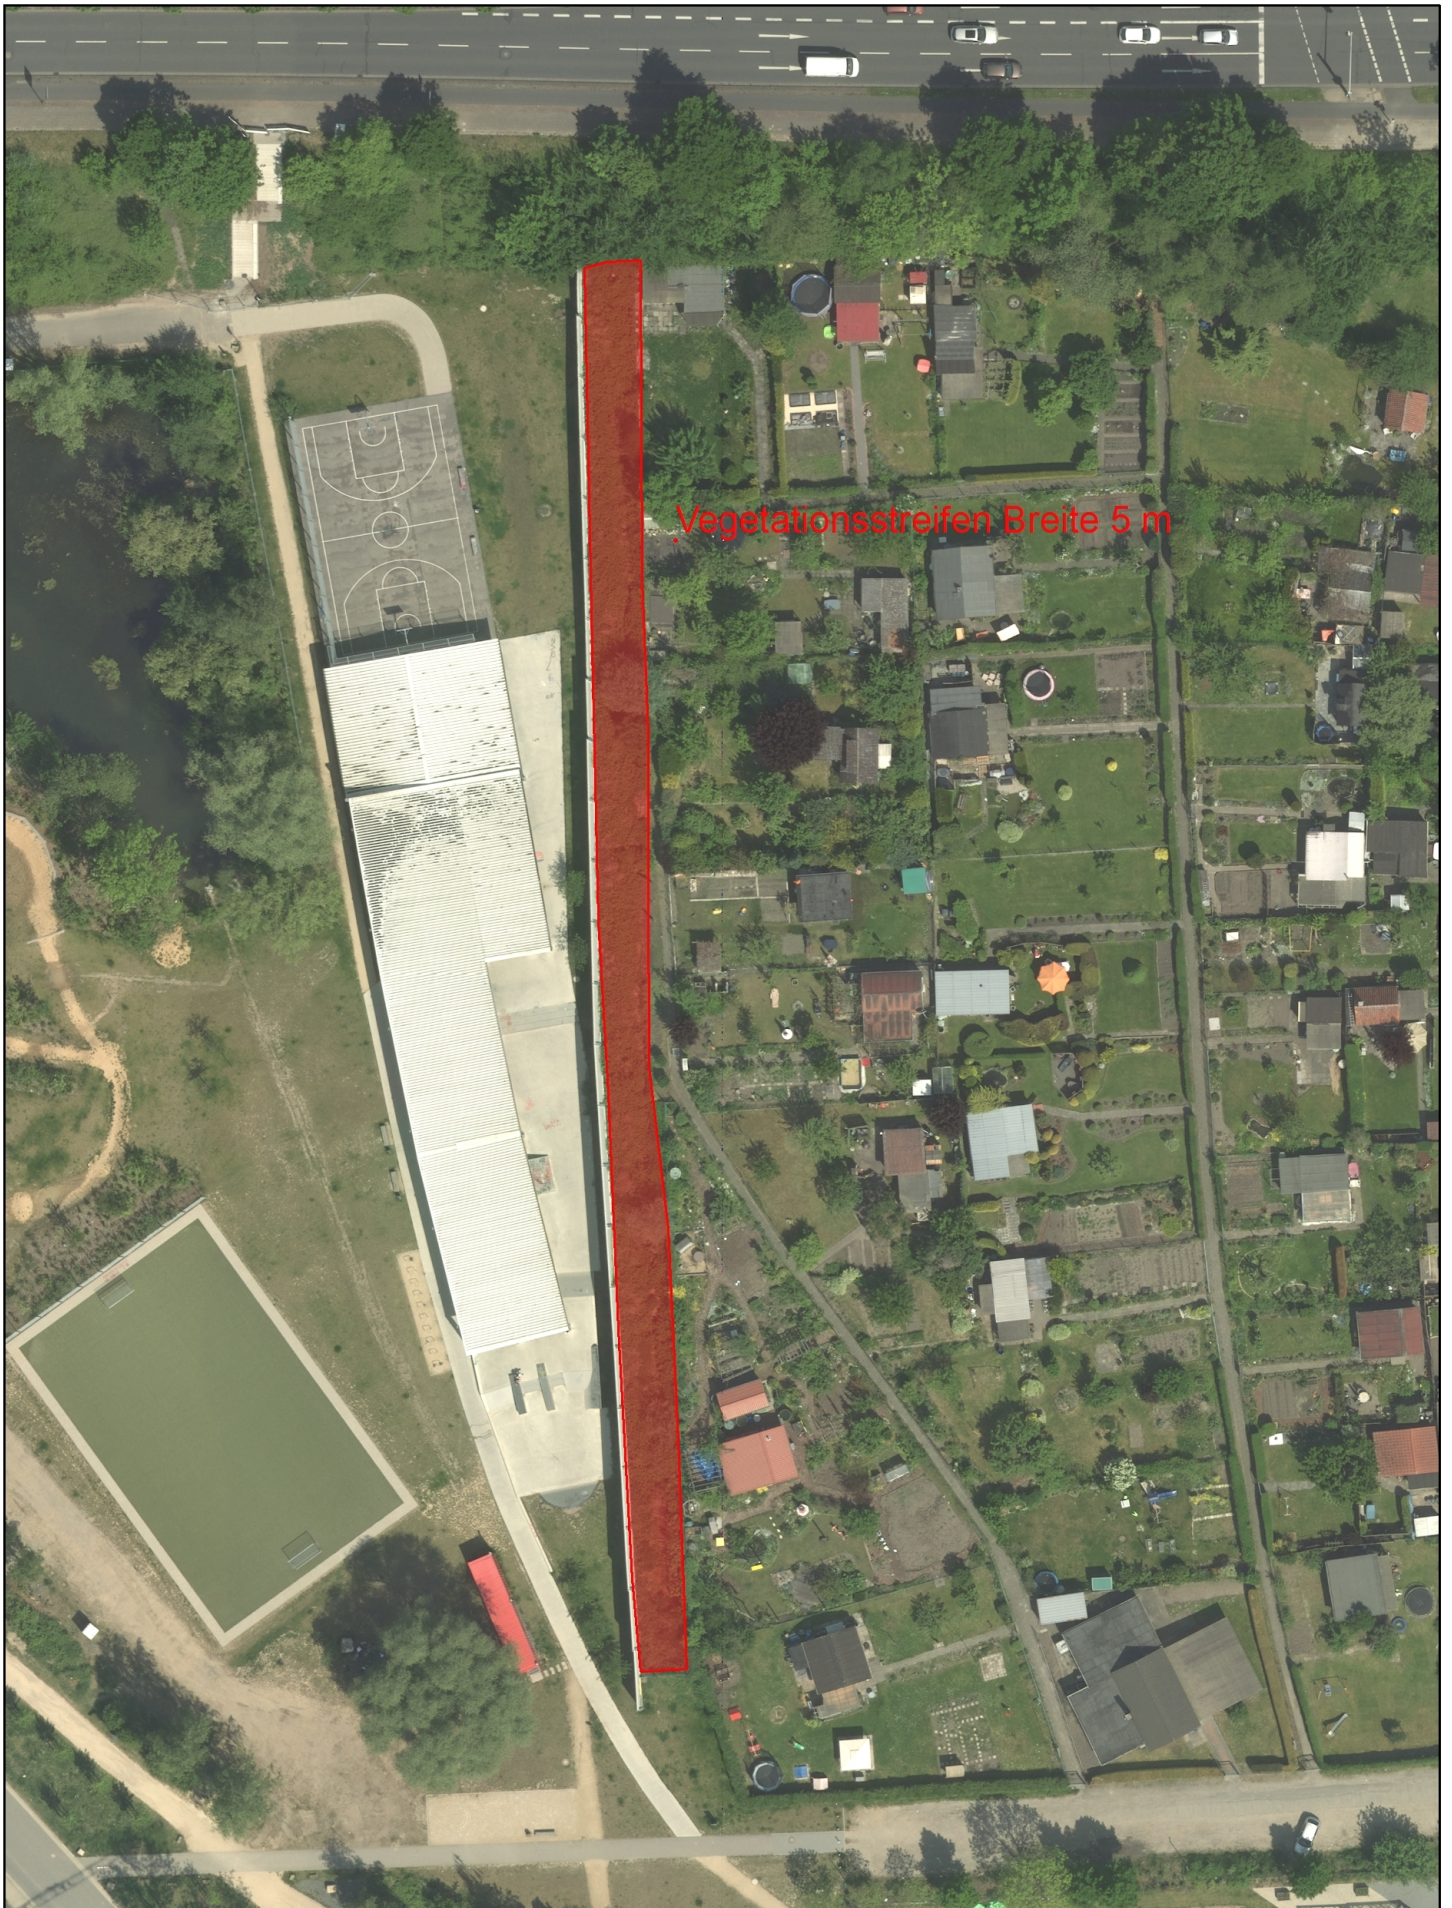

Vegetationsstreifen Breite 5 m



Nur für den
Dienstgebrauch

Ausgabe FRISBI

Angefertigt: 07.02.2024

Maßstab: 1:750

Erstellt für Maßstab



Der angegebene Maßstab ist in der Karte zu prüfen



Stadt



Braunschweig
Fachbereich Stadtplanung
und Geoinformation,
Abteilung Geoinformation