

*Betreff:*

**Tag der Niedersachsen 2026; hier: Sportmeile, Stand der Planungen**

*Organisationseinheit:*

Dezernat VII  
0670 Sportreferat

*Datum:*

29.05.2026

*Beratungsfolge:*

Sportausschuss (zur Kenntnis)

*Sitzungstermin*

05.06.2026

*Status*

Ö

### **Sachverhalt:**

Bei der 39. Auflage des Tag der Niedersachsen ist die Stadt Braunschweig vom 12. bis zum 14. Juni 2026 erstmalig Gastgeber dieser Großveranstaltung, welche die bunte Vielfalt des Landes Niedersachsen auf zehn verschiedenen Themenmeilen und sieben Bühnen präsentieren wird. Es bietet sich an drei Tagen ein abwechslungsreicher Mix aus Kultur, Ehrenamt und Sport, bei dem sich die Besucherinnen und Besucher auf ein vielfältiges Programm aus den unterschiedlichsten Themenbereichen freuen dürfen.

Die Sportmeile ist dabei an den Standorten Schlossplatz und Löwenwall vorgesehen.

Auf der Sportmeile präsentieren sich mehr als 40 Ausstellerinnen und Aussteller und zeigen die gesamte Vielfalt des organisierten Sports – von Breiten- und Leistungssport über Verbandsarbeit und Nachwuchsförderung bis hin zu inklusiven, familienfreundlichen und erlebnisorientierten Bewegungsangeboten.

Ob Volleyball, American Football und Schach, Golf, Tischtennis, Tanzen oder Schießsport, zahlreiche Mitmachstationen verschiedenster Sportarten laden direkt zum Ausprobieren ein.

An den Aktions- und Erlebnisstationen können attraktive Bewegungsangebote wie Kistenklettern, Bungeerun, Kletterwand oder Aerotrim getestet werden. Durch Präsentationen und Vorführungen der Akteurinnen und Akteure auf den Bühnen und Aktionsflächen wird die ganze Vielfalt des Sports wie Tanz, Judo, Bowling, Cricket sowie Outdoor- und Wassersport hautnah präsentiert.

Am Stand der städtischen Sportfachverwaltung erhalten Besucherinnen und Besucher Einblicke in die Inhalte und Ziele rund um das Projekt „Inklusion bewegt Niedersachsen/ Braunschweig“ sowie in die Zusammenarbeit mit den Netzwerkpartnerinnen und -partnern aus der Region. Neben der Möglichkeit für Informationen, Austausch und Beratung, rund um das Thema Inklusion im Sport, wird es auch niedrigschwellige Mit-Mach-Angebote geben. Diese Mit-Mach-Aktionen sollen alle Interessierten das Thema Inklusion im Sport hautnah miterleben lassen und den Stand in einen lebendigen Treffpunkt verwandeln. Der Tag der Niedersachsen bietet somit eine ideale Gelegenheit, um Menschen zusammenzubringen und ein starkes Zeichen für mehr Teilhabe und Gemeinschaft im Sport zu setzen.


Hübner

### **Anlage/n:**










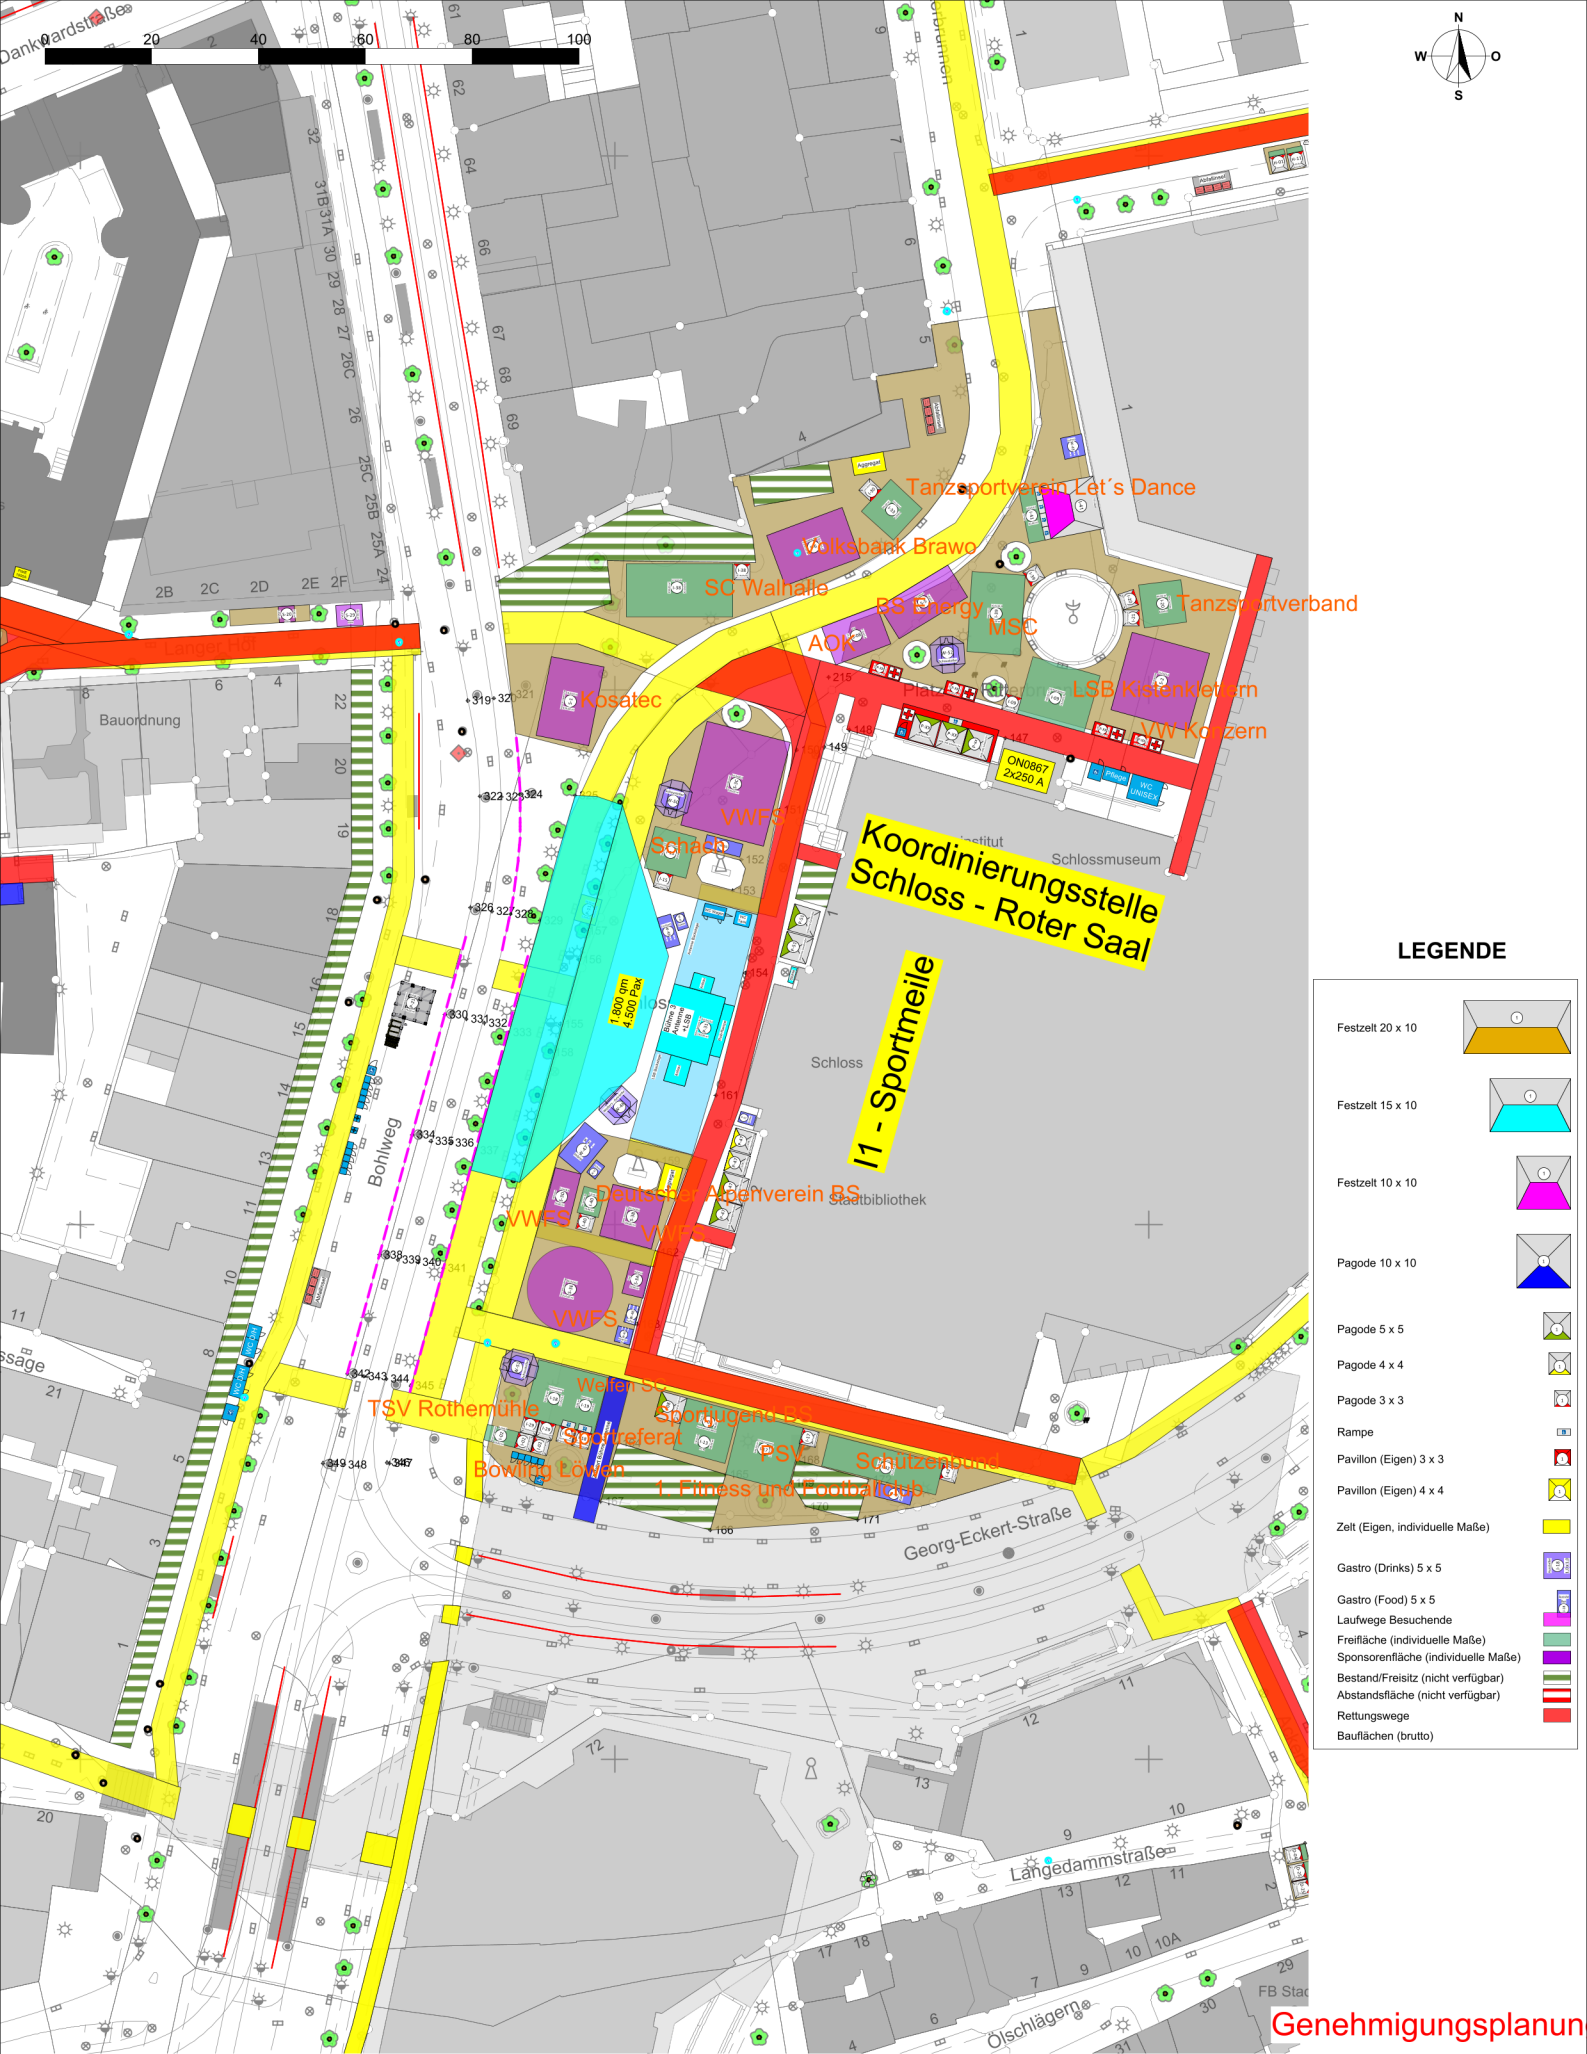



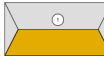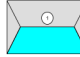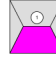


1 - 26\_05\_2026\_TDN\_I\_01\_1000\_A3-Übersicht I-Sportmeile 1 (Schloss)-2 mit Namen (öffentlich)

2 - 26\_05\_2026\_TDN\_C-I2\_01\_1000\_A3-Übersicht B-Blaulicht Löwenwall\_ C-NDR\_ I-Sportmeile Löwenwall-1mit Namen (öffentlich)





**LEGENDE**

- Festzelt 20 x 10 
- Festzelt 15 x 10 
- Festzelt 10 x 10 
- Pagode 10 x 10 
- Pagode 5 x 5 
- Pagode 4 x 4 
- Pagode 3 x 3 
- Rampe 
- Pavillon (Eigen) 3 x 3 
- Pavillon (Eigen) 4 x 4 
- Zelt (Eigen, individuelle Maße) 
- Gastro (Drinks) 5 x 5 
- Gastro (Food) 5 x 5 
- Laufwege Besuchende 
- Freifläche (individuelle Maße) 
- Sponsorenfläche (individuelle Maße) 
- Bestand/Freizeit (nicht verfügbar) 
- Abstandsfläche (nicht verfügbar) 
- Retlungswege 
- Bauflächen (brutto) 

1 Übersicht I-Sportmeile 1 (Schloss)  
 TDN\_I\_01\_1000\_A3

Übersicht I-Sportmeile 1 (Schloss)  
 Nummer: TDN\_I\_01\_1000\_A3  
 Stand: 25.05.2026  
 M 1:1000  
 Format DIN A3

**TAG DER NIEDERSACHSEN**  
 12. - 14.06.2026  
 Innenstadt Braunschweig

ENTWURFSVERFASSER:  
 ARGE KOSI GbR  
 Kühnehöfe 20  
 22671 Hamburg

AUFTRAGGEBER  
 Braunschweig Stadtmarketing GmbH  
 Sack 17  
 38100 Braunschweig



1 Übersicht B\_Blaulich Löwenwall, C\_NDR:1 Sportmeile 2  
 TDN\_C-12\_01\_1000\_A3



LEGENDE

- Festzelt 20 x 10
- Festzelt 15 x 10
- Festzelt 10 x 10
- Pagode 10 x 10
- Pagode 5 x 5
- Pagode 4 x 4
- Pagode 3 x 3
- Rampe
- Pavillon (Eigen) 3 x 3
- Pavillon (Eigen) 4 x 4
- Zelt (Eigen, individuelle Maße)
- Gastro (Drinks) 5 x 5
- Gastro (Food) 5 x 5
- Laufwege Besuchende
- Freifläche (individuelle Maße)
- Sponsorenfläche (individuelle Maße)
- Bestand/Freisitz (nicht verfügbar)
- Abstandsfläche (nicht verfügbar)
- Rettungswege
- Bauflächen (brutto)



Übersicht B-Blaulich Löwenwall, C-NDR, I-Sportmeile Löwenwall  
 Nummer: TDN\_C-12\_01\_1000\_A3 M 1:1000  
 Stand: 25.05.2026 Format DIN A3

TAG DER NIEDERSACHSEN  
 12. - 14.06.2026  
 Innenstadt Braunschweig

ENTWURFSVERFASSER:  
 ARGE KOSI GbR  
 KühmeHöfe 20  
 22671 Hamburg

AUFTRAGGEBER:  
 Braunschweig Stadtmarketing GmbH  
 Sack 17  
 38100 Braunschweig

