

Betreff:

Umgestaltung der Broitzemer Straße, Lückenschluss

Organisationseinheit:

Dezernat III
66 Fachbereich Tiefbau und Verkehr

Datum:

04.04.2018

Beratungsfolge

Stadtbezirksrat im Stadtbezirk 310 Westliches Ringgebiet (zur
Kenntnis)

Sitzungstermin

04.04.2018

Status

Ö

Sachverhalt:

Der Kreuzungsbereich Broitzemer Straße/Juliusstraße ist 2017 im ersten Bauabschnitt saniert und neu geordnet worden. Das Ende dieses Abschnittes rund 50 m vor dem Gehweg am Madamenweg erzeugt im Bestand eine nicht eindeutige Fußgängerführung.

Im Vorgriff auf die zukünftige Planung, die Senkrechtparken auf der südlichen Straßenseite vorsieht, soll der Bereich vorab markiert werden.

Fahrzeuge parken dann zum Teil auf dem heutigen südlichen Gehweg, der Fußgängerverkehr wird auf der Nordseite abgewickelt. Durch das Auflösen des Längsparkens auf dem nördlichen Gehweg entsteht hier wesentlich mehr Platz für zu Fuß Gehende. Die Parkplatzbilanz fällt mit zukünftig 9 Stellplätzen gegenüber 10 im Bestand fast ausgeglichen aus.


Zusätzlich wird ein Teil des Gehwegs im Anschluss zum Madamenweg, wie im Lageplan dargestellt, entsiegelt und die Grünfläche erweitert.

Zwischen dem Haus Juliusstraße 1 und der bereits fertiggestellten Baumscheibe werden Fahrradanhänger aus Richtung Juliusstraße kommende Fußgänger rechtzeitig auf den verbleibenden nördlichen Gehweg lenken.

Durch diese Maßnahmen wird aus beiden Richtungen deutlich, dass der Gehweg auf der Südseite nicht länger besteht.

Leuer

Anlage/n:
Lageplan

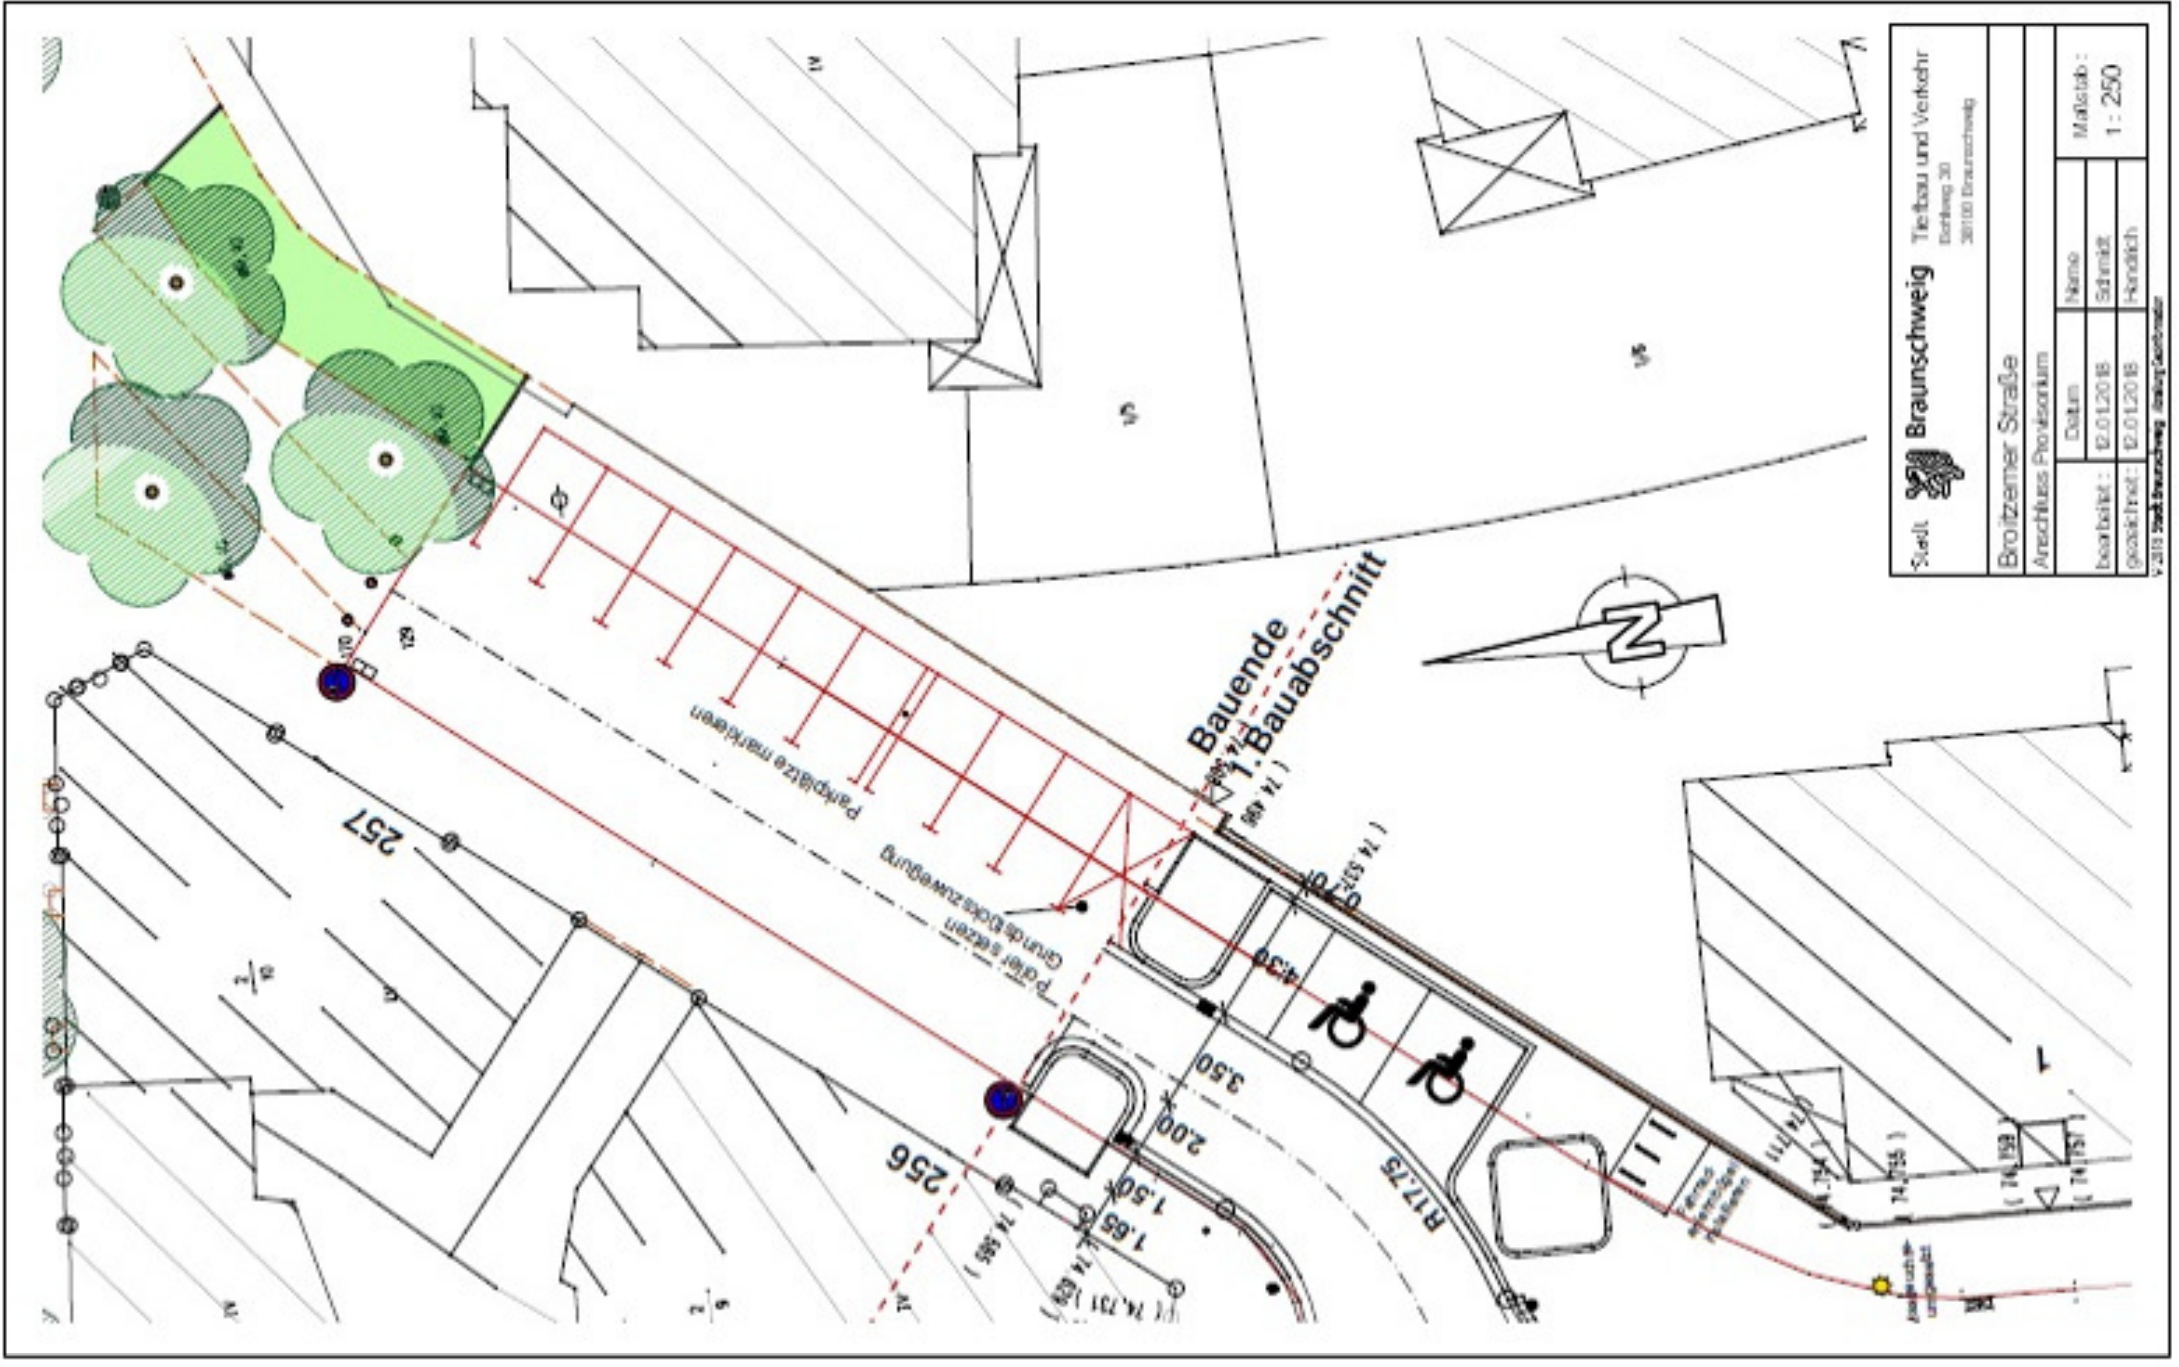

Braunschweig Tiefbau und Verkehr Dörfling 30 38100 Braunschweig	Stadt Broitzemer Straße Anschluss Provisorium	
	Datum bearbeitet: 02.01.2016 gezeichnet: 02.01.2016	Name Schmidt Henrich

V.218 Stadt Braunschweig - stb/ing/urb/ver