

Betreff:

Konzept E-Ladesäulen für das Östliche Ringgebiet

Organisationseinheit:

Dezernat III
66 Fachbereich Tiefbau und Verkehr

Datum:

06.12.2022

Beratungsfolge

Stadtbezirksrat im Stadtbezirk 120 Östliches Ringgebiet (zur
Kenntnis)

Sitzungstermin

07.12.2022

Status

Ö

Zur Anfrage der Fraktion B90/Grüne im Stadtbezirksrat 120 vom 26.08.2022 (22-19436) nimmt die Verwaltung wie folgt Stellung:

Zu 1.: Im Rahmen des Konzessionsvertrages mit der KOM|DIA (BS|ENERGY) ist der Ausbau der öffentlich zugänglichen Ladepunkte in Braunschweig vorgesehen. In einer ersten Ausbaustufe bis Ende 2024 wird eine flächendeckende Grundversorgung mit jeweils 2 Ladepunkten pro statistischem Bezirk (insgesamt 148 Ladepunkte) sowie der nachfrageorientierte Lückenschluss (insgesamt 52 Ladepunkte) hergestellt. Hierbei werden sowohl AC-Ladesäulen (Normalladen bis 22 KW) als auch DC-Ladesäulen (Schnellladen mit mindestens 50 KW) umgesetzt. In weiteren Ausbaustufen erfolgt der Ausbau bedarfsorientiert.


Zum gegenwärtigen Zeitpunkt identifiziert die KOM|DIA schrittweise anhand von verkehrs- und stadtplanerischen Kriterien sowie der technischen Umsetzbarkeit im Zuge der ersten Ausbaustufe geeignete Standorte. Im östlichen Ringgebiet sind die Ladesäulen in Höhe Jasperallee 72 und Waterloostraße 18 bereits seit Anfang 2022 aktiv. Die Ladestandorte in der Herzogin-Elisabeth-Straße (Franzsches Feld) sowie der Abtstraße/Böcklinstraße wurden bereits von der Stadt geprüft. Übersichtspläne liegen der Drucksache als Anlagen bei. Die noch ausstehenden Tiefbauarbeiten werden von der KOM|DIA koordiniert.

Zu 2.: Im dritten Schritt des ersten Ausbaubyklus prüft die KOM|DIA ab Mitte 2024, ob ein digitales Tool zur Bürgerbeteiligung gemäß einer sinnvollen Kriterienbefriedigung Anwendung finden kann (ca. 20 Ladepunkte). Nach erfolgreichem Abschluss der Pilotphase kann das Beteiligungstool im zweiten Ausbaubyklus von Anfang 2025 bis Ende 2026 für Standortvorschläge flächendeckend genutzt werden (ca. 200 LP).

Wiegel

Anlage/n:

Ladestandort Herzogin-Elisabeth-Straße (Franzsches Feld)
Ladestandort Abtstraße/Böcklinstraße

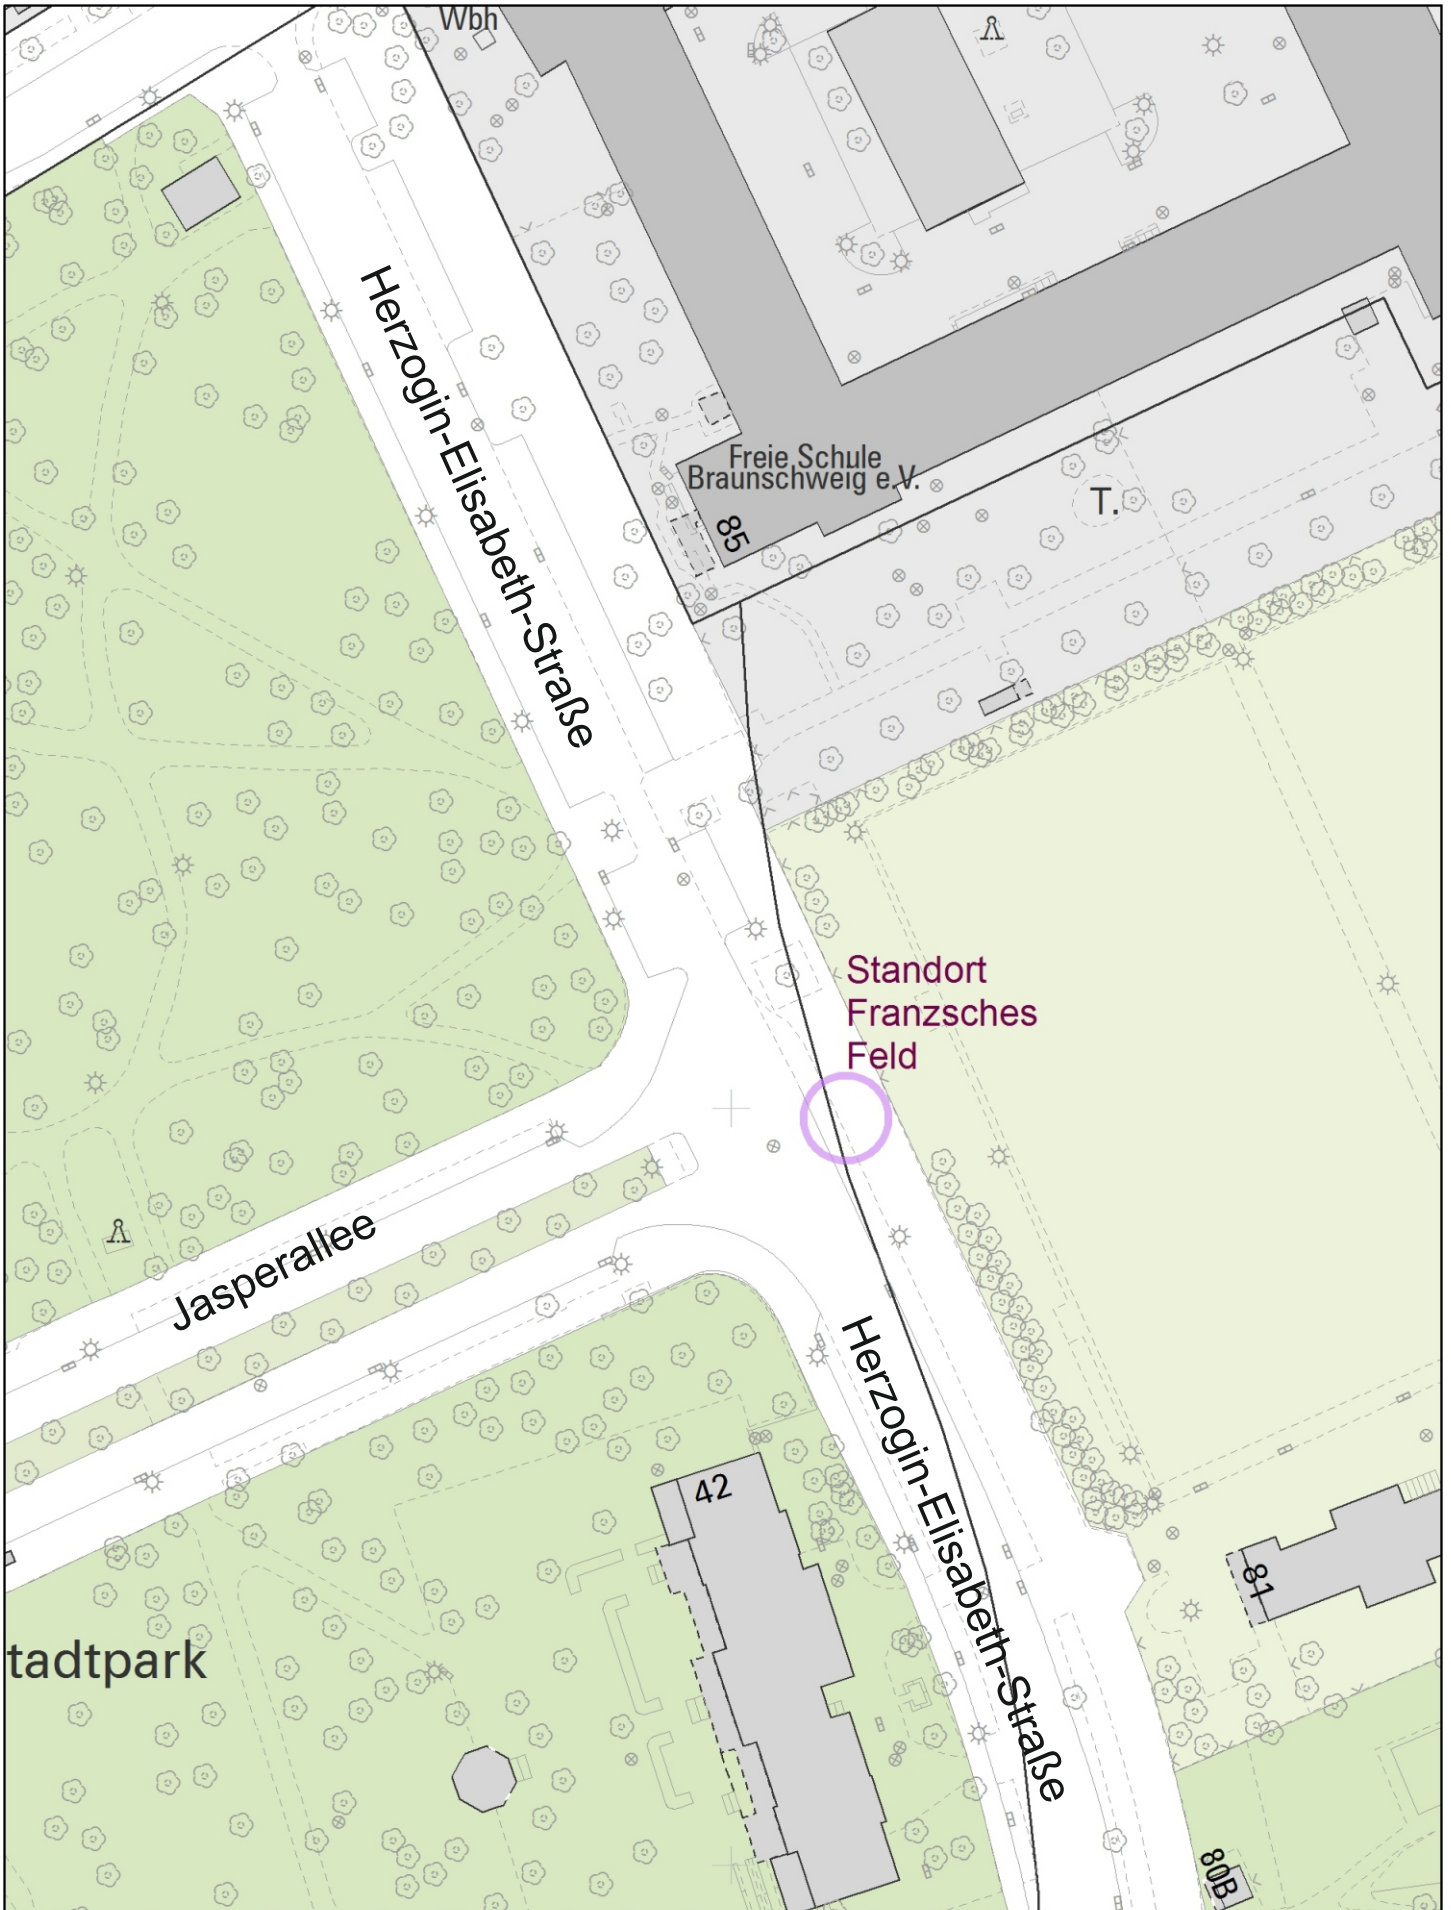

Nur für den
Dienstgebrauch

Ausgabe FRISBI

Angefertigt: 03.11.2022

Maßstab: 1:1 000


Erstellt für Maßstab



Der angegebene Maßstab ist in der Karte zu prüfen



Stadt  **Braunschweig**
 Fachbereich Stadtplanung
 und Geoinformation,
 Abteilung Geoinformation

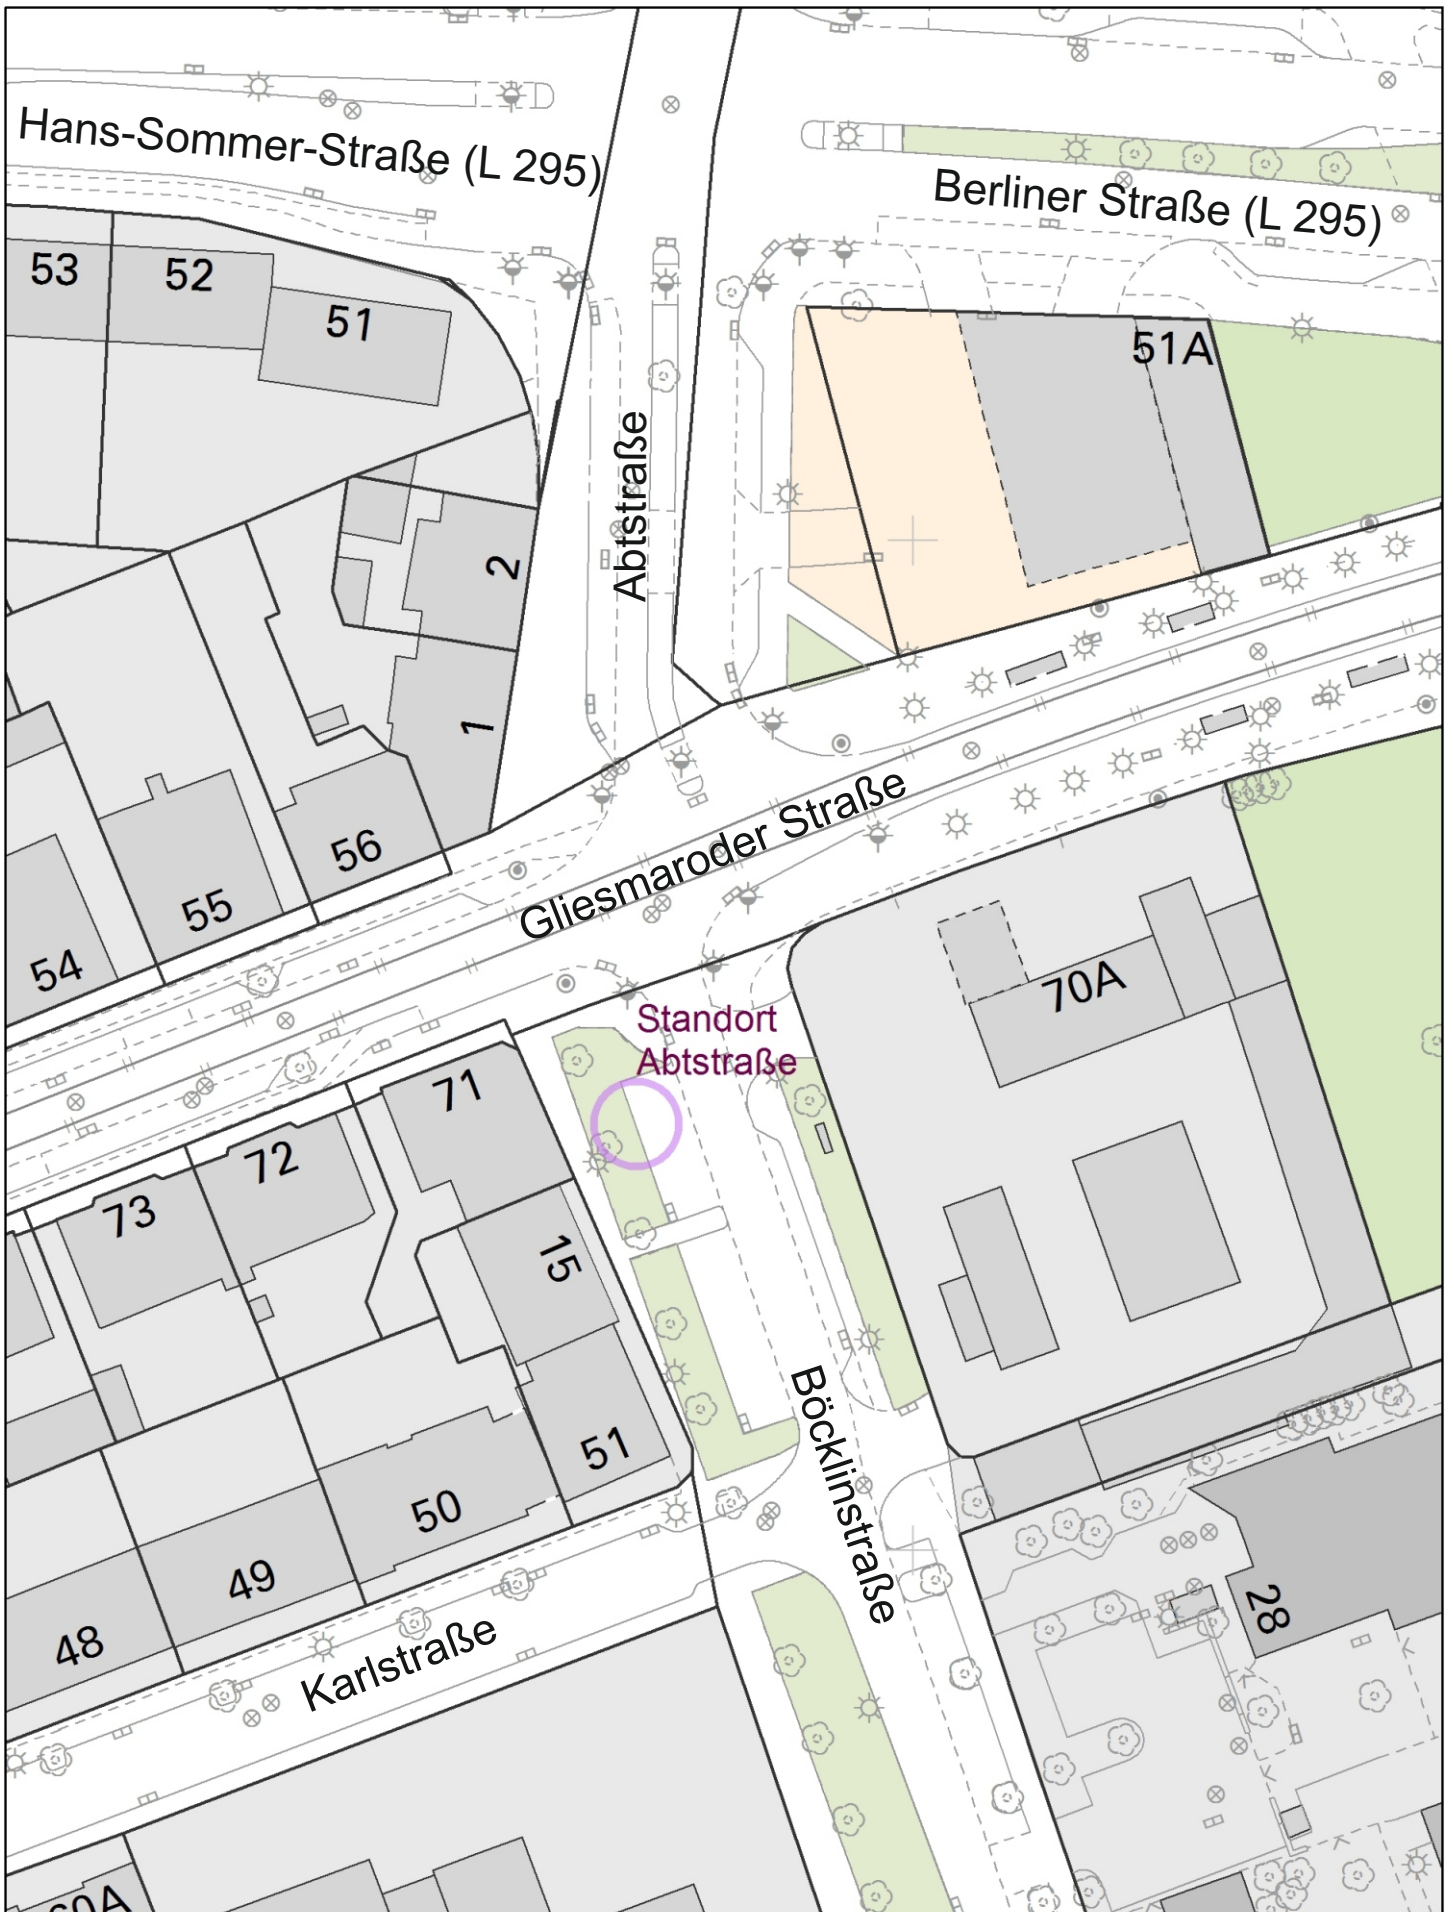

Nur für den
Dienstgebrauch

Ausgabe FRISBI

Angefertigt: 03.11.2022

Maßstab: 1:750

Erstellt für Maßstab



Der angegebene Maßstab ist in der Karte zu prüfen



Stadt  **Braunschweig**
Fachbereich Stadtplanung
und Geoinformation,
Abteilung Geoinformation