

*Betreff:***1. :****Bauantrag der Firma GE Healthcare Buchler GmbH & Co. KG,
Az.: 1162/2023, Nachtrag zur Baugenehmigung Az.: 738/2022
Erweiterung des Produktionsgebäudes AB 1 um Dachaufbauten****2.:****Bauantrag der Firma Eckert & Ziegler Umweltdienste GmbH,
Gieselweg 2, Az.: 1477/2024, Neubau eines Bürogebäudes mit
Pausenräumen, Gieselweg 1***Organisationseinheit:*Dezernat III
60 Fachbereich Bauordnung und Zentrale Vergabestelle*Datum:*

17.12.2024

*Adressat der Mitteilung:*Stadtbezirksrat im Stadtbezirk 322 Nördliche Schunter-/Okeraue (zur
Kenntnis)
Mitteilungen außerhalb von Sitzungen (zur Kenntnis)**Sachverhalt:**

Der VA hat in seiner Sitzung am 10.12.2024 der Erteilung der Baugenehmigungen zugestimmt.

Auf die beigelegte Ergänzungsvorlage 24-24672-01 wird verwiesen.

Leuer

Anlage/n:

DS 24-24672-01

Betreff:

Ergänzungsvorlage

1. :

**Bauantrag der Firma GE Healthcare Buchler GmbH & Co. KG,
Az.: 1162/2023, Nachtrag zur Baugenehmigung Az.: 738/2022
Erweiterung des Produktionsgebäudes AB 1 um Dachaufbauten**

2.:

**Bauantrag der Firma Eckert & Ziegler Umweltdienste GmbH,
Gieselweg 2, Az.: 1477/2024, Neubau eines Bürogebäudes mit
Pausenräumen, Gieselweg 1**

Organisationseinheit:

Dezernat III
60 Fachbereich Bauordnung und Zentrale Vergabestelle

Datum:

02.12.2024

Beratungsfolge

Ausschuss für Planung und Hochbau (Vorberatung)

Verwaltungsausschuss (Entscheidung)

Sitzungstermin

04.12.2024

10.12.2024

Status

Ö

N

Beschluss:

1. Die Baugenehmigung für den Nachtrag Az. 1162/2023 zur Baugenehmigung Az. 738/2022 Erweiterung des Produktionsgebäudes AB 1 um Dachaufbauten wird erteilt. Die Baugenehmigung steht unter der aufschiebenden Bedingung, dass vor Baubeginn die schriftliche Bestätigung des Niedersächsischen Umweltministeriums vorliegt, dass das Bauvorhaben mit dem Strahlenschutz vereinbar ist.
2. Die Baugenehmigung „Neubau eines Bürogebäudes mit Pausenräumen“ wird erteilt.

Sachverhalt:

Der Stadtbezirksrat 322 hat in seiner Sitzung vom 19.11.2024 die Vorlage mehrheitlich abgelehnt. Hintergrund war zum einen, dass angesichts der zum 31.12.2024 angekündigten Schließung der Firma GE Healthcare Buchler unklar sei, was mit den frei werdenden Flächen geschehe, insbesondere unter dem Gesichtspunkt möglicher Tätigkeiten im Bereich Strahlenschutz. Zudem ergebe sich durch den Bau des neuen Bürogebäudes zwangsläufig neuer Platz im Altgebäude, wodurch die Möglichkeit bestehe, die radioaktive Produktion zu erweitern, ohne ein neues Produktionsgebäude bauen zu müssen.

Die Firma Eckert & Ziegler ist mit der Bitte um kurzfristige Antwort angeschrieben worden, ob durch die beiden Baumaßnahmen eine Produktionserweiterung zu erwarten sei bzw. ermöglicht werde und ob mittlerweile die Nachnutzung der Räumlichkeiten in der Firma GE Healthcare Buchler geklärt sei.

Das Unternehmen hat dazu am 28.11.2024 erklärt, der Bauantrag unter Nr. 1 betreffe regulatorische Auflagen und stehe nicht im Zusammenhang mit einer Produktionserweiterung. Der Neubau des Bürogebäudes diene ausschließlich dem zusätzlichen Büroraumbedarf und sei ebenfalls nicht als Produktionserweiterung vorgesehen. Zur Nachnutzung der Räumlichkei-

ten von GE Healthcare gebe es noch keine Neuigkeiten, die Gespräche seien noch nicht abgeschlossen.

Schließlich wurde in der Stadtbezirksratssitzung auch befürchtet, durch die neue Parkplatzzufahrt werde der Gieselweg ausgebaut und es sei zu befürchten, dass später doch eine direkte Verbindung zum Gewerbegebiet Waller See hergestellt werde. Dem ist entgegenzuhalten, dass die Erschließung des Flurstücks 226, auf dem das Bürogebäude und die Parkplätze errichtet werden sollen, wie bisher über den vorhandenen Mitarbeiterparkplatz erfolgen wird, also kein Ausbau des Gieselweges mit der Baumaßnahme verbunden ist. Widmung und Ausbau des Gieselwegs sind seitens der Stadt nicht beabsichtigt.

Festzuhalten ist, dass das Niedersächsische Umweltministerium als zuständige Strahlenschutzbehörde keine Bedenken gegen die beiden Baumaßnahmen hat und eine Umsetzung der Dachaufbauten auf dem Gebäude AB 1 erst nach Detailabstimmung mit dem Umweltministerium erfolgen darf. Damit besteht in beiden Fällen ein Anspruch des jeweiligen Unternehmens auf Erteilung der Baugenehmigung; die Ablehnung wäre daher rechtswidrig. Aus diesem Grund bleibt der bisherige Beschlussvorschlag bestehen.

Leuer

Anlage/n:

Anlage 1: Ansichten Ost + West Eckert & Ziegler

Anlage 2: Lageplan GE Healthcare

Anlage 3: Lageplan Eckert & Ziegler



Ansicht Ost



Ansicht West

BAUVORHABEN:

Errichtung eines
Bürogebäudes + Pausenräume
Gieselweg 2
38110 Braunschweig

BAUHERR:

Eckert & Ziegler
Umweltdienste GmbH
Gieselweg 1
38110 Braunschweig

ARCHITEKT:

**HAMBORG
ARCHITEKTEN**
Inhaber: A. Meyer-Herbig
Wolfenbütteler Straße 73
3 8 1 0 2 Braunschweig
Tel.: 0531 / 270 23 13
www.hamburg-architekten.de
info@hamburg-architekten.de

03_Ansichten Ost + West





-BAUANTRAGSPLANUNG-

Ansicht Ost, Ansicht West

Maßstab	Blattgröße	Datum	Planersteller
1:100	420 x 594 A2	29.02.2024	m.o

Dateiname: EZAG Bürogebäude_Entwurfsplanung.pln

Pfad: X:\Projekte\Aktuell\21-557 EZAG Erschliessung Gieselweg 2\02 CAD\022 CAD- BIB\Errichtung Bürogebäude + Pausenräume\EZAG Bürogebäude_Entwurfsplanung.pln

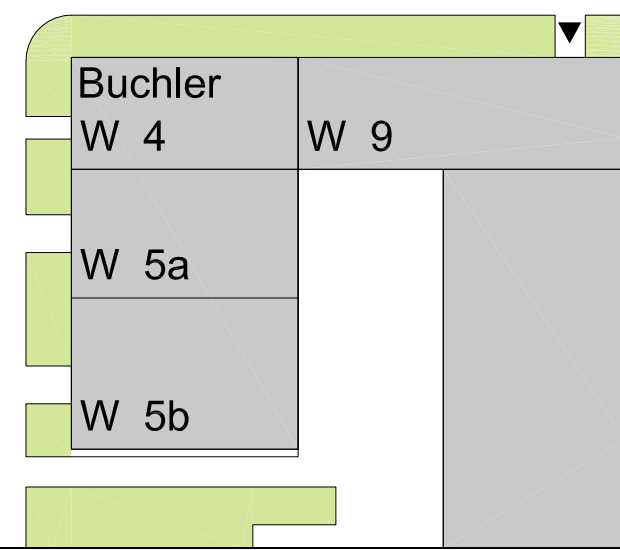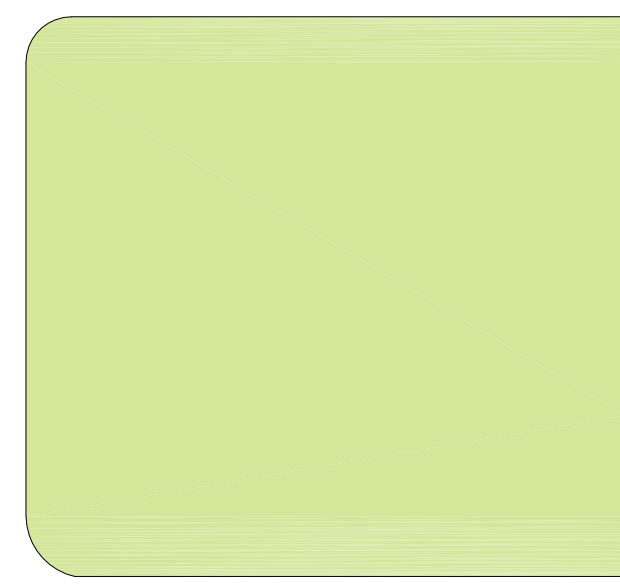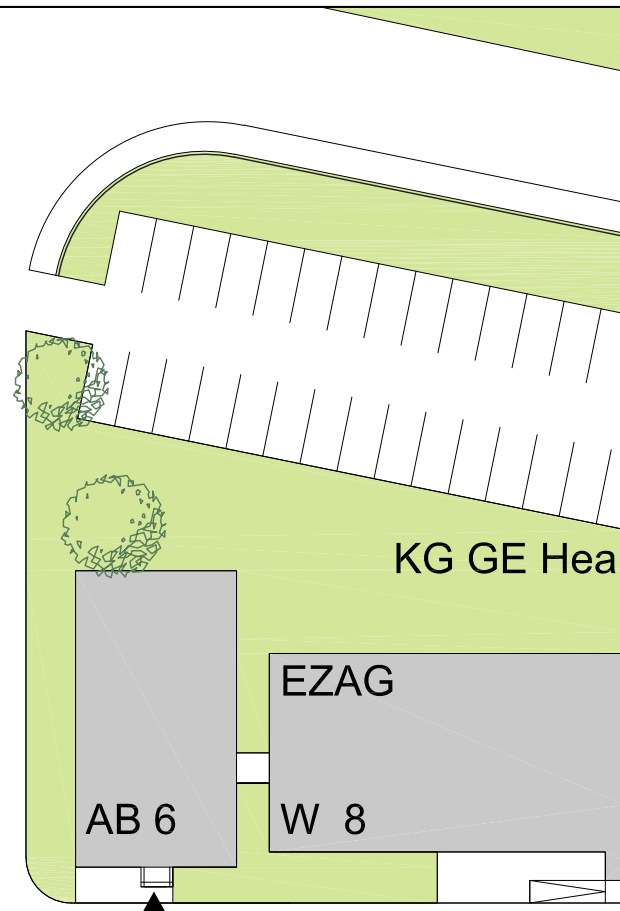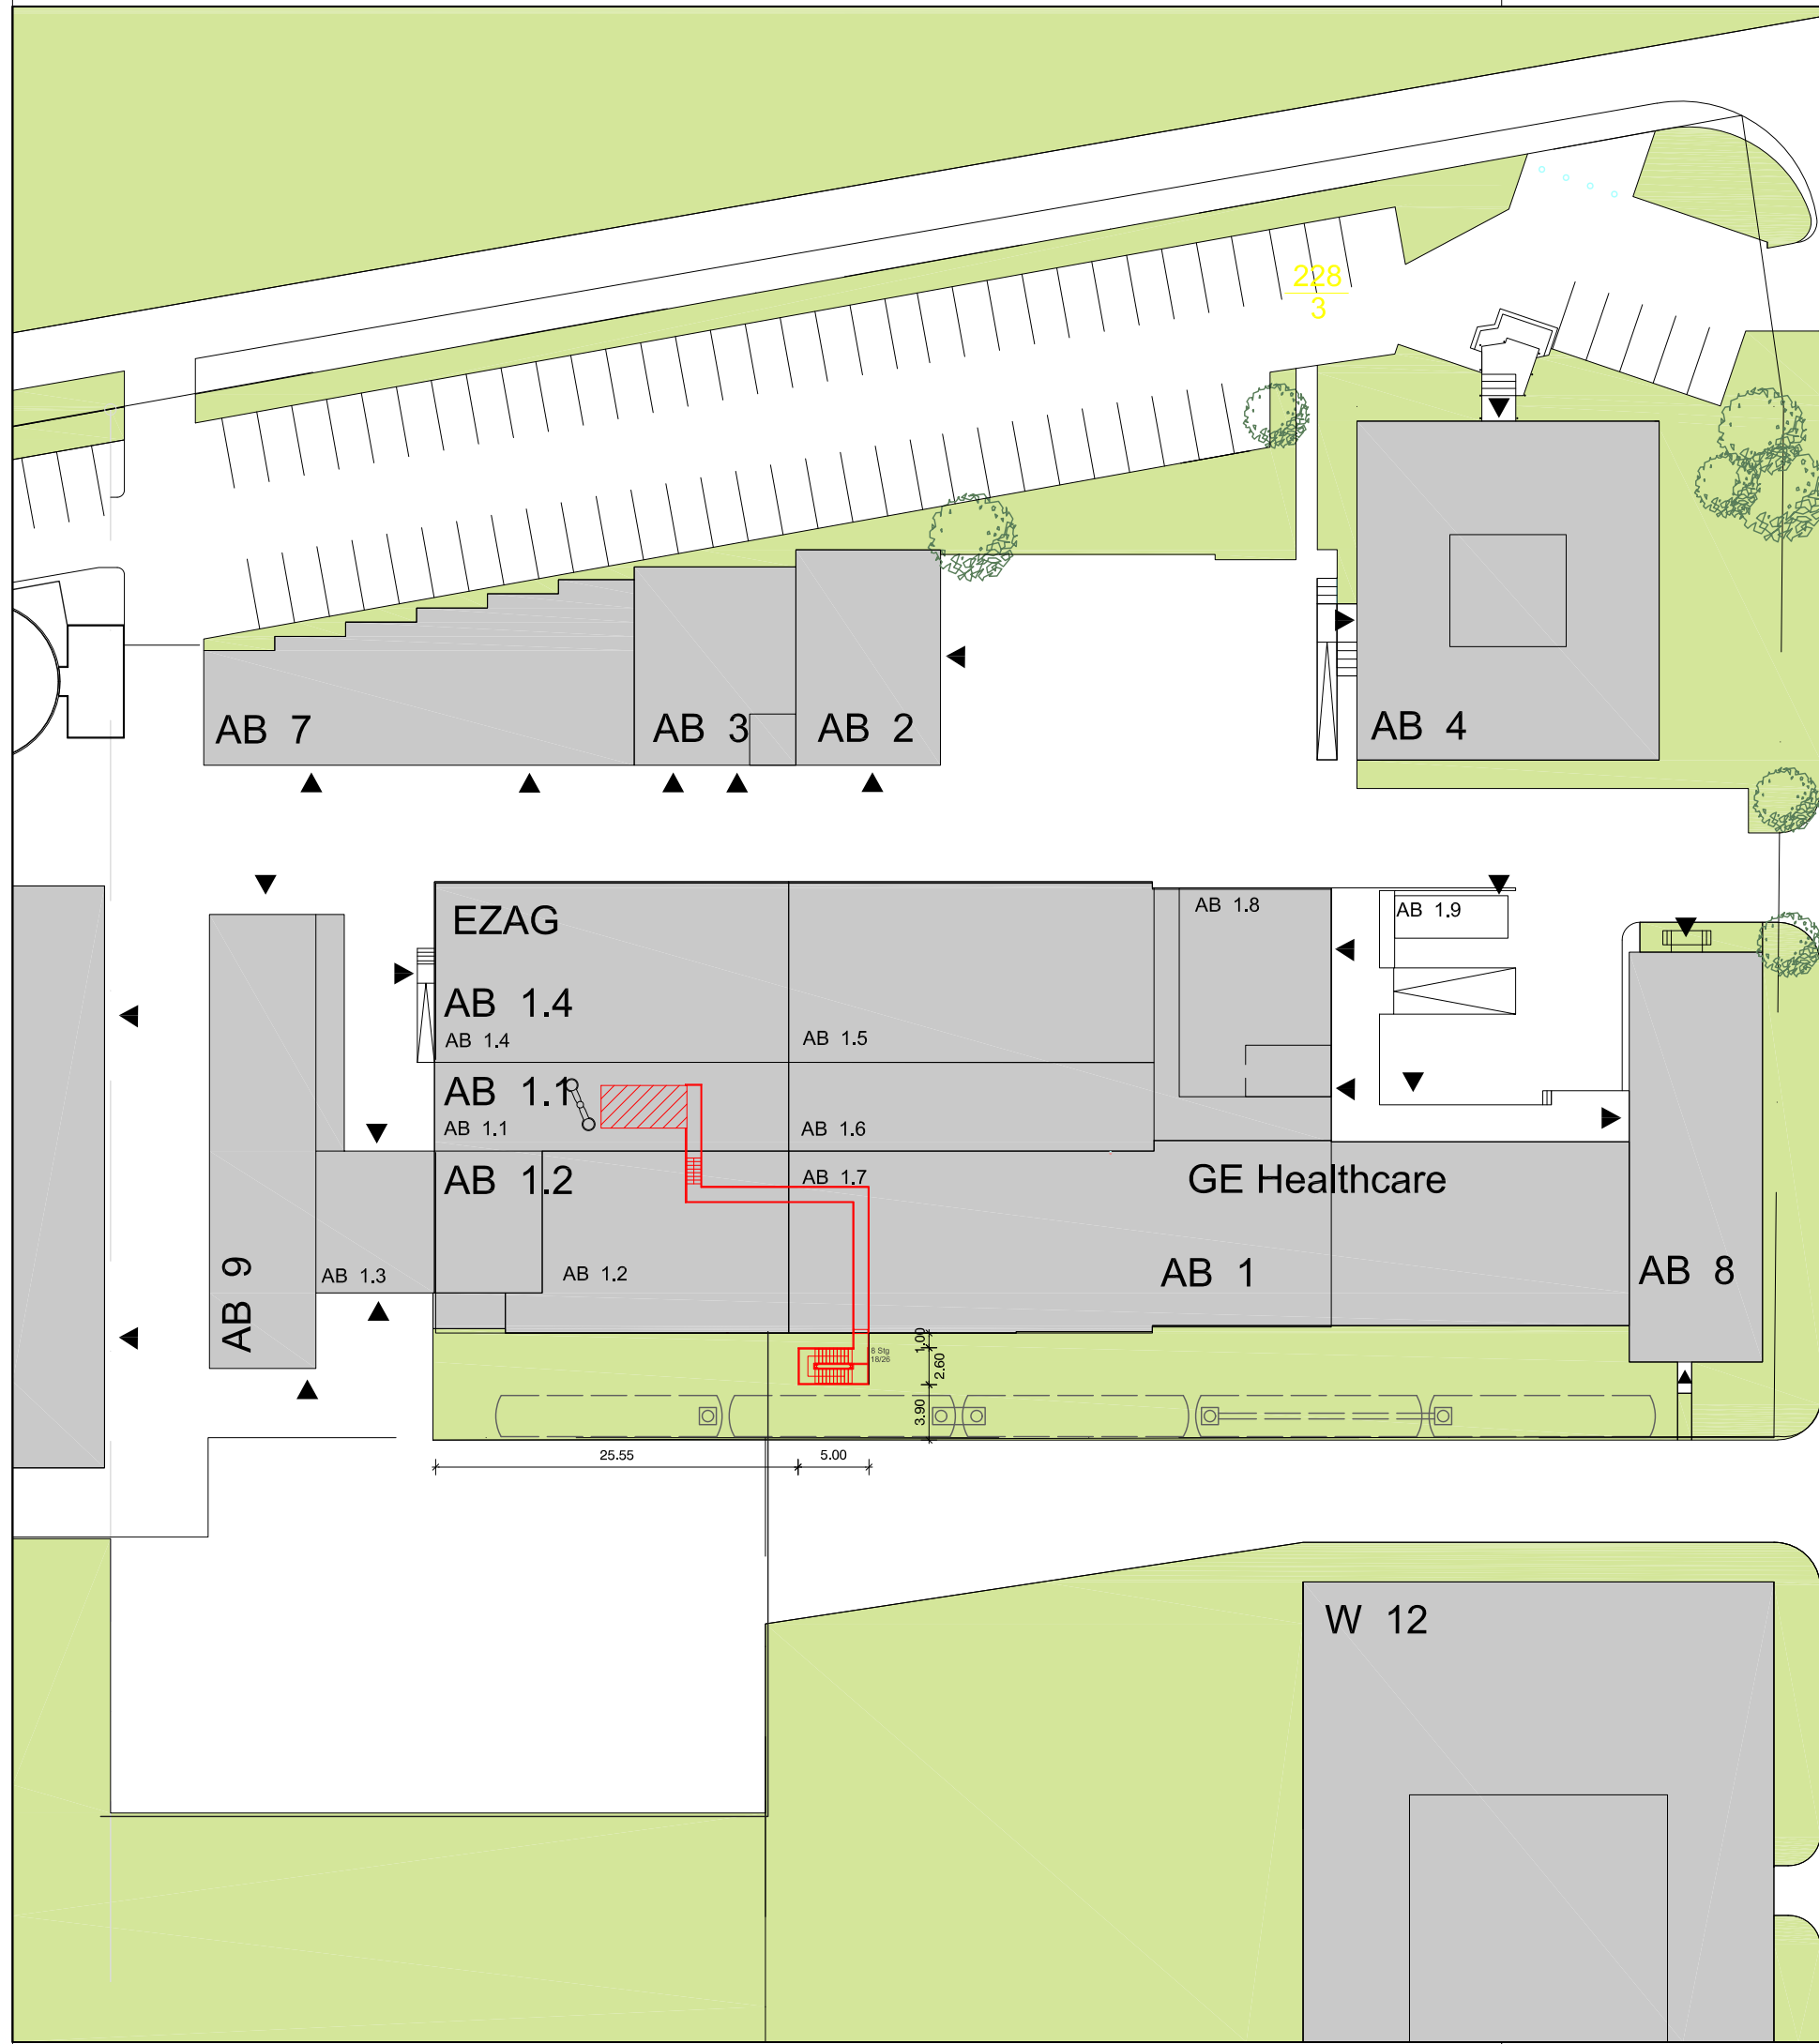

1 = Zeichnungen als Papierpläne verschickt
e = Zeichnungen als Datei per E-mail verschickt # = 1 + e

J					
I					
H					
G					
F					
E	07.06.24	e e			
D	14.03.24	e e			
C	05.06.23	1e e			
B	22.03.23	1e			
A	28.02.22	1e e			

Index	Datum	GE Healthcare Buchler Bauamt			
VERTEILER					
J					
I					
H					
G					
F					
E	07.06.24	Bemaßung Treppe hinzugefügt			KR
D	04.03.24	Treppenlauf u. Abstände geändert			BK
C	05.06.23	Position der Treppe geändert Containermaß geändert			JC
B	22.03.23	Containermaß geändert			TM
A	24.01.23	Plan bearbeitet			TM
Index	Datum	Änderung			

Projekt: **Dachaufbauten Gebäude AB 1**
GE Healthcare Buchler GmbH & Co. KG
Braunschweig

Bauherr: **GE Healthcare Buchler GmbH & Co. KG**

Architekt: **OTTINGERARCHITEKTEN**

Fachplaner: **EHS beratende Ingenieure für Bauwesen GmbH**

Fachplaner: **Haustechnik**

Fachplaner: **Brandschutz**

Fachplaner: **Bodengutachten**

Verfasser	Projekt-Nr.	Phase	Art
OTA	544	4	2

Geschoss	Planabschnitt	freie Nr.	Index
		5 0 0	E

Planung: **Genehmigungsplanung**

Planinhalt: **Lageplan**

Baunull:

Maßstab: **M 1:500**

Blattgröße: **A3 (297 x 420)**

Planstatus:

DIESE ZEICHNUNG IST IM GANZEN UND IM DETAIL URHEBERRECHTLICH GESCHÜTZT



BAUVORHABEN:

Errichtung eines
Bürogebäudes + Pausenräume
Gieselweg 2
38110 Braunschweig

BAUHERR:

Eckert & Ziegler
Umweltdienste GmbH
Gieselweg 1
38110 Braunschweig

ARCHITEKT:

**HAMBORG
ARCHITEKTEN**
Inhaber: A. Meyer-Herbig
Wolfenbütteler Straße 73
38102 Braunschweig
Tel.: 0531 / 270 23 13
www.hamburg-architekten.de
info@hamburg-architekten.de

03_Lageplan

-BAUANTRAGSPLANUNG-

Lageplan

Maßstab	Blattgröße	Datum	Planersteller
1:500	59,4 x 84,1 cm A1		m.o

Dateiname: EZAG Bürogebäude_Entwurfsplanung.pln

Pfad: C:\Users\M.Oubejjal\Desktop\CAD Homeoffice\EZAG Bürogebäude_Entwurfsplanung.pln