

*Betreff:***Gestaltung des Gedenksteins Gliesmarode "Den Opfern und Gefallenen der Weltkriege"***Organisationseinheit:*Dezernat III
66 Fachbereich Tiefbau und Verkehr*Datum:*

02.04.2026

*Beratungsfolge:*Stadtbezirksrat im Stadtbezirk 112 Wabe-Schunter-Beberbach
(Entscheidung)*Sitzungstermin*

22.04.2026

Status

Ö

Beschluss:

Der Gedenkstein „Den Opfern und Gefallenen der Weltkriege“ wird gemäß der Anlagen 1 und 2 aufgestellt.

Sachverhalt:Beschlusskompetenz

Die Beschlusskompetenz des Stadtbezirksrates 112 Wabe-Schunter-Beberbach ergibt sich aus der Hauptsatzung der Stadt Braunschweig. Gemäß Hauptsatzung § 16 Abs. 1 lit. 8 ist der Stadtbezirksrat für die Gestaltung von „Denkmälern, Kunstwerken, Brunnen u. ä.“ beschlusszuständig.

Anlass

Bereits durch die eingebrachte DS 24-24550 und durch den beschlossenen Änderungsantrag DS 25-24977 wurde der durch den Stadtbahnbau erforderliche neue Standort für den Gedenkstein in Gliesmarode unmittelbar nördlich der Paul-Jonas-Meier-Straße festgelegt. Ein Beschluss über die Gestaltung steht noch aus. Die Planung wurde inzwischen abgeschlossen (s. Anlagen). Sie ist im Vergleich der der Drucksache DS 25-24977 zugrunde liegenden Planung in den Grundzügen unverändert.

Bei der Umsetzung des Gedenksteins ist vorgesehen, das Erscheinungsbild des Gedenkortes beizubehalten und neben dem Monolithen und den Gedenktafeln auch die Ankerpfosten und das Granitsteinpflaster wiederzuverwenden. Die Gedenktafeln werden im Rahmen der Versetzung bei einem Steinmetz restauriert und die Inschriften neu ausgetönt. Die Platzfläche vor dem Gedenkstein wird zur besseren Unterhaltung zukünftig eine Oberfläche aus Betonsteinen aufweisen. Ebenfalls vorgesehen ist eine neue Sitzgelegenheit.

Die Umsetzung des Gedenksteins an den neuen Standort ist zu Beginn der Bautätigkeiten für die Stadtbahnwendeanlage Gliesmarode geplant.

Kühl


Anlage/n:

1 - Gedenkstein - Ausschnitt Lageplan (öffentlich)

2 - Gedenkstein - Ansicht und Draufsicht (öffentlich)

Versetzen des Gedenksteins Gliesmarode Anlage 1

VORABZUG

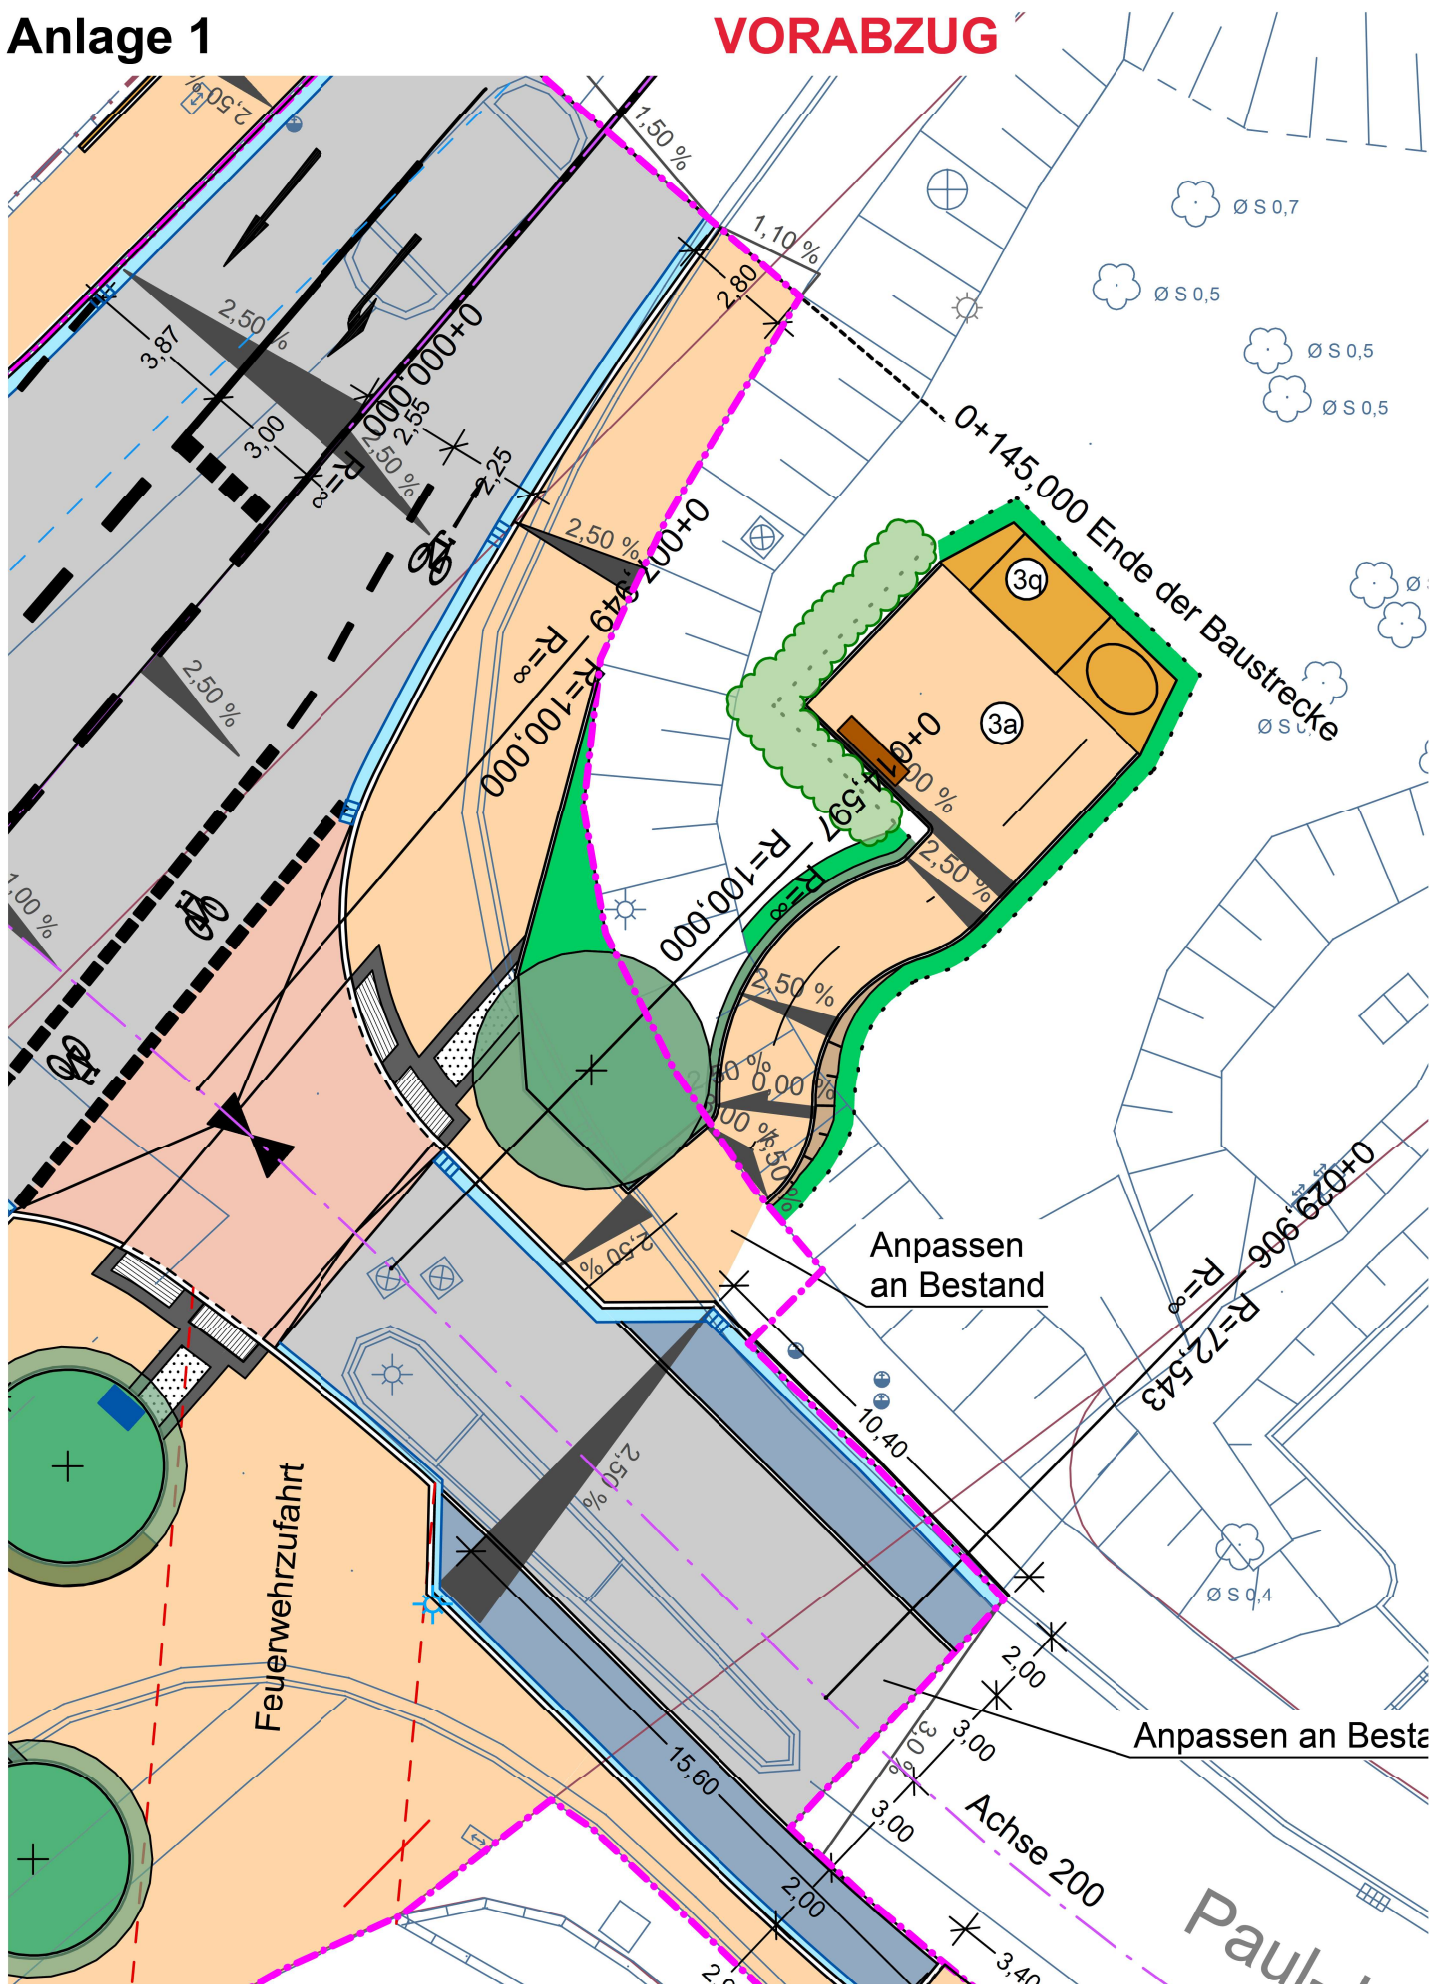


Versetzen des Gedenksteins Gliesmarode

Anlage 2

VORABZUG

Ansicht
M = 1:50

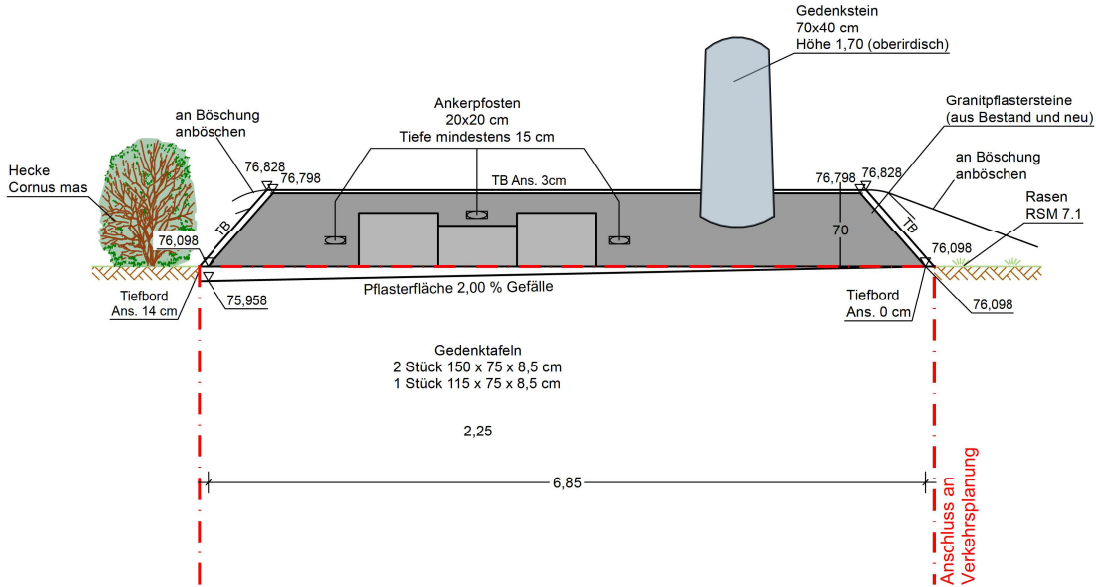

Draufsicht
M = 1:50

