


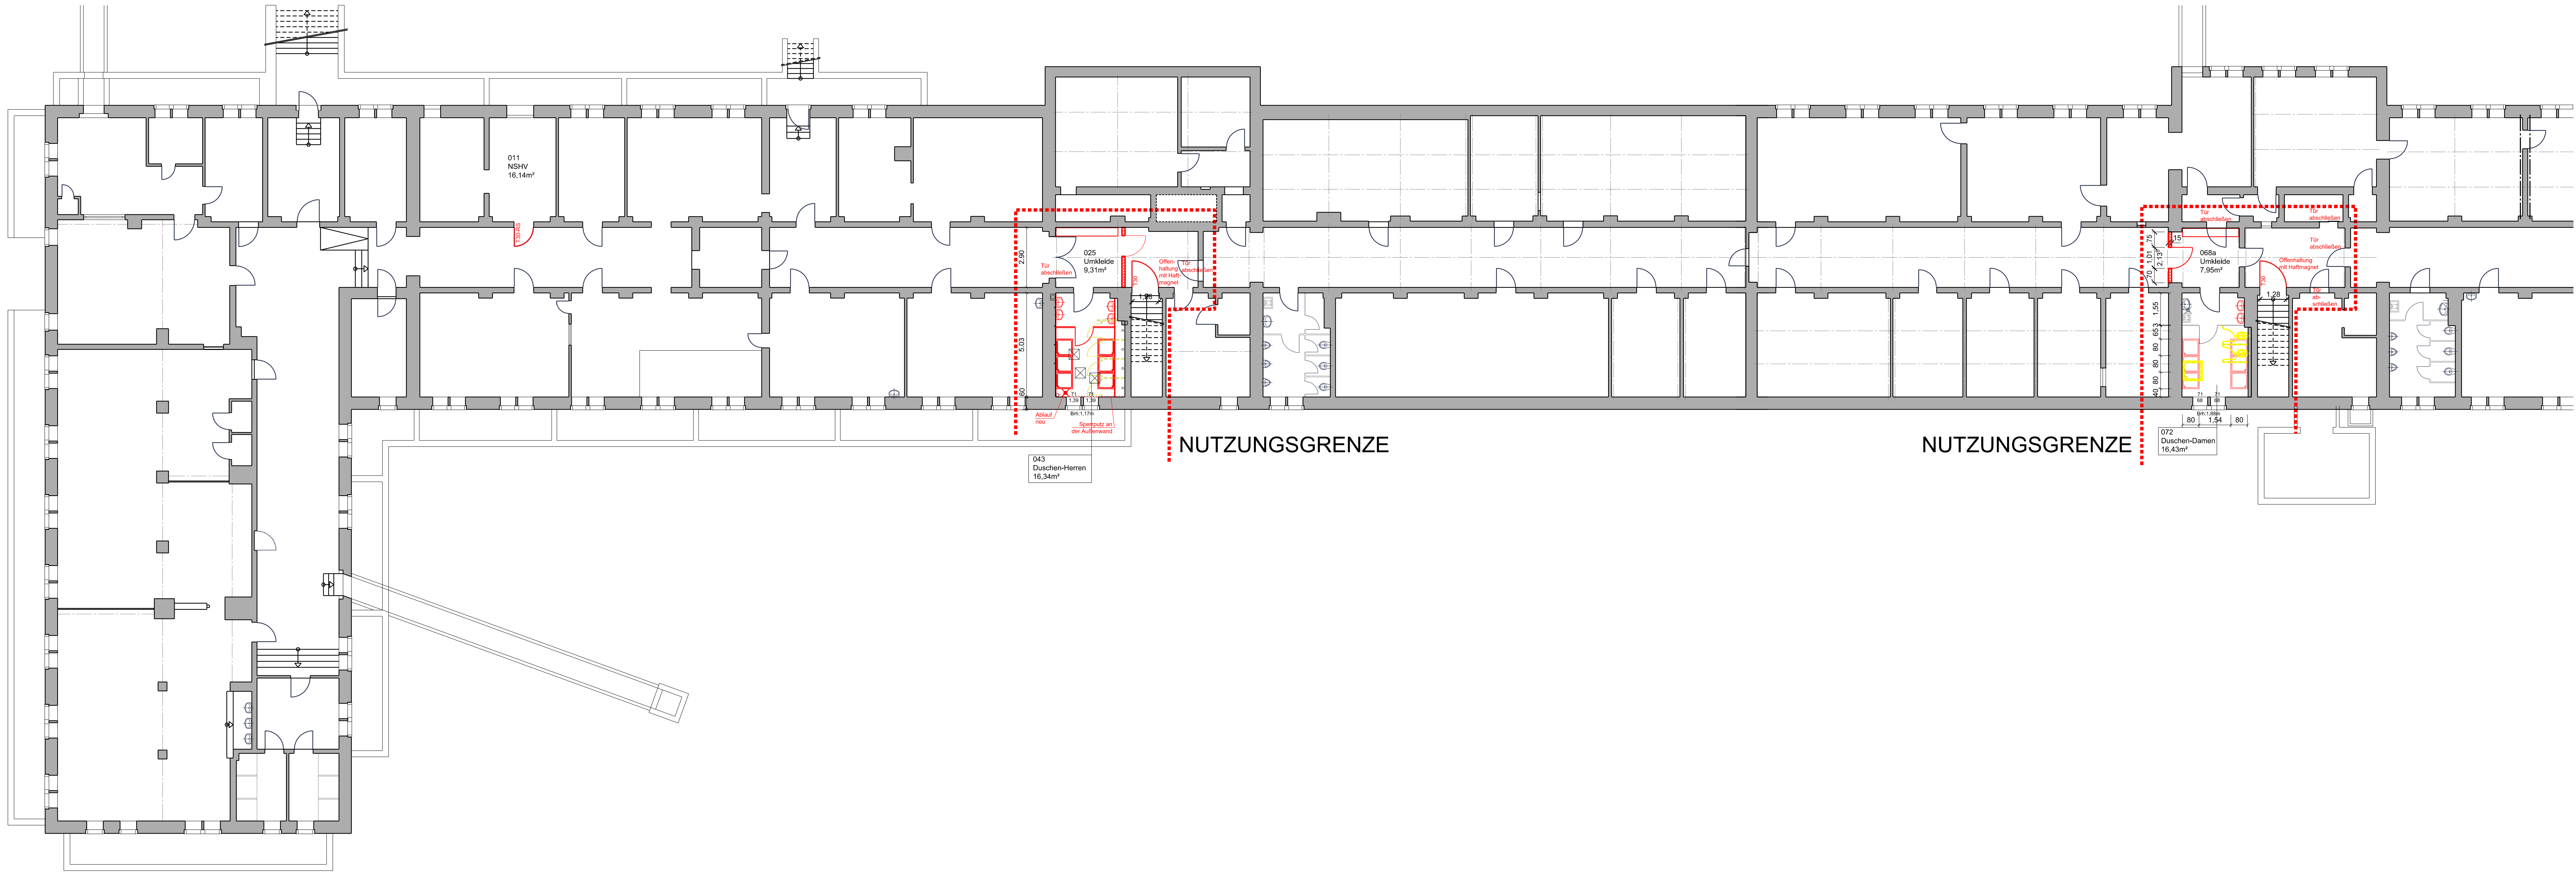


LEGENDE :

- Bestand
- Neubau
- Abbruch
- Feuerlöscher neu
- Druckknopfmelder


Übersicht Planrevision:

Index	Datum	Änderung / Ergänzung	Name

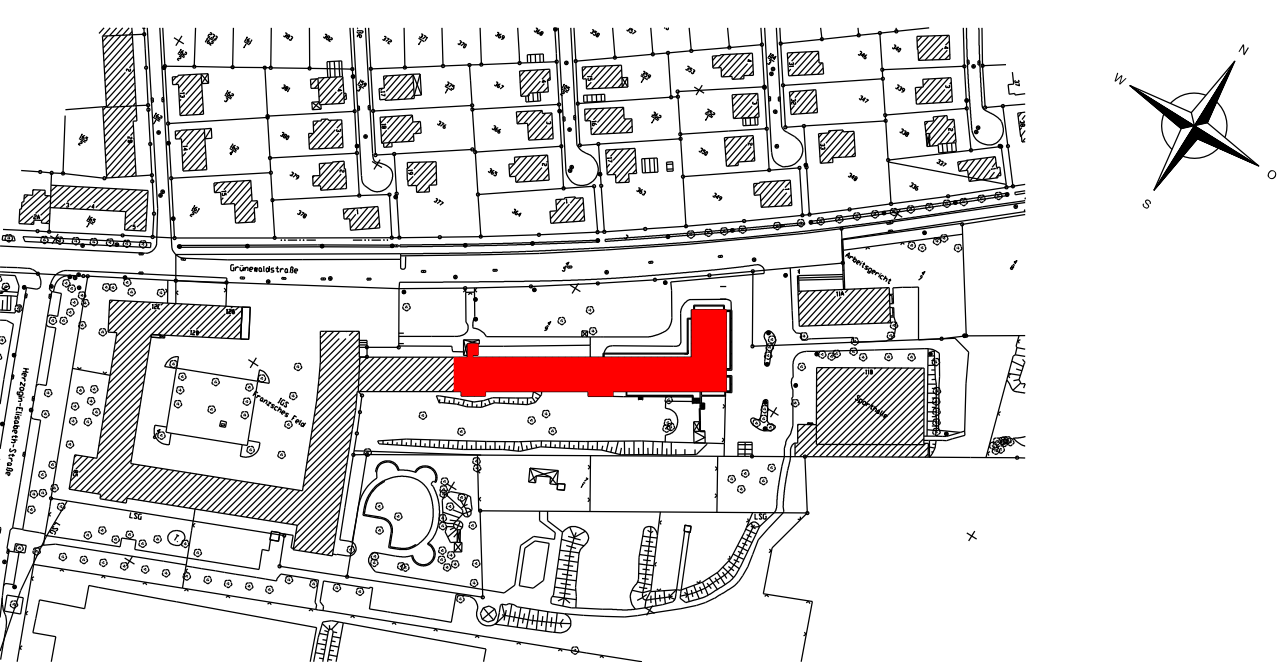

AUSFÜHRUNGSPLANUNG

BAUVORHABEN			
Umnutzung des ehemaligen Kreiswehrratsamtes in eine Unterkunft für Flüchtlinge Grünwaldstraße 12, 38104 Braunschweig			
BAUHERR  Stadt Braunschweig			ORT
			DATUM
			UNTERSCHRIFT
Fachbereich 65 Hochbau und Gebäudemanagement Agdienmarkt 6, 38100 Braunschweig			
PLANUNG  Dipl. Ing. Volker Lamprecht Johannes König LpS plus GmbH Berliner Heerstraße 27 38104 Braunschweig Telefon: 0531 - 2396 197 Telefax: 0531 - 2396 198	FACHPLANUNG -	ORT Braunschweig	
		DATUM	
		UNTERSCHRIFT	
DATEINAME 51.BRS4200_0001_KG_9A-G--_00-ex2013.dgn	PROJEKT-NR. 15 353	BLATTGRÖSSE 1550x620	
BAUTEIL Grundriss Kellergeschoss	BLATT-NR. K-KG-Umnutzung	GEZ Ge	MASSTAB 1:100
PLANBEZEICHNUNG A_KWEA_GR_KG_200	ZEICHNUNGS-NR. 51.BRS4200_0001_KG_9A-G--_00-ex2013.dgn	INDEX -	DATUM 23.02.2016

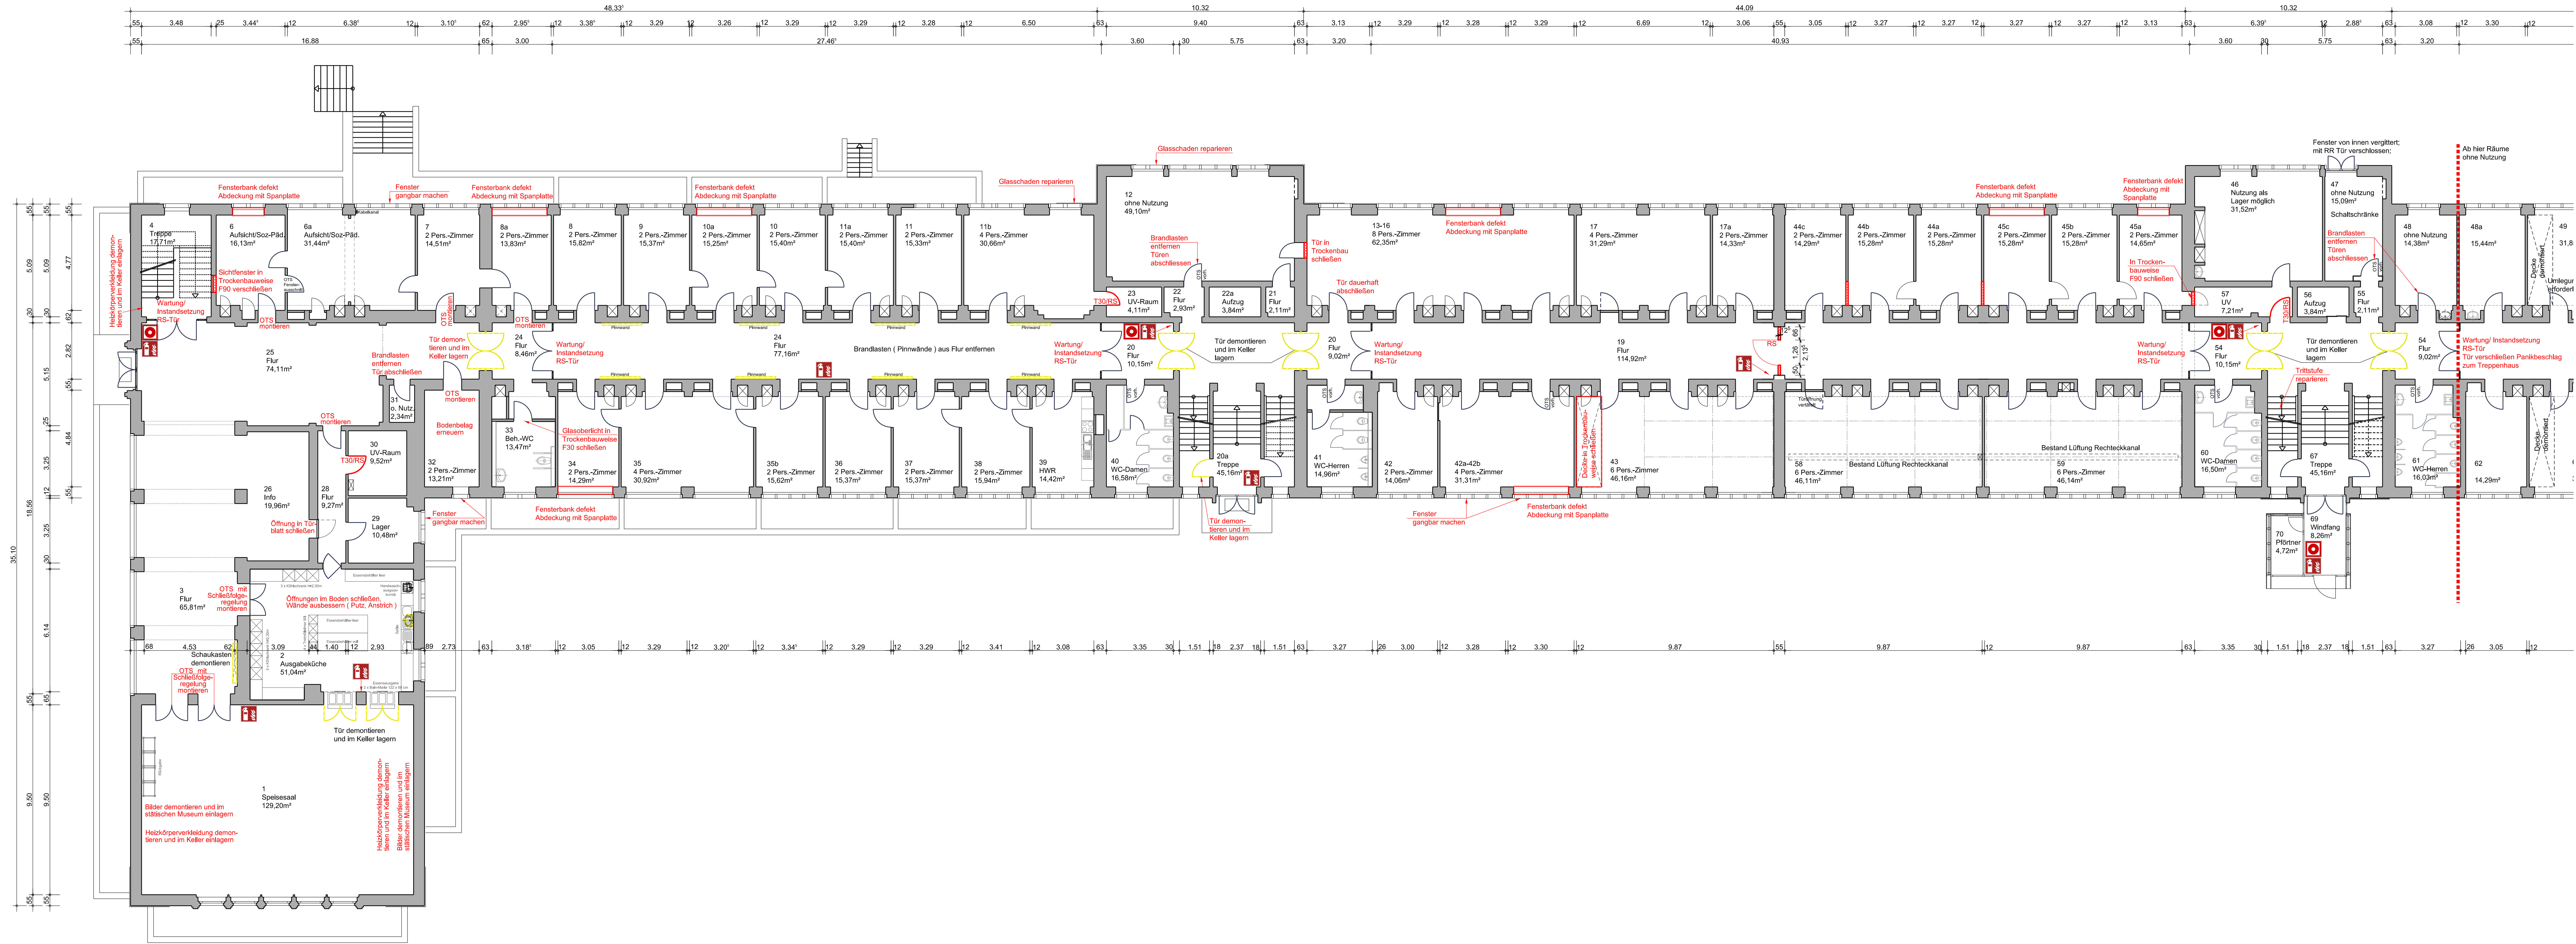


LEGENDE :

- Bestand
- Neubau
- Abbruch
- Feuerlöscher neu
- Druckknopfmelder

Übersicht Planrevision:


Index	Datum	Änderung / Ergänzung	Name

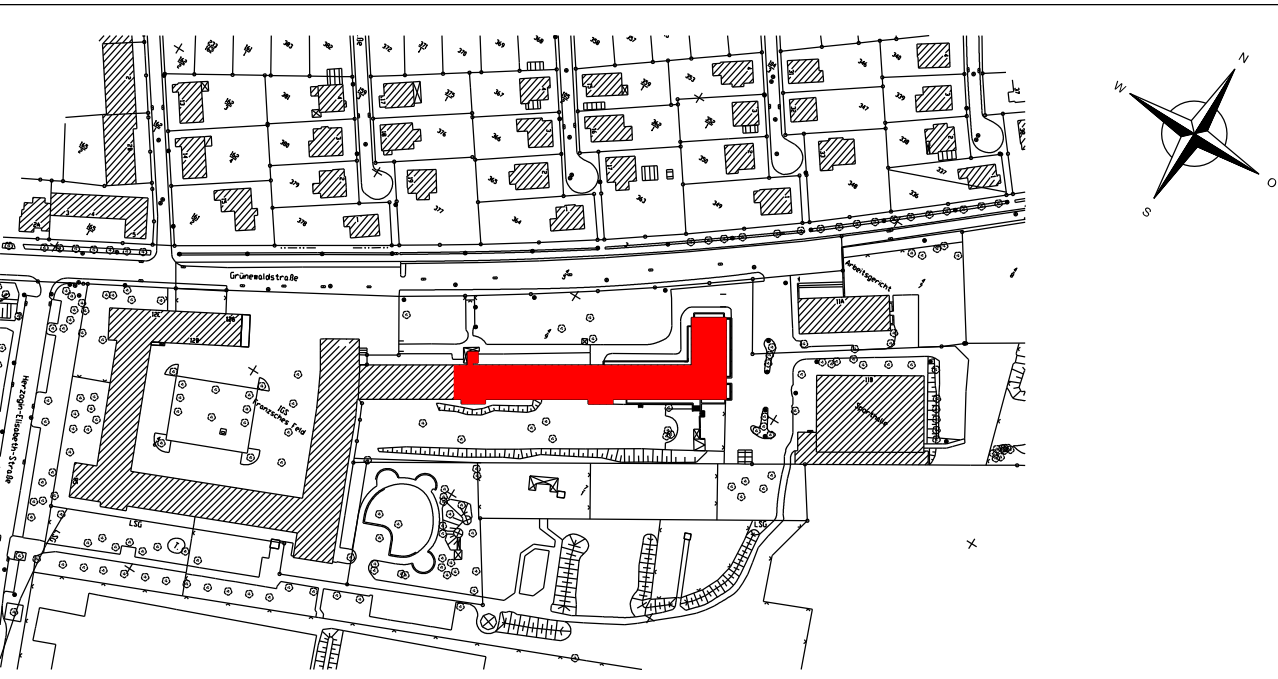

AUSFÜHRUNGSPLANUNG

BAUVORHABEN		
Umnutzung des ehemaligen Kreiswehrratsamtes in eine Unterkunft für Flüchtlinge Grünwaldstraße 12, 38104 Braunschweig		
BAUHERR	ORT	
Stadt Braunschweig	DATUM	
Fachbereich 65 Hochbau und Gebäudemanagement Hochmarkt 6, 38100 Braunschweig	UNTERSCHRIFT	
PLANUNG	FACHPLANUNG	ORT
Dipl. Ing. Volker Lamprecht Johannes König	-	Braunschweig
LpS plus GmbH Berliner Heerstraße 27 38104 Braunschweig Telefon: 0531 - 2396 197 Telefax: 0531 - 2396 198		DATUM
		UNTERSCHRIFT
DATEINAME	PROJEKT-NR.	BLATTGRÖSSE
51.BRS4200_0001_EG_9A-G-00-av2013.dgn	15.353	1550x620
BAUTEIL	BLATT-NR.	GEZ
Grundriss Erdgeschoss	K-EG-Umnutzung	MASSSTAB
		1:100
PLANBEZEICHNUNG	ZEICHNUNGS-NR.	INDEX
A_KWEA_GR_EG_200	51.BRS4200_0001_EG_9A-G-00-av2013.dgn	DATUM
		23.02.2016

Umnutzung des ehemaligen Kreiswehrratsamtes in eine Unterkunft für Flüchtlinge Grünwaldstraße 12, 38104 Braunschweig			
BAUHERR  Stadt Braunschweig			ORT
Fachbereich 65 Hochbau und Gebäudemanagement Ägidienmarkt 6, 38100 Braunschweig			DATUM
			UNTERSCHRIFT
PLANUNG  Dipl. Ing. Volkmar Lamprecht Johannes König LpS plus GmbH Berliner Heerstraße 27 38104 Braunschweig Telefon: 0531 - 2396 197 Telefax: 0531 - 2396 198		FACHPLANUNG -	
		ORT Braunschweig	
		DATUM	
		UNTERSCHRIFT	
DATENNAME		PROJEKT-NR.	
S1:BR54200_0001_01_BA-G-m_00-ex2013.dgn		15 353	
AUTFEIL		GEZ	MASSTAB
Grundriss 1. Obergeschoss		K-1.0G-Umnutzung	1:100
PLANBEZEICHNUNG		ZEICHNUNGS-NR.	DATUM
K-WHEA_GR_OG1_100		S1:BR54200_0001_01_BA-G-m_00-ex2013.dgn	23.02.2016
		INDEX	-

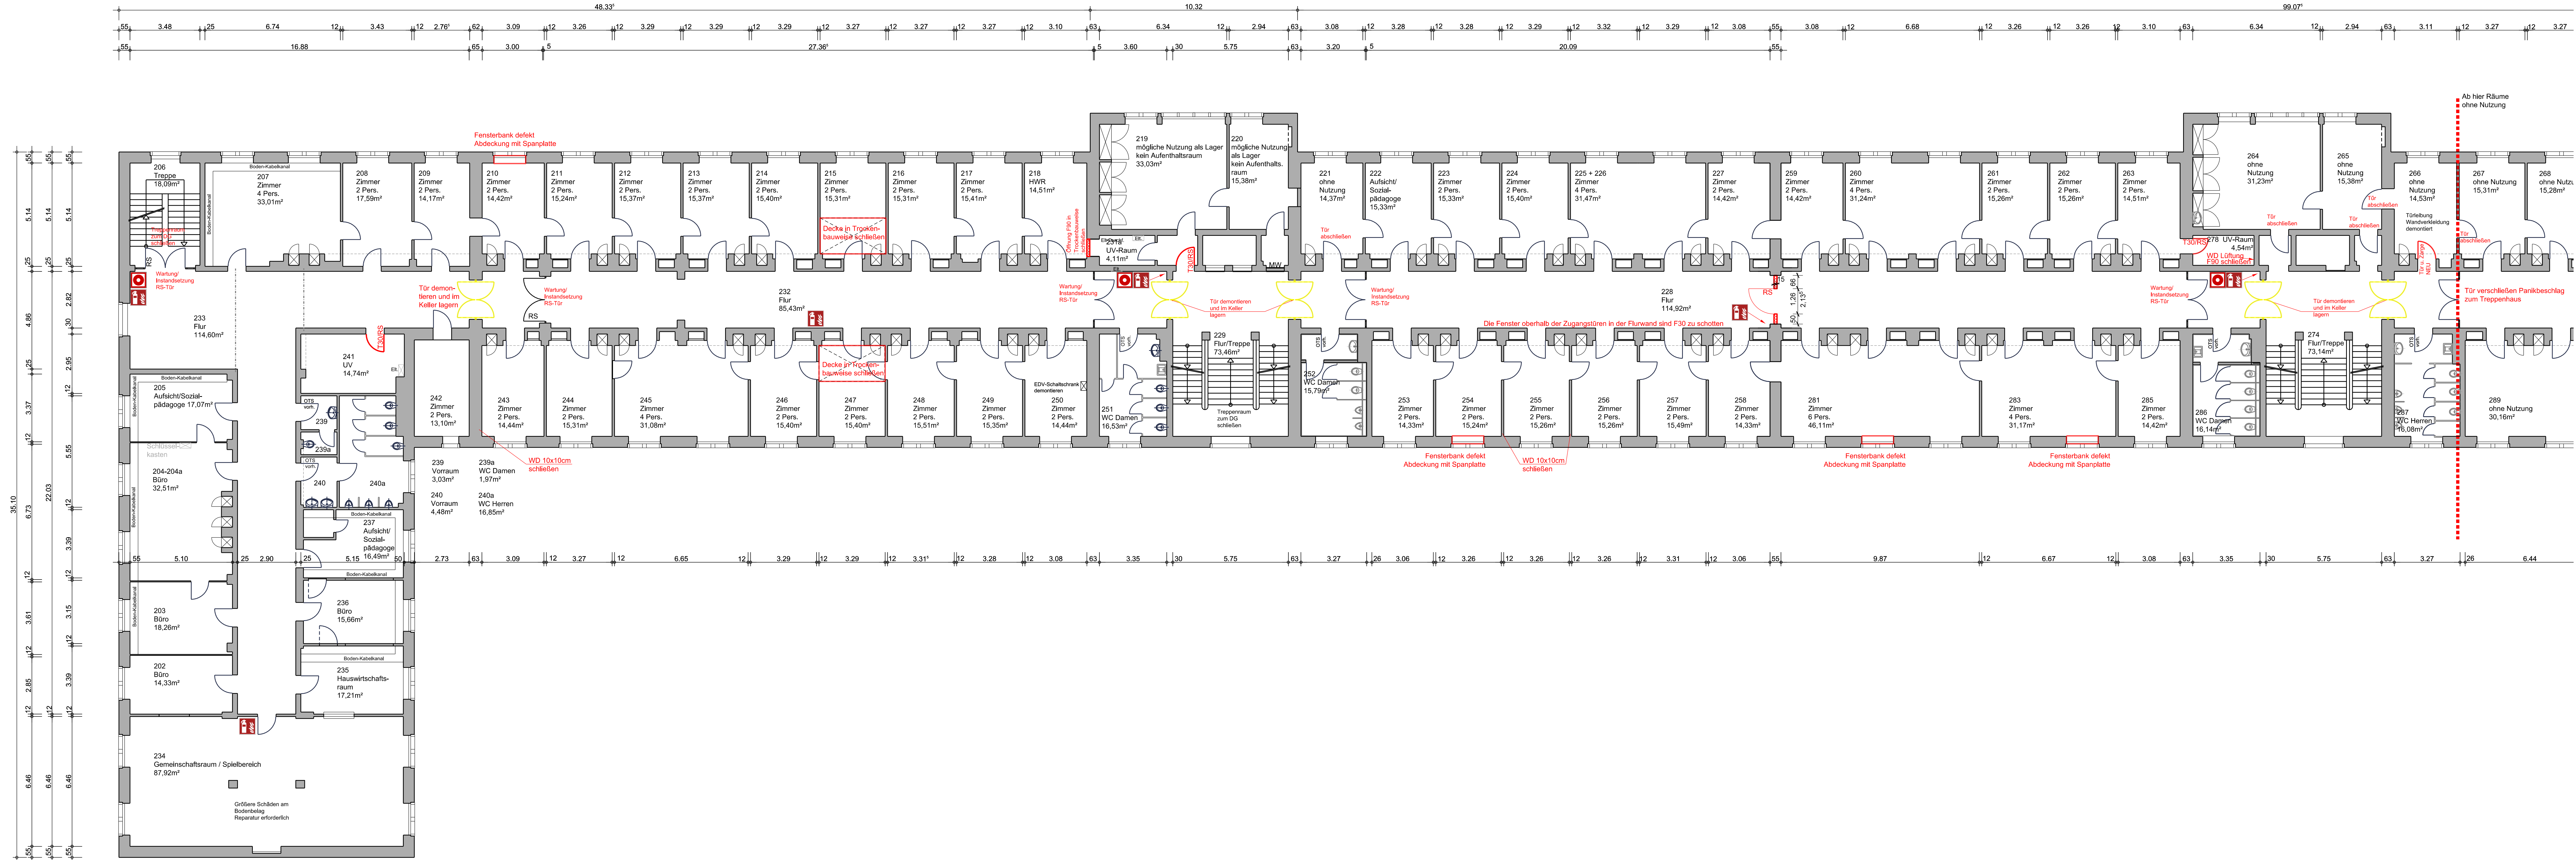


LEGENDE :

- Bestand
- Neubau
- Abbruch
- Feuerlöscher neu
- Druckknopfmelder

Übersicht Planrevision:

Index	Datum	Änderung / Ergänzung	Name

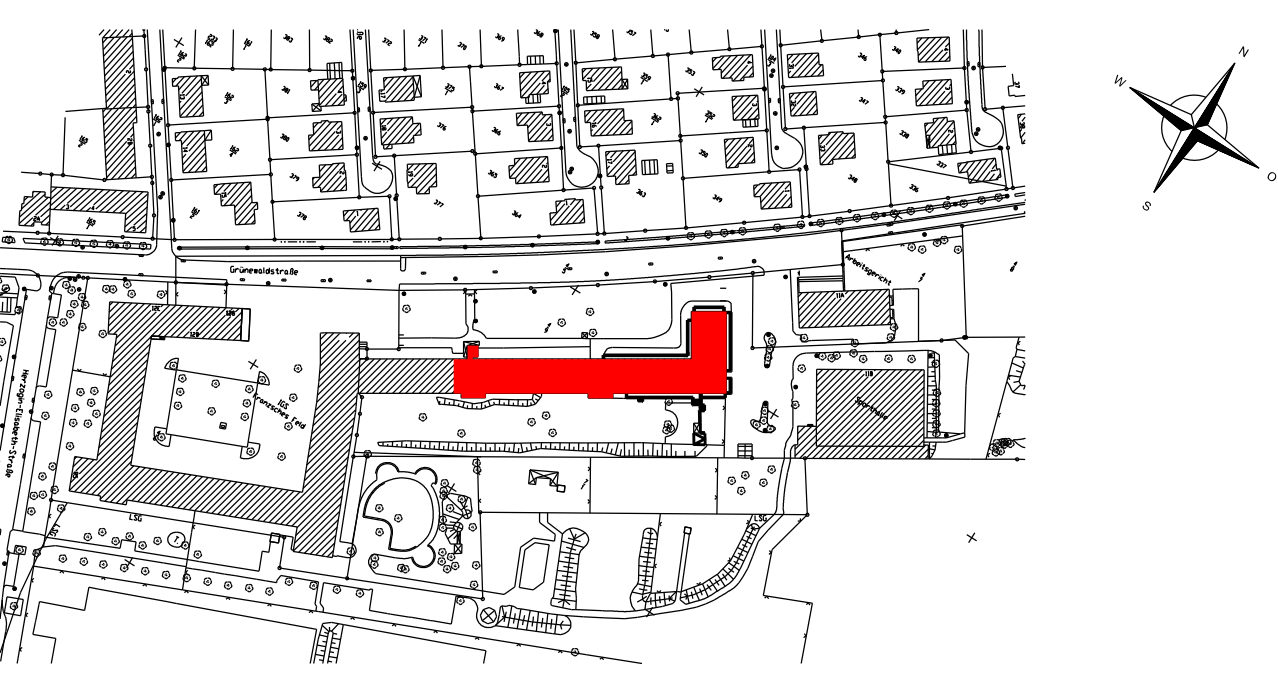

AUSFÜHRUNGSPLANUNG

BAUVORHABEN				
Umnutzung des ehemaligen Kreiswehrratsamtes in eine Unterkunft für Flüchtlinge Grünwaldstraße 12, 38104 Braunschweig				
BAUHERR				ORT
 Stadt Braunschweig				DATUM
Fachbereich 65 Hochbau und Gebäudemanagement Ägidienmarkt 6, 38100 Braunschweig				UNTERSCHRIFT
PLANUNG		FACHPLANUNG		ORT
Dipl. Ing. Volker Lamprecht Johannes König		-		Braunschweig
LpS plus GmbH Berliner Heerstraße 27 38104 Braunschweig Telefon: 0531 - 2396 197 Telefax: 0531 - 2396 198				DATUM
DATEINAME		PROJEKT-NR.		UNTERSCHRIFT
51BR84200_0001_02_9A-G--_00-ex2013.dgn		15 353		
BAUTEIL		BLATT-NR.	GEZ	MASSSTAB
Grundriss 2. Obergeschoss		K-2.OG-Umnutzung	Ge	1:100
PLANBEZEICHNUNG		ZEICHNUNGS-NR.		DATUM
A_KWEA_GR_OG2_100		51BR84200_0001_02_9A-G--_00-ex2013.dgn		23.02.2016