

*Betreff:***Anlage einer öffentlichen Grünfläche und eines Jugendplatzes im Plangebiet Roselies-Süd***Organisationseinheit:*

Dezernat III

61 Fachbereich Stadtplanung und Umweltschutz

Datum:

17.08.2017

*Beratungsfolge*Stadtbezirksrat im Stadtbezirk 213 Südstadt-Rautheim-Mascherode
(Entscheidung)*Sitzungstermin*

15.08.2017

Status

Ö

Beschluss:

„Der Freiflächenplanung zur öffentlichen Grünanlage und zum „Jugendplatz Käthe-Paulus-Straße“ im Plangebiet Roselies Süd wird zugestimmt.“

Sachverhalt:Beschlusskompetenz:

Die Zuständigkeit des Stadtbezirksrates ergibt sich aus § 93 Abs. 1 Ziff. 5 NKomVG, wonach der Stadtbezirksrat u.a. über die Ausstattung der im Bezirk gelegenen Park- und Grünanlagen entscheidet.

Sachverhalt:

Gemäß B-Plan „Roselies-Süd“, RA 27 ist innerhalb der öffentlich festgesetzten Grünanlage südlich der Bebauung Elsa-Neumann-Straße ein Jugendplatz mit einer Größe von rund 600 qm herzustellen. Grundlage für die Planung des Jugendplatzes war eine Kinder- und Jugendbeteiligung. Zusammenfassend sollen aus den wichtigsten genannten Wünschen der Jugendlichen ein Basketballfeld, eine Parcoursfläche, ein Unterstand sowie eine Schaukel realisiert und in die Grünanlage integriert werden.

Gestaltungskonzept:

Das Jugendspielangebot befindet sich am Übergang zur freien Landschaft und wird über einen wassergebundenen Weg erschlossen. Der Jugendspielbereich gliedert sich in ein Basketballfeld mit zwei Körben und einen gepflasterten Parcoursbereich mit punktuellen Fallschutzflächen. Beide Bereiche sind durch eine gepflasterte Aufenthaltsfläche mit Unterstand und Sitzmöglichkeiten voneinander getrennt. Der gesamte Bereich soll mit leichten, bepflanzten Anwallungen zur Wohnbebauung hin optisch eingefasst werden. Baumpflanzungen sollen die Aufenthaltsqualität und den Schattenwurf optimieren und die Hauptachse der Anlage in West-Ost-Richtung unterstreichen. Eine schaukelartige Konstruktion östlich des Parcoursfeldes soll das Angebot für Jugendliche abrunden.

Realisierung und Gesamtkosten:

Die Maßnahme soll nach erfolgtem Ausschreibungsverfahren im Herbst 2017 begonnen werden. Die geschätzten Baukosten für die Herstellung der gesamten Grünanlage, einschließlich des Jugendspielbereichs, setzen sich zusammen aus:

Wege- und Platz- sowie Tiefbauarbeiten	ca. 138.000,- €
Spielgeräte und sonstige Ausstattung	ca. 119.000,- €
<u>Vegetationstechnische Maßnahmen</u>	<u>ca. 227.000,- €</u>
Bruttobaukosten gesamt	ca. 484.000,- €

Finanzierung:

Entsprechende Mittel stehen im Haushalt 2017 unter dem Projekt 5E61016 zur Verfügung. Auf Basis der vertraglichen Vereinbarungen mit der GGB wird es für den Jugendplatz einen Mittelrückfluss in Höhe von 90.000,- € geben sowie 29,41 % der Kosten für die Erstellung der öffentlichen Grünflächen.


Leuer

Anlage/n:


Übersicht Grünanlagen
Lageplan Jugendplatz



Käthe – Paulus – Straße

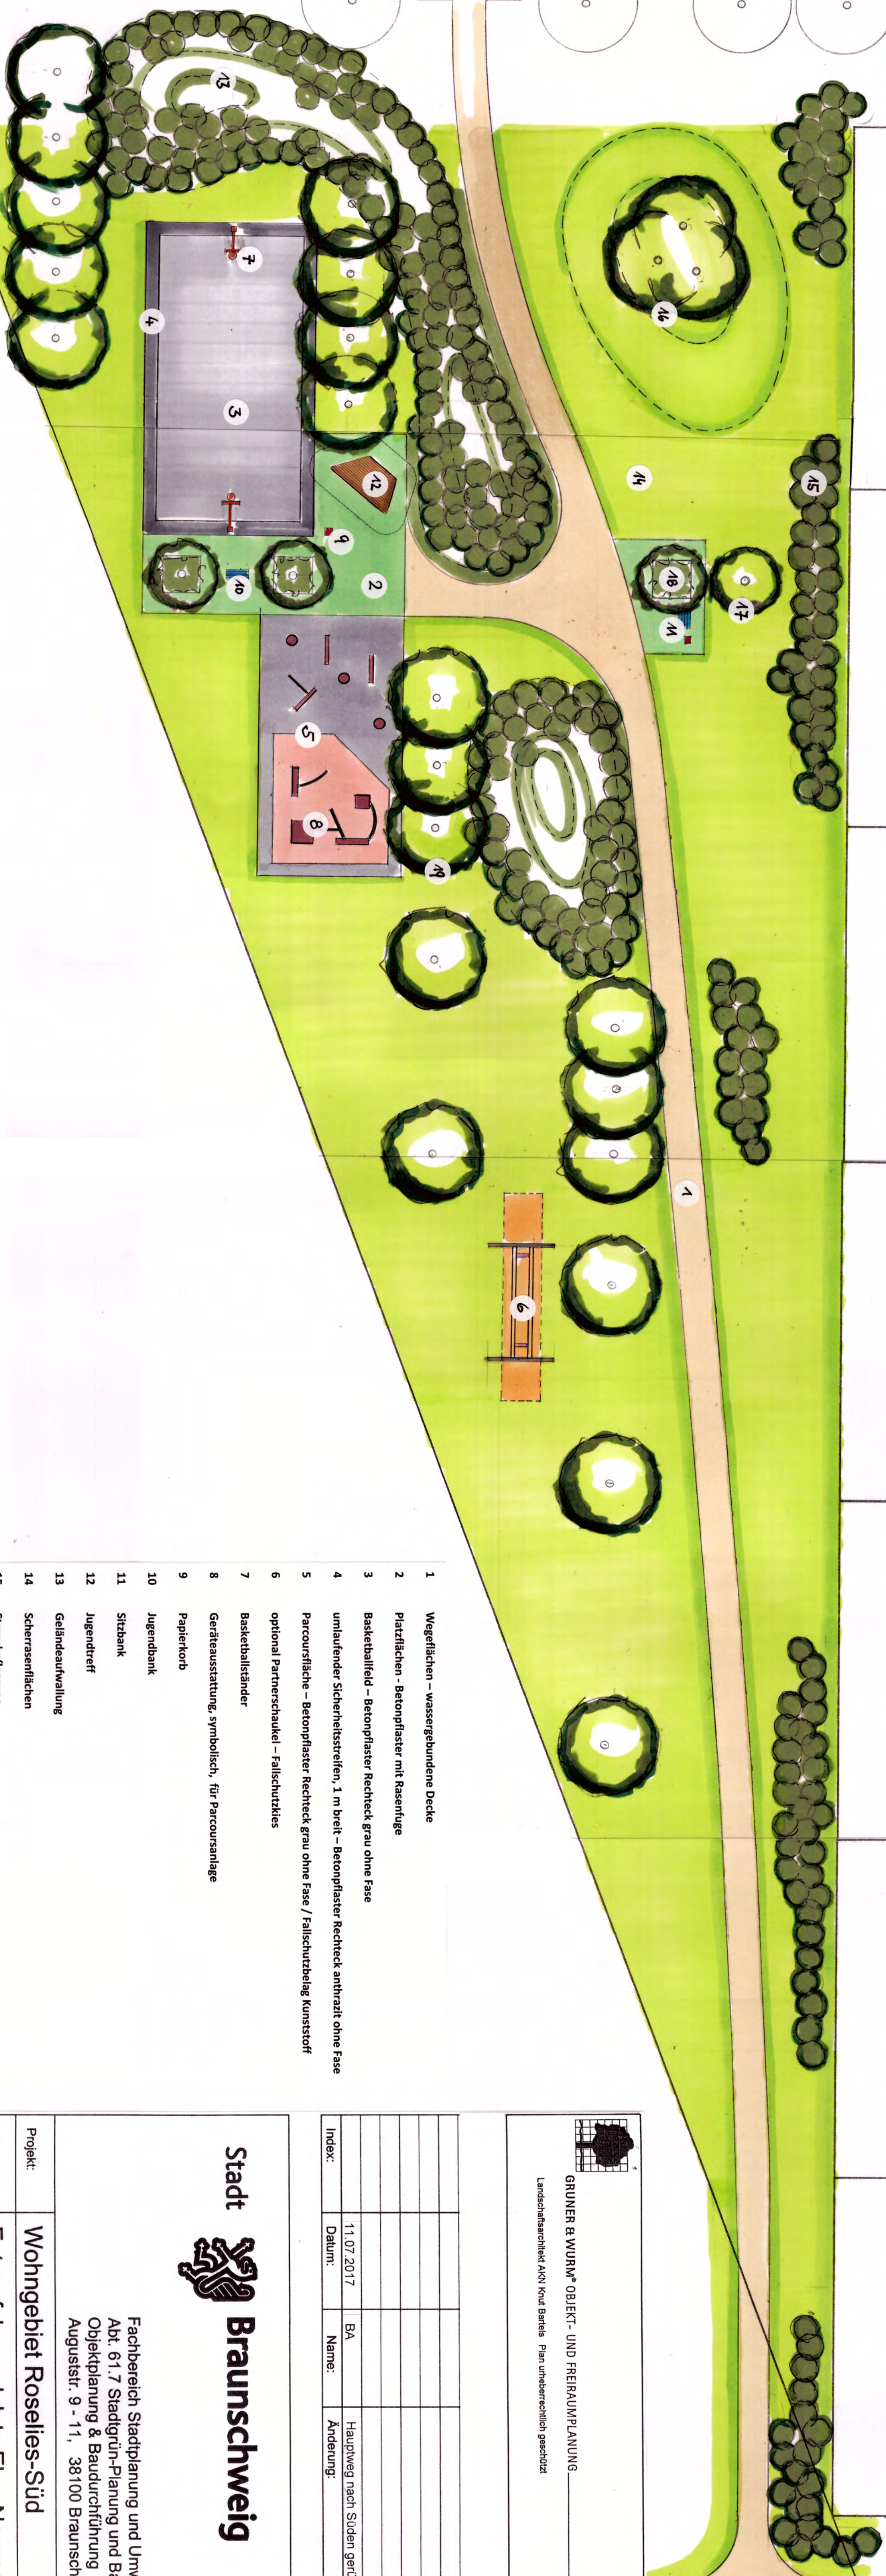

- 1 Wegeflächen – wassergebundene Decke
- 2 Platzflächen - Betonpflaster mit Rasenfuge
- 3 Basketballfeld – Betonpflaster Rechteck grau ohne Fase
- 4 umlaufender Sicherheitsstreifen, 1 m breit – Betonpflaster Rechteck anthrazit ohne Fase
- 5 Parcourfläche – Betonpflaster Rechteck grau ohne Fase / Fallschutzbeklag Kunststoff
- 6 optional Partnerschaukel – Fallschutzbeklag
- 7 Basketballständer
- 8 Geräteausrüstung, symbolisch, für Parcoursanlage
- 9 Papierkorb
- 10 Jugendbank
- 11 Sitzbank
- 12 Jugendtreff
- 13 Geländeaufweitung
- 14 Scherassenflächen
- 15 Strauchpflanzung
- 16 Birkengruppe auf Hügel
- 17 Blütenbäume – Obst z.B. Apfel
- 18 Baumscheibe mit Unterpflanzung – Rosmarinweide
- 19 in West/Ost Richtung verlaufende Baumscheiben - Eiche

**GRÜNER & WURM**® OBJEKT- UND FREIRAUMPLANUNG

Landschaftsarchitektur AKW Koud Barthele Plan unbefristetlich geschützt

Tel. 05 31 / 26 30 91 10
Fax 05 31 / 26 30 91 12

Index:	Datum:	Name:	Änderung:
	11.07.2017	BA	Hauptweg nach Süden gerückt

Stadt Braunschweig

Fachbereich Stadtplanung und Umweltschutz
Abt. 61.7 Stadtgrün-Planung und Bau
Objektplanung & Baudurchführung
Auguststr. 9 - 11, 38100 Braunschweig

Projekt:	Wohngebiet Roselles-Süd		
Plan:	Entwurf Jugendplatz Elisa-Neumann-Straße	Maßstab:	1 : 250
Kostenstelle:	610-7200	Bauleitung:	Gruner & Wurm Objekt u. Freiraumplanung
gezeichnet:	05.06.2017	Pape	Plan-Nr.: 3.5 - Index 0
bearbeitet:	Juni 2017	Niggemeyer	gesehen:

Kartenquellcode:
Städtegrünplan "der Stadt Braunschweig, erstellt auf Grundlage der Liegenschaftskarte 1:5000
© 2017 Stadt Braunschweig, Auszug: Grünflächenplan - © 2017 Braunschweig

P:\GRUEN_PLANUNG\OBJEKT_PLANUNG\Roselles_Sued_RA_27_2014\Roselles-Sued_Entwurf_140911.dwg



Index:	Datum:	Name:	Änderung:



Fachbereich Stadtplanung und Umweltschutz
Abt. 61.7 Stadtgrün-Planung und Bau
Objektplanung & Baudurchführung
Auguststr. 9 - 11, 38100 Braunschweig

Projekt:	Wohngebiet Roselies-Süd		
Plan:	Übersicht öffentl. Grünfläche - Entwurf		
Notizen: Bauplanung: 07.08.2017, 10.08.2017, 14.08.2017, 15.08.2017, 16.08.2017, 17.08.2017, 18.08.2017, 19.08.2017, 20.08.2017, 21.08.2017, 22.08.2017, 23.08.2017, 24.08.2017, 25.08.2017, 26.08.2017, 27.08.2017, 28.08.2017, 29.08.2017, 30.08.2017, 31.08.2017, 01.09.2017, 02.09.2017, 03.09.2017, 04.09.2017, 05.09.2017, 06.09.2017, 07.09.2017, 08.09.2017, 09.09.2017, 10.09.2017, 11.09.2017, 12.09.2017, 13.09.2017, 14.09.2017, 15.09.2017, 16.09.2017, 17.09.2017, 18.09.2017, 19.09.2017, 20.09.2017, 21.09.2017, 22.09.2017, 23.09.2017, 24.09.2017, 25.09.2017, 26.09.2017, 27.09.2017, 28.09.2017, 29.09.2017, 30.09.2017, 01.10.2017, 02.10.2017, 03.10.2017,31.10.2017, 01.11.2017, 02.11.2017, 03.11.2017, 04.11.2017, 05.11.2017, 06.11.2017, 07.11.2017, 08.11.2017, 09.11.2017, 10.11.2017, 11.11.2017, 12.11.2017, 13.11.2017, 14.11.2017, 15.11.2017, 16.11.2017, 17.11.2017, 18.11.2017, 19.11.2017, 20.11.2017, 21.11.2017, 22.11.2017, 