

Betreff:

Veränderung der Taxenvorfahrt an der Volkswagen Halle

Organisationseinheit:

Dezernat III
66 Fachbereich Tiefbau und Verkehr

Datum:

21.08.2019

Beratungsfolge

Stadtbezirksrat im Stadtbezirk 310 Westliches Ringgebiet (Anhörung)
Planungs- und Umweltausschuss (Entscheidung)

Sitzungstermin

24.09.2019
30.10.2019

Status

Ö
Ö

Beschluss:

„Der Planung und dem Bau der veränderten Taxenzufahrt an der Volkswagen Halle entsprechend der Anlage 1 wird zugestimmt.“

Sachverhalt:

Die Beschlusskompetenz des Planungs- und Umweltausschusses ergibt sich aus § 76 (3) Satz 1 NKomVG in Verbindung mit § 6 Ziff. 4 lit. a der Hauptsatzung der Stadt Braunschweig. Im Sinne dieser Zuständigkeitsnorm handelt es sich bei der Entscheidung über die Planung und den Bau der veränderten Taxenzufahrt um eine Maßnahme an einer überbezirklichen Straße, für die der Planungs- und Umweltausschuss beschlusszuständig ist.

Anlass

Das Taxengewerbe fordert an der Halle einen Taxenstandplatz im unmittelbaren Sichtfeld der Ausgänge und beklagt, dass die Taxen am heutigen Standort nicht wahrgenommen würden.

Planung

Die Planung verfolgt den Ansatz den Taxenstandort weiter in das Sichtfeld der Ausgänge zu verlegen, jedoch die Befahrung des ganzen Platzes durch Taxen aus Gründen der Verkehrssicherheit zu verhindern. Die Taxen sollen etwa an gleicher Stelle wie heute auf das Gelände der Halle fahren (hier sind keine Bauarbeiten notwendig). Danach umrunden die Taxen eine vorhandene Grünfläche, die geringfügig überbaut werden muss. Die erste Warteposition der Taxen befindet sich von den Ausgängen aus gut sichtbar zwischen der Grünfläche und der Pollerreihe, die das nicht gewollte Befahren des gesamten Platzes verhindern sollen. Das Nachrücken der Taxen ist unproblematisch möglich. Nach Aufnehmen der Fahrgäste biegen die Taxen über eine neu zu bauende Zufahrt nach rechts auf die Konrad-Adenauer-Straße ein und können umwegarm alle Ziele in den verschiedenen Fahrtrichtungen erreichen. Die Planung wurde mit der Stadthallenbetriebsgesellschaft als Betreiberin der Halle abgestimmt.

Für diese Planung ist das Versetzen von zwei Senkelektanten, das Umsetzen einer Informationsstele und eines Beleuchtungsmasten, das Setzen von Pollern, das Befestigen des Unterbaus im Randbereich der Grüninsel und die Schaffung einer neuen

Grundstücksausfahrt in größerem Umfang erforderlich, weil der Höhenunterschied des Fahrbahnniveaus zu dem Doppelbord einen großen Anpassungsbereich notwendig macht.


Finanzierung und Umsetzung

Die Kosten der Verlegung der Taxenzufahrt werden ca. 30.000 € betragen. Die benötigten Haushaltsmittel stehen im Haushalt unter 4S 660020.00.505 zur Verfügung.

Der Bau erfolgt in 2020.

Leuer

Anlage/n:
Lageplan

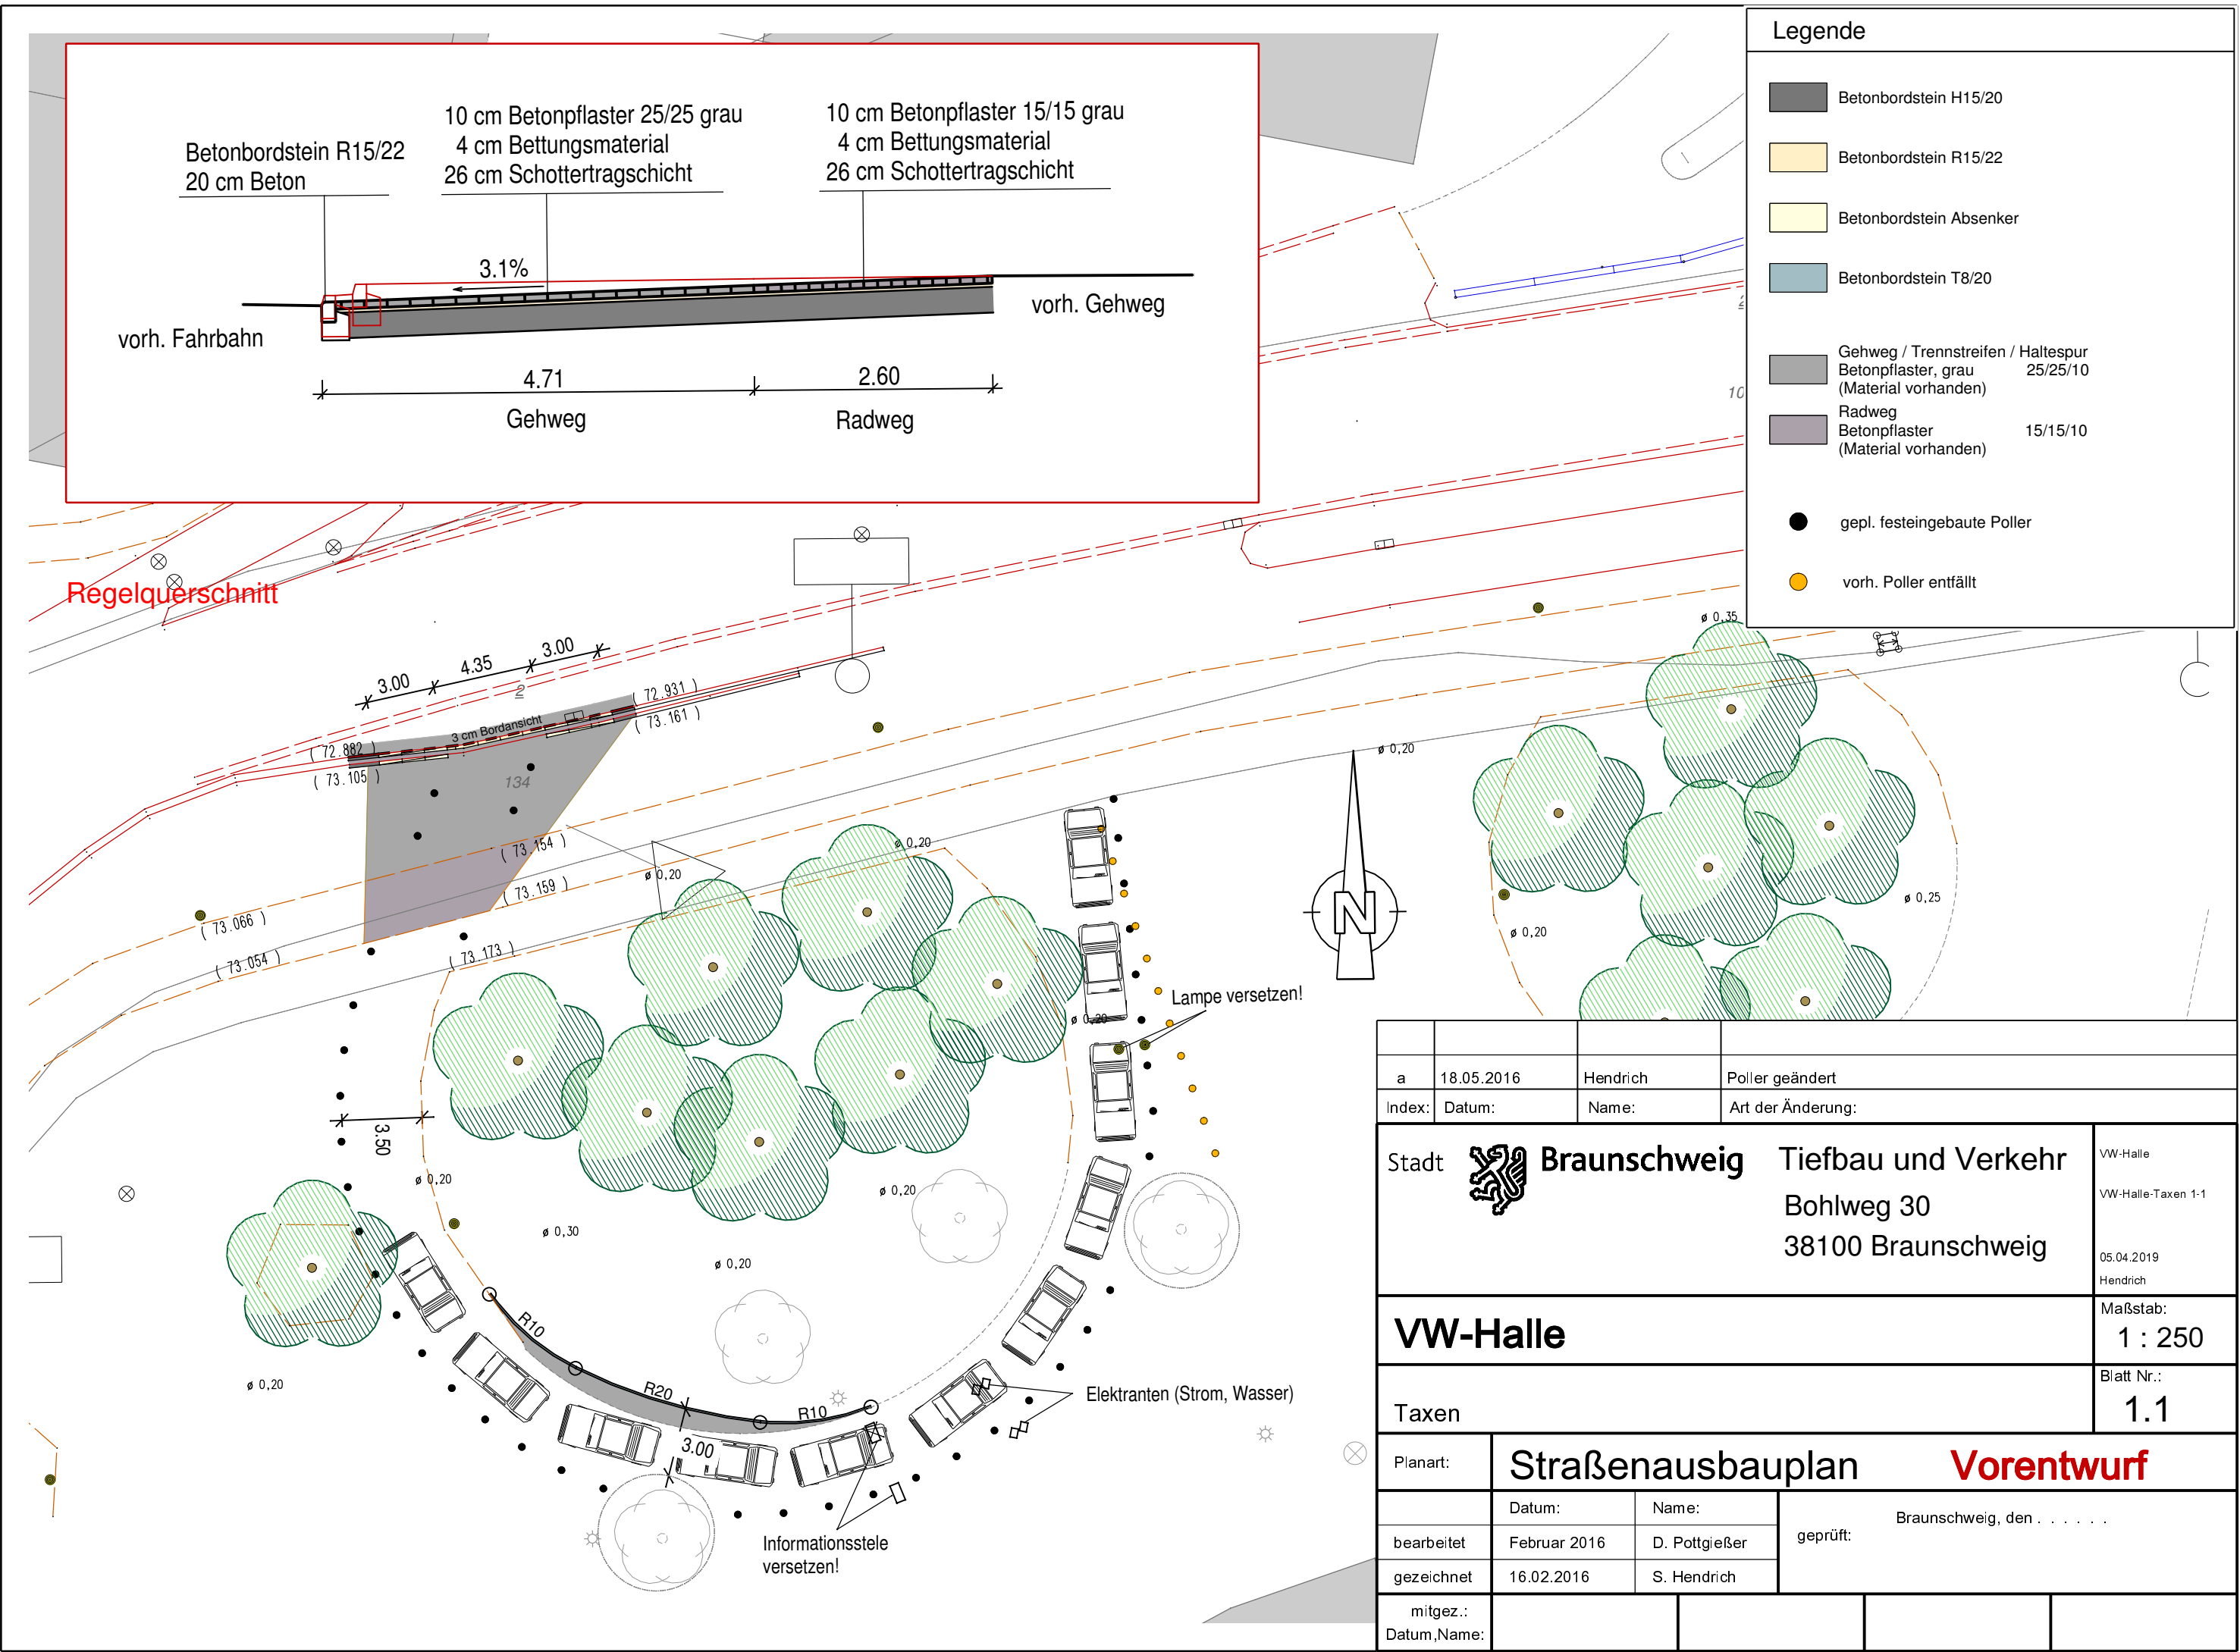

Legende	
	Betonbordstein H15/20
	Betonbordstein R15/22
	Betonbordstein Absenker
	Betonbordstein T8/20
	Gehweg / Trennstreifen / Haltespur Betonpflaster, grau 25/25/10 (Material vorhanden)
	Radweg Betonpflaster 15/15/10 (Material vorhanden)
	gepl. festeingebaute Poller
	vorh. Poller entfällt

a 18.05.2016 Hendrich Poller geändert			
Index:	Datum:	Name:	Art der Änderung:
Stadt Braunschweig Tiefbau und Verkehr Bohlweg 30 38100 Braunschweig			VW-Halle VW-Halle-Taxen 1-1 05.04.2019 Hendrich
VW-Halle			Maßstab: 1 : 250
Taxen			Blatt Nr.: 1.1
Planart:	Straßenausbauplan Vorentwurf		
	Datum:	Name:	geprüft: Braunschweig, den
bearbeitet	Februar 2016	D. Pottgießer	
gezeichnet	16.02.2016	S. Hendrich	
mitgez.:			
Datum, Name:			