

Betreff:

Barrierefreier Ausbau der Bushaltestellen Hahnenkleestraße

Organisationseinheit:

Dezernat III
66 Fachbereich Tiefbau und Verkehr

Datum:

10.03.2020

Beratungsfolge

Planungs- und Umweltausschuss (Entscheidung)

Sitzungstermin

11.03.2020

Status

Ö

Beschluss:

„Der Planung und dem barrierefreien Ausbau der Bushaltestellen „Hahnenkleestraße“ in der als Anlage (Lageplan mit Wetterschutz auf beiden Seiten) beigefügten Fassung wird zugestimmt.“

Sachverhalt

Anlass

Der Stadtbezirksrat 224 – Rünigen hat in seiner Sitzung am 05.03. die Drucksache 20-12809 beraten und folgenden, vom Vorschlag der Verwaltung abweichenden Beschluss gefasst:

„Der Planung und dem barrierefreien Ausbau der Bushaltestellen „Hahnenkleestraße“ in der als Anlage 1 beigefügten Fassung wird zugestimmt. Der Stadtbezirksrat regt zusätzlich die Einrichtung eines Wetterschutzhäuschens an der stadtauswärtigen Bushaltestelle an.“
(Beschlusstext aus dem vorläufigen Prokollauszug)

Stellungnahme der Verwaltung

Die Verwaltung hat auf Basis der Anregung Kontakt mit der Braunschweiger Verkehrs-GmbH (BSVG) aufgenommen, um die Einsteigerzahlen an der stadtauswärtigen Haltestelle in Erfahrung zu bringen. Exakte belastbare Zahlen liegen aufgrund einer Liniennetzänderung noch nicht vor. Die BSVG hat die Einsteigerzahlen aus der Kenntnis der Linienverläufe und der Fahrgastnachfrage auf ca. 70 Personen pro Tag geschätzt.

Angesichts dieser Größenordnung schlägt die Verwaltung vor, dem Wunsch des Stadtbezirksrates zu folgen und an der stadtauswärtigen Bushaltestelle einen Wetterschutz vorzusehen. Die Kosten erhöhen sich von ca. 120.000 € auf ca. 135.000 €. Die Mittel sind vorbehaltlich der Rechtskraft des Haushaltes verfügbar.


Dieser Wetterschutz ist in der Anlage dieser Vorlage (im Übrigen unverändert) dargestellt.

Da der Gehweg dort nur 2 m breit ist, wird ein Wetterschutz ohne Seitenwände und Sitzmöglichkeiten aufgestellt, damit zumindest eine Restlaufbreite von 1,50 m verbleibt.

Leuer

Anlage/n:

Lageplan mit Wetterschutz auf beiden Seiten der Bushaltestelle

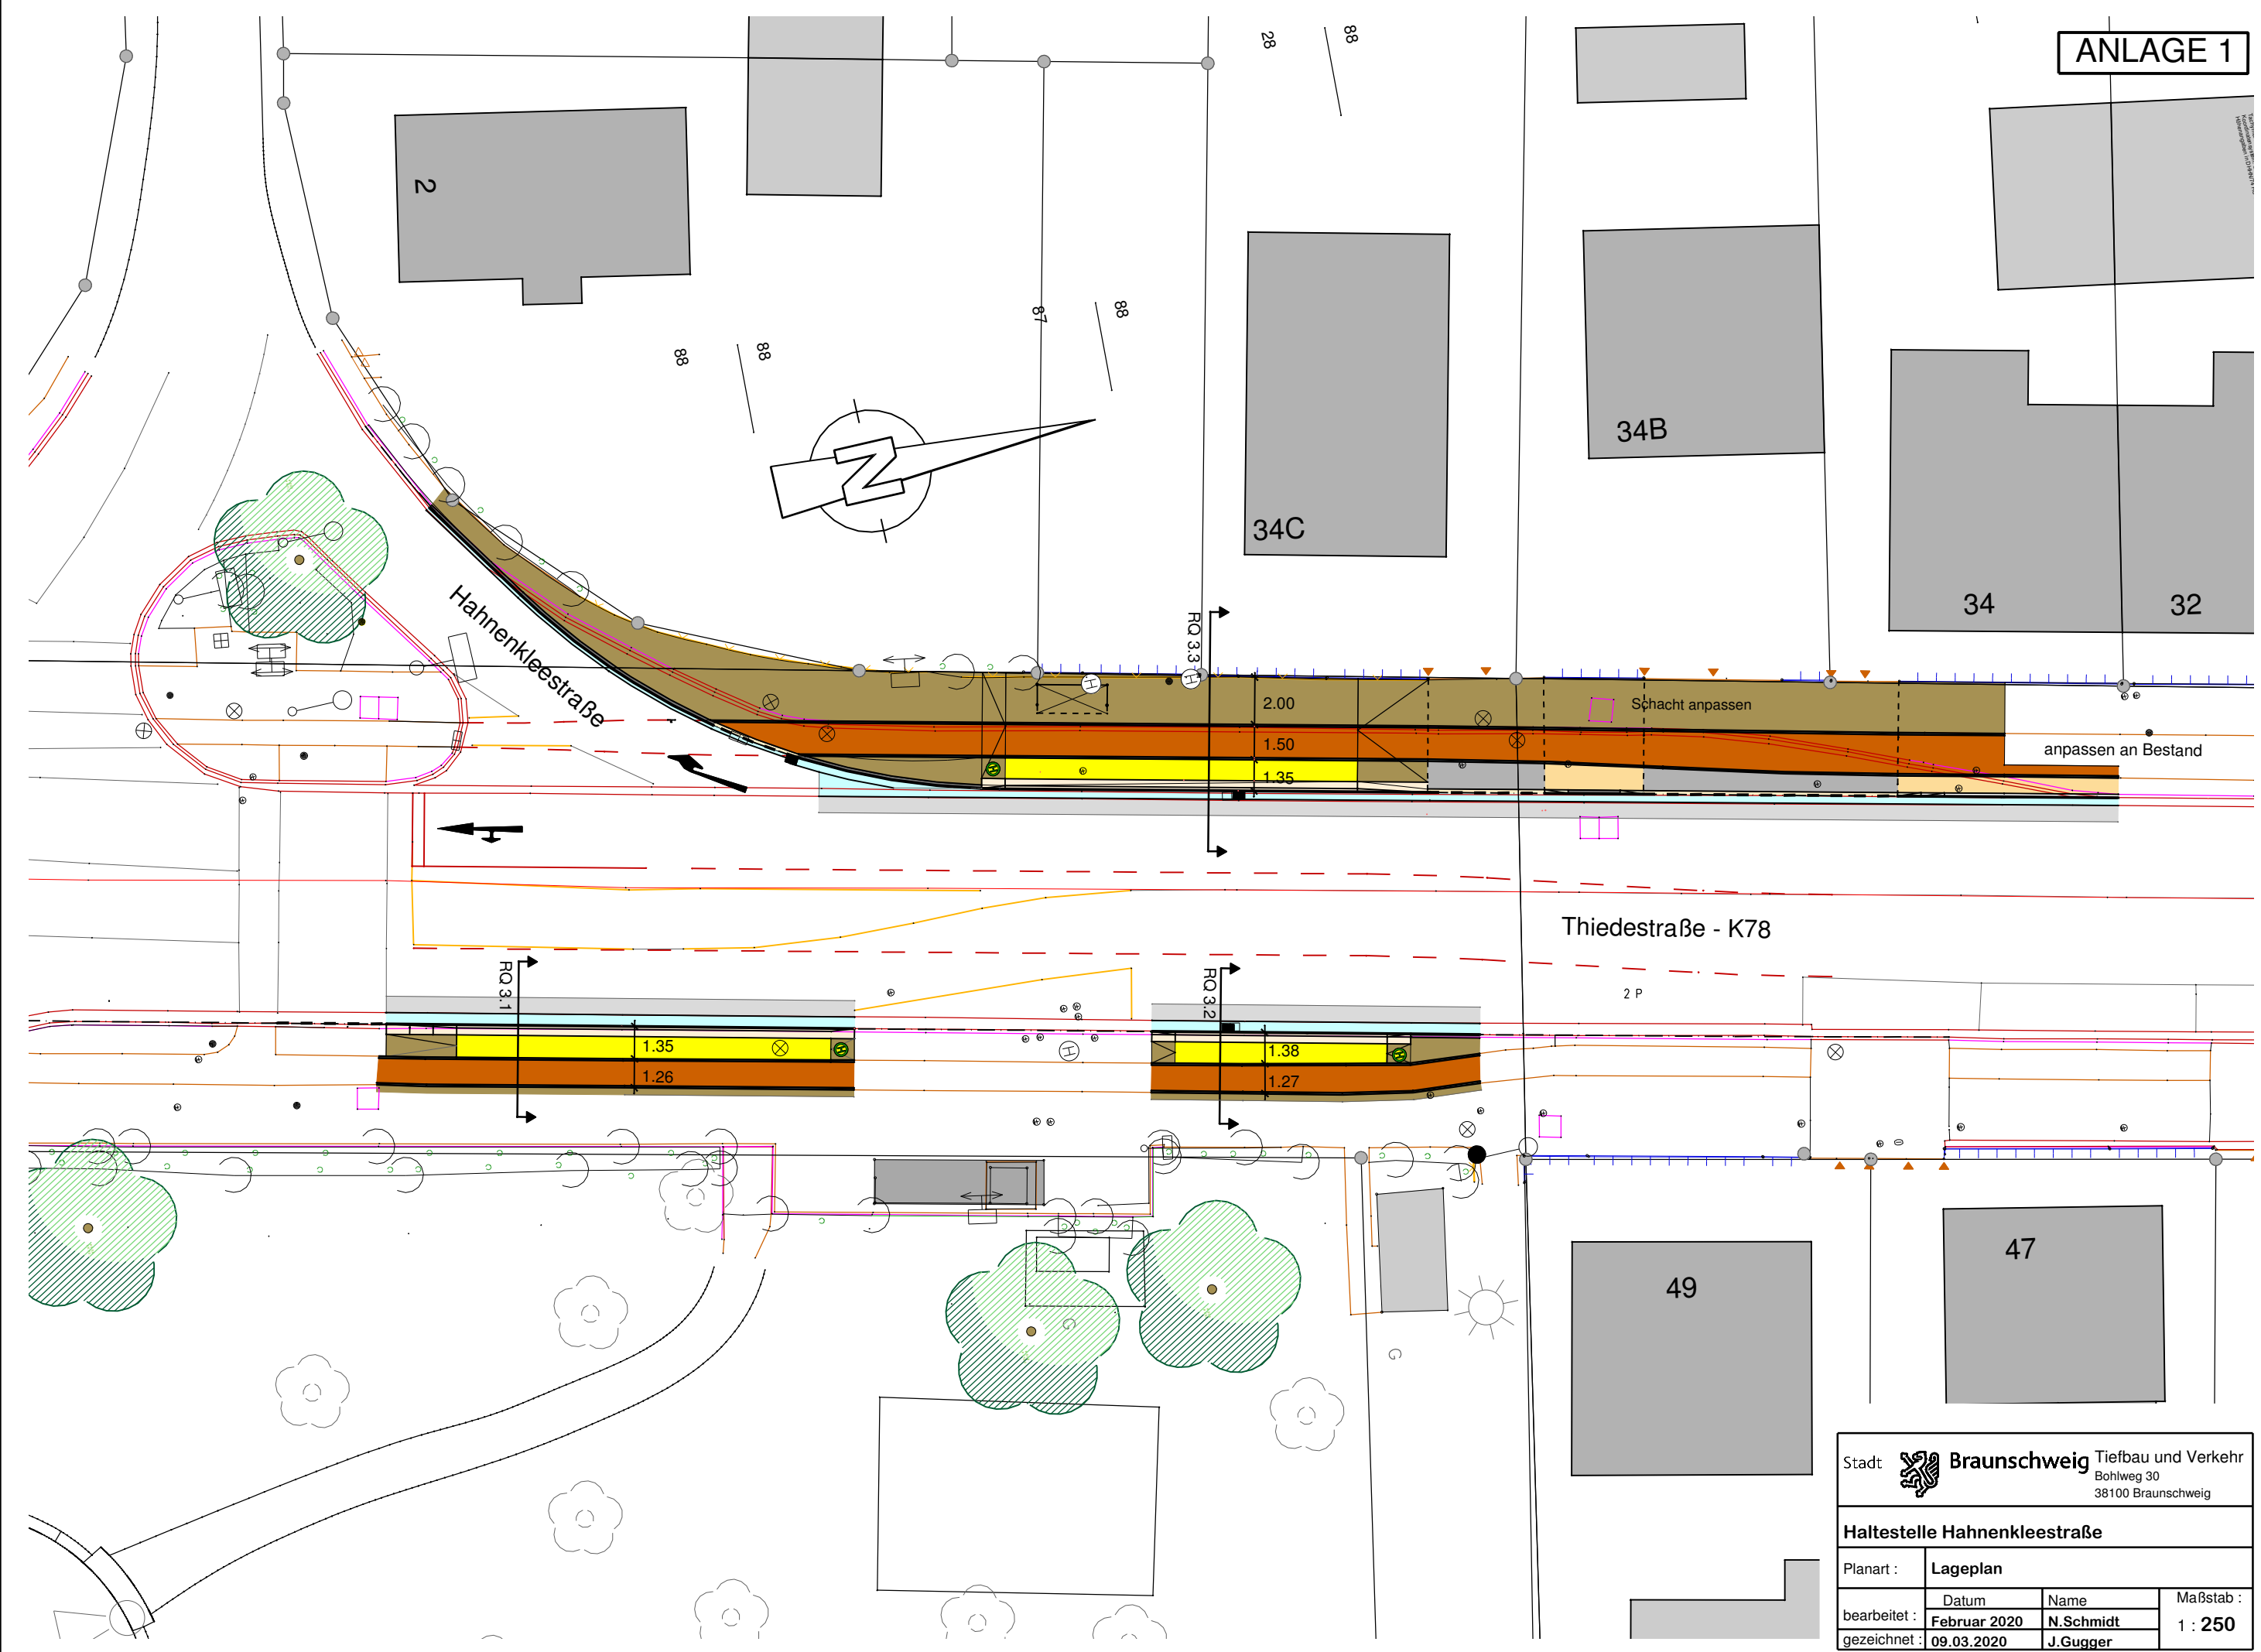

Stadt  **Braunschweig** Tiefbau und Verkehr
Bohlweg 30
38100 Braunschweig

Haltestelle Hahnenkleestraße

Planart :	Lageplan		
bearbeitet :	Datum	Name	Maßstab :
gezeichnet :	Februar 2020	N.Schmidt	1 : 250
	09.03.2020	J.Gugger	

© 2019 Stadt Braunschweig Abteilung Geoinformation