

Absender:

**CDU/FDP-Gruppe im Stadtbezirksrat
322**

25-25878
Antrag (öffentlich)

Betreff:

Straßensanierung Rosenkamp-Blumenweg

Empfänger:

Stadt Braunschweig
Der Oberbürgermeister

Datum:

21.05.2025

Beratungsfolge:

Stadtbezirksrat im Stadtbezirk 322 Nördliche Schunter-/Okeraue
(Entscheidung)

03.06.2025

Status

Ö

Beschlussvorschlag:

Beschluss:

Der Stadtbezirksrat 322 beantragt, dass die Vorflächen der Garagenreihen im Rosenkamp und Blumenweg in einheitlicher Weise wie die übrigen Verkehrsflächen gepflastert werden.

Sachverhalt:

Begründung:

Im Rosenkamp und Blumenweg gibt es sieben Garagenreihen mit Vorflächen zur Straße. Während alle kleineren Flächen im einheitlichen Pflaster wie die Straße erstellt werden sollen (siehe Drs. 21-16749) und zurzeit werden, bleibt die größte Vorfläche (Flurstück 78/260) mit 116 qm ausgespart. (s. Anlagen)

Dort soll nach Auskunft der Bauleitung der vorhandene Belag (größtenteils Betondecken), unverändert bleiben, da dies "privater Grund" sei. Diese Aussage wurde inzwischen korrigiert, denn das Flächenstück ist Eigentum der Stadt Braunschweig. Trotzdem soll es nicht gepflastert werden, wie die Bauleitung vor Ort und die Stadt (FB Tiefbau und Verkehr) auf erneute Nachfrage am 20.05.2025 bestätigten.

Eine entsprechende Frage an Herrn Pottgießer in der Anhörung zur Straßenerneuerung am 24.01.2023, weshalb dieses Flächenstück schon in der Planung ausgespart worden ist, blieb damals unbeantwortet. Eine Änderung der Planung ist bisher nicht erfolgt, sollte aber dringend stattfinden, da die Firmen zurzeit noch vor Ort sind. Der in den Anhörungen von Vertretern der Stadt in Aussicht gestellte einheitliche und verbesserte Gesamteindruck der Straße droht sonst an dieser Stelle einen Bruch zu erhalten.

gez.

André Gorklo

Anlage/n:


Flurkarte
Plan zur Straßensanierung

Anlage 1 zum Antrag der CDU/FDP-Gruppe im Stadtbezirksrat 322 am 03.06.2025

Straßensanierung Rosenkamp-Blumenweg



Markiert ist das Flurstück Gemarkung Wenden, Flur 2, $\frac{78}{260}$

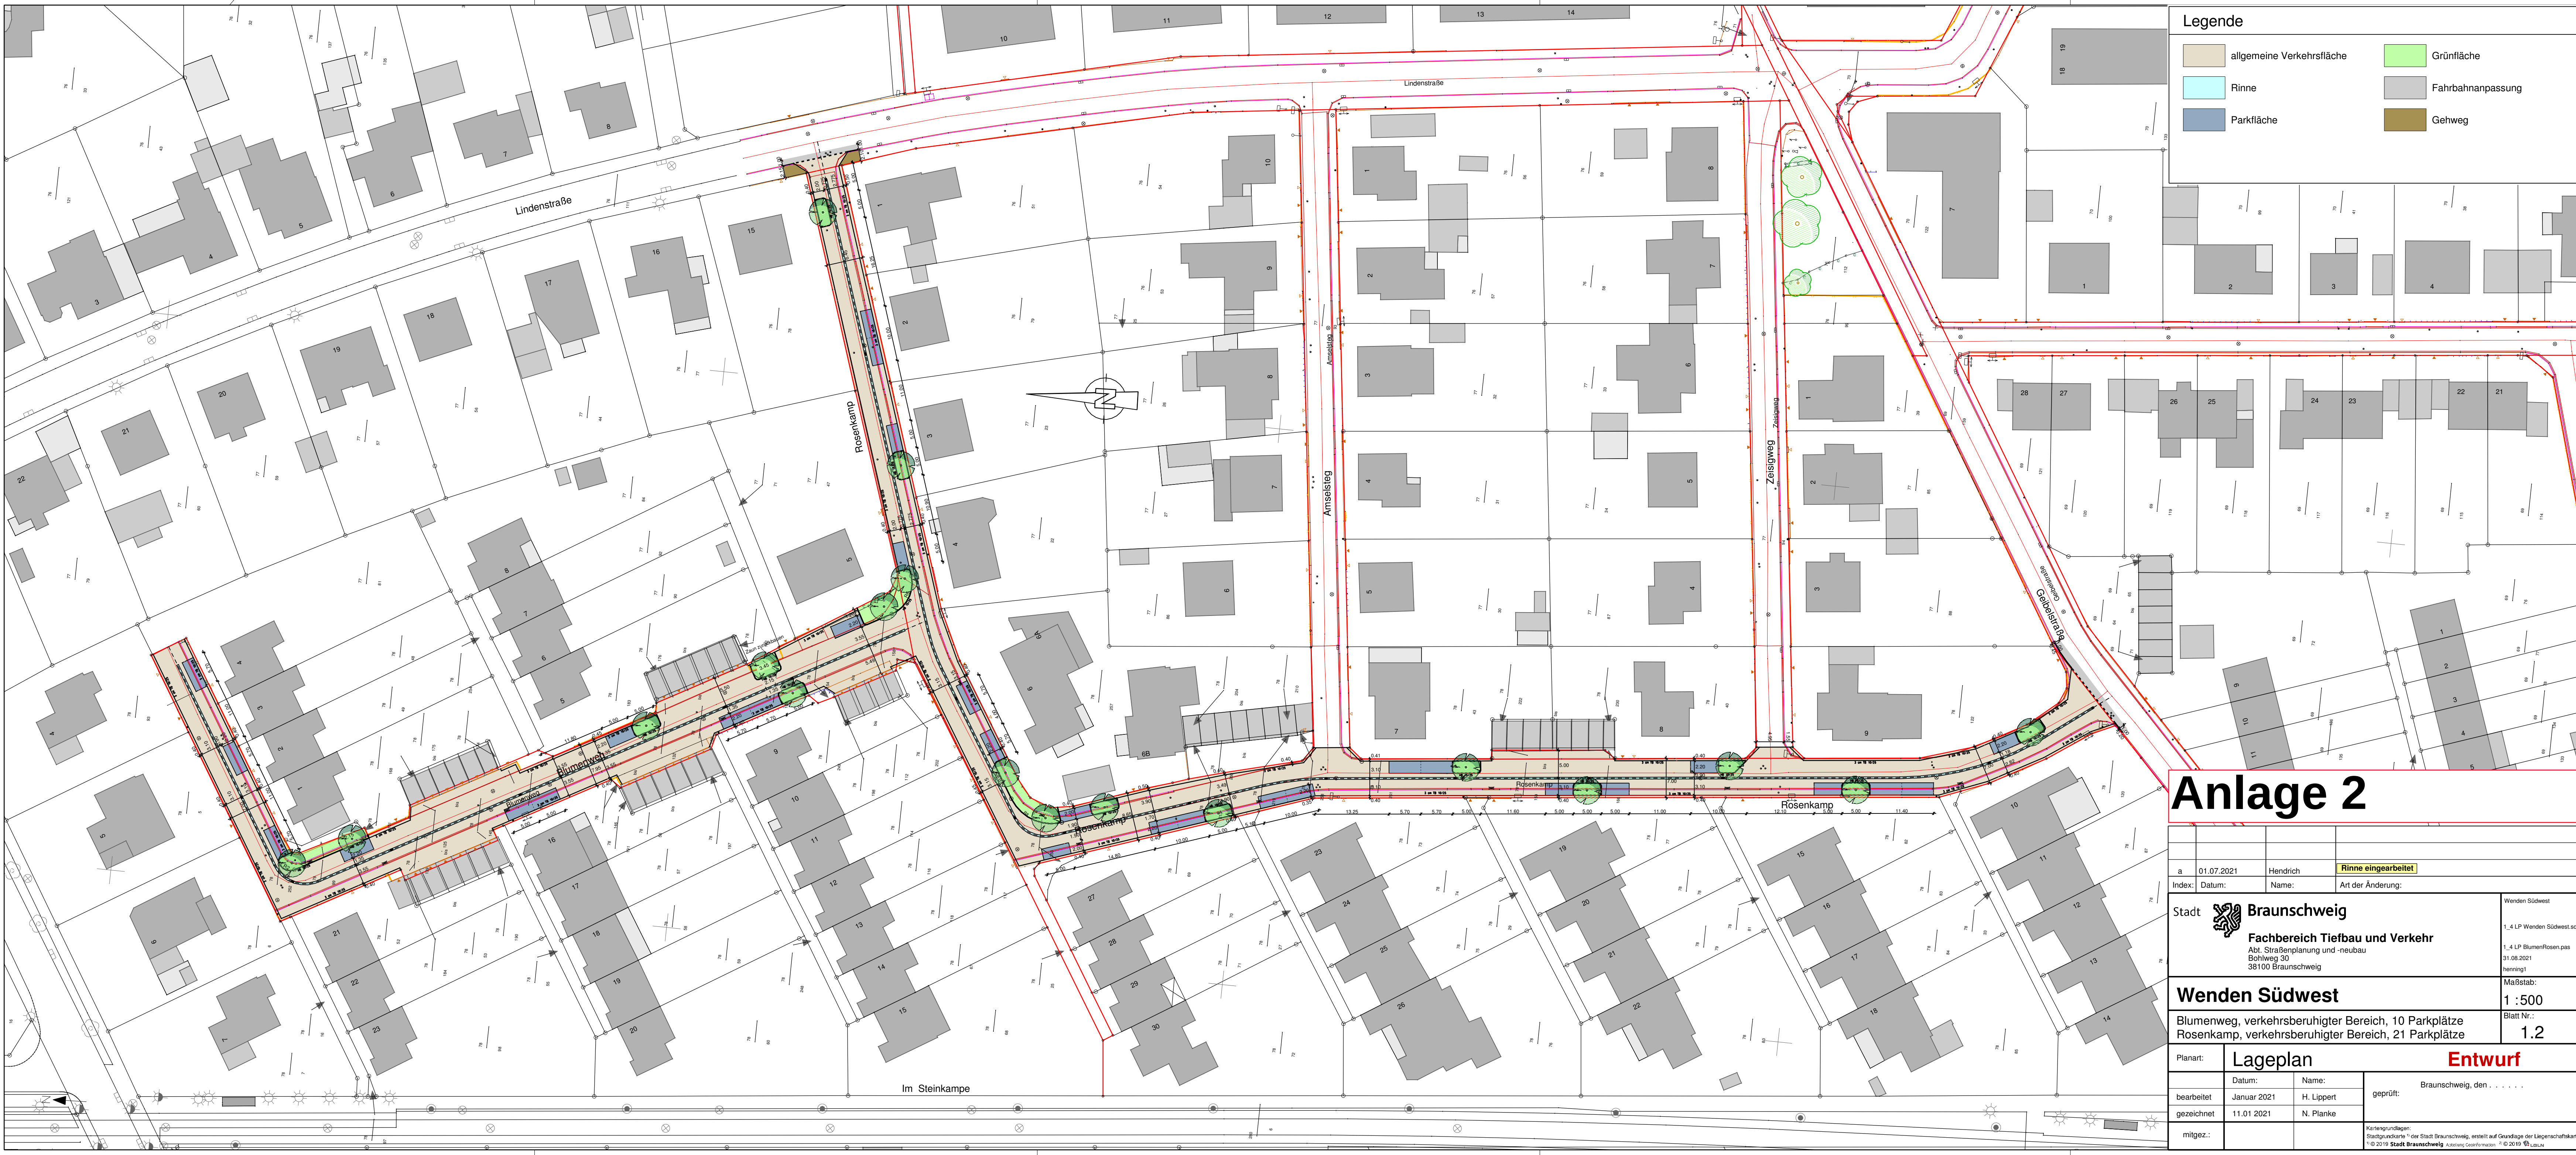

Legende

allgemeine Verkehrsfläche

Rinne

Parkfläche

Grünfläche

Fahrbahnanpassung

Gehweg

Anlage 2

a		01.07.2021	Hendrich	Rinne eingearbeitet
Index:	Datum:	Name:	Art der Änderung:	
Stadt  Braunschweig				Wenden Südwest
Fachbereich Tiefbau und Verkehr				1.4 LP Wenden Südwest.sld
Abt. Straßenplanung und -neubau				1.4 LP BlumenRosen.pas
Bohlweg 30				31.08.2021
38100 Braunschweig				henning1
Wenden Südwest				Maßstab:
				1 : 500
Blumenweg, verkehrsberuhigter Bereich, 10 Parkplätze				Blatt Nr.:
Rosenkamp, verkehrsberuhigter Bereich, 21 Parkplätze				1.2
Planart:	Lageplan			Entwurf
bearbeitet	Datum:	Name:	geprüft:	
gezeichnet	11.01.2021	H. Lippert	Braunschweig, den	
mitgez.:		N. Planke		
Kartengrundlagen: Stadtgrundkarte " der Stadt Braunschweig, erstellt auf Grundlage der Liegenschaftskarte " 1:10 000 © 2019 Stadt Braunschweig, Abteilung Geodäsie/messung © 2019  Logikon				